


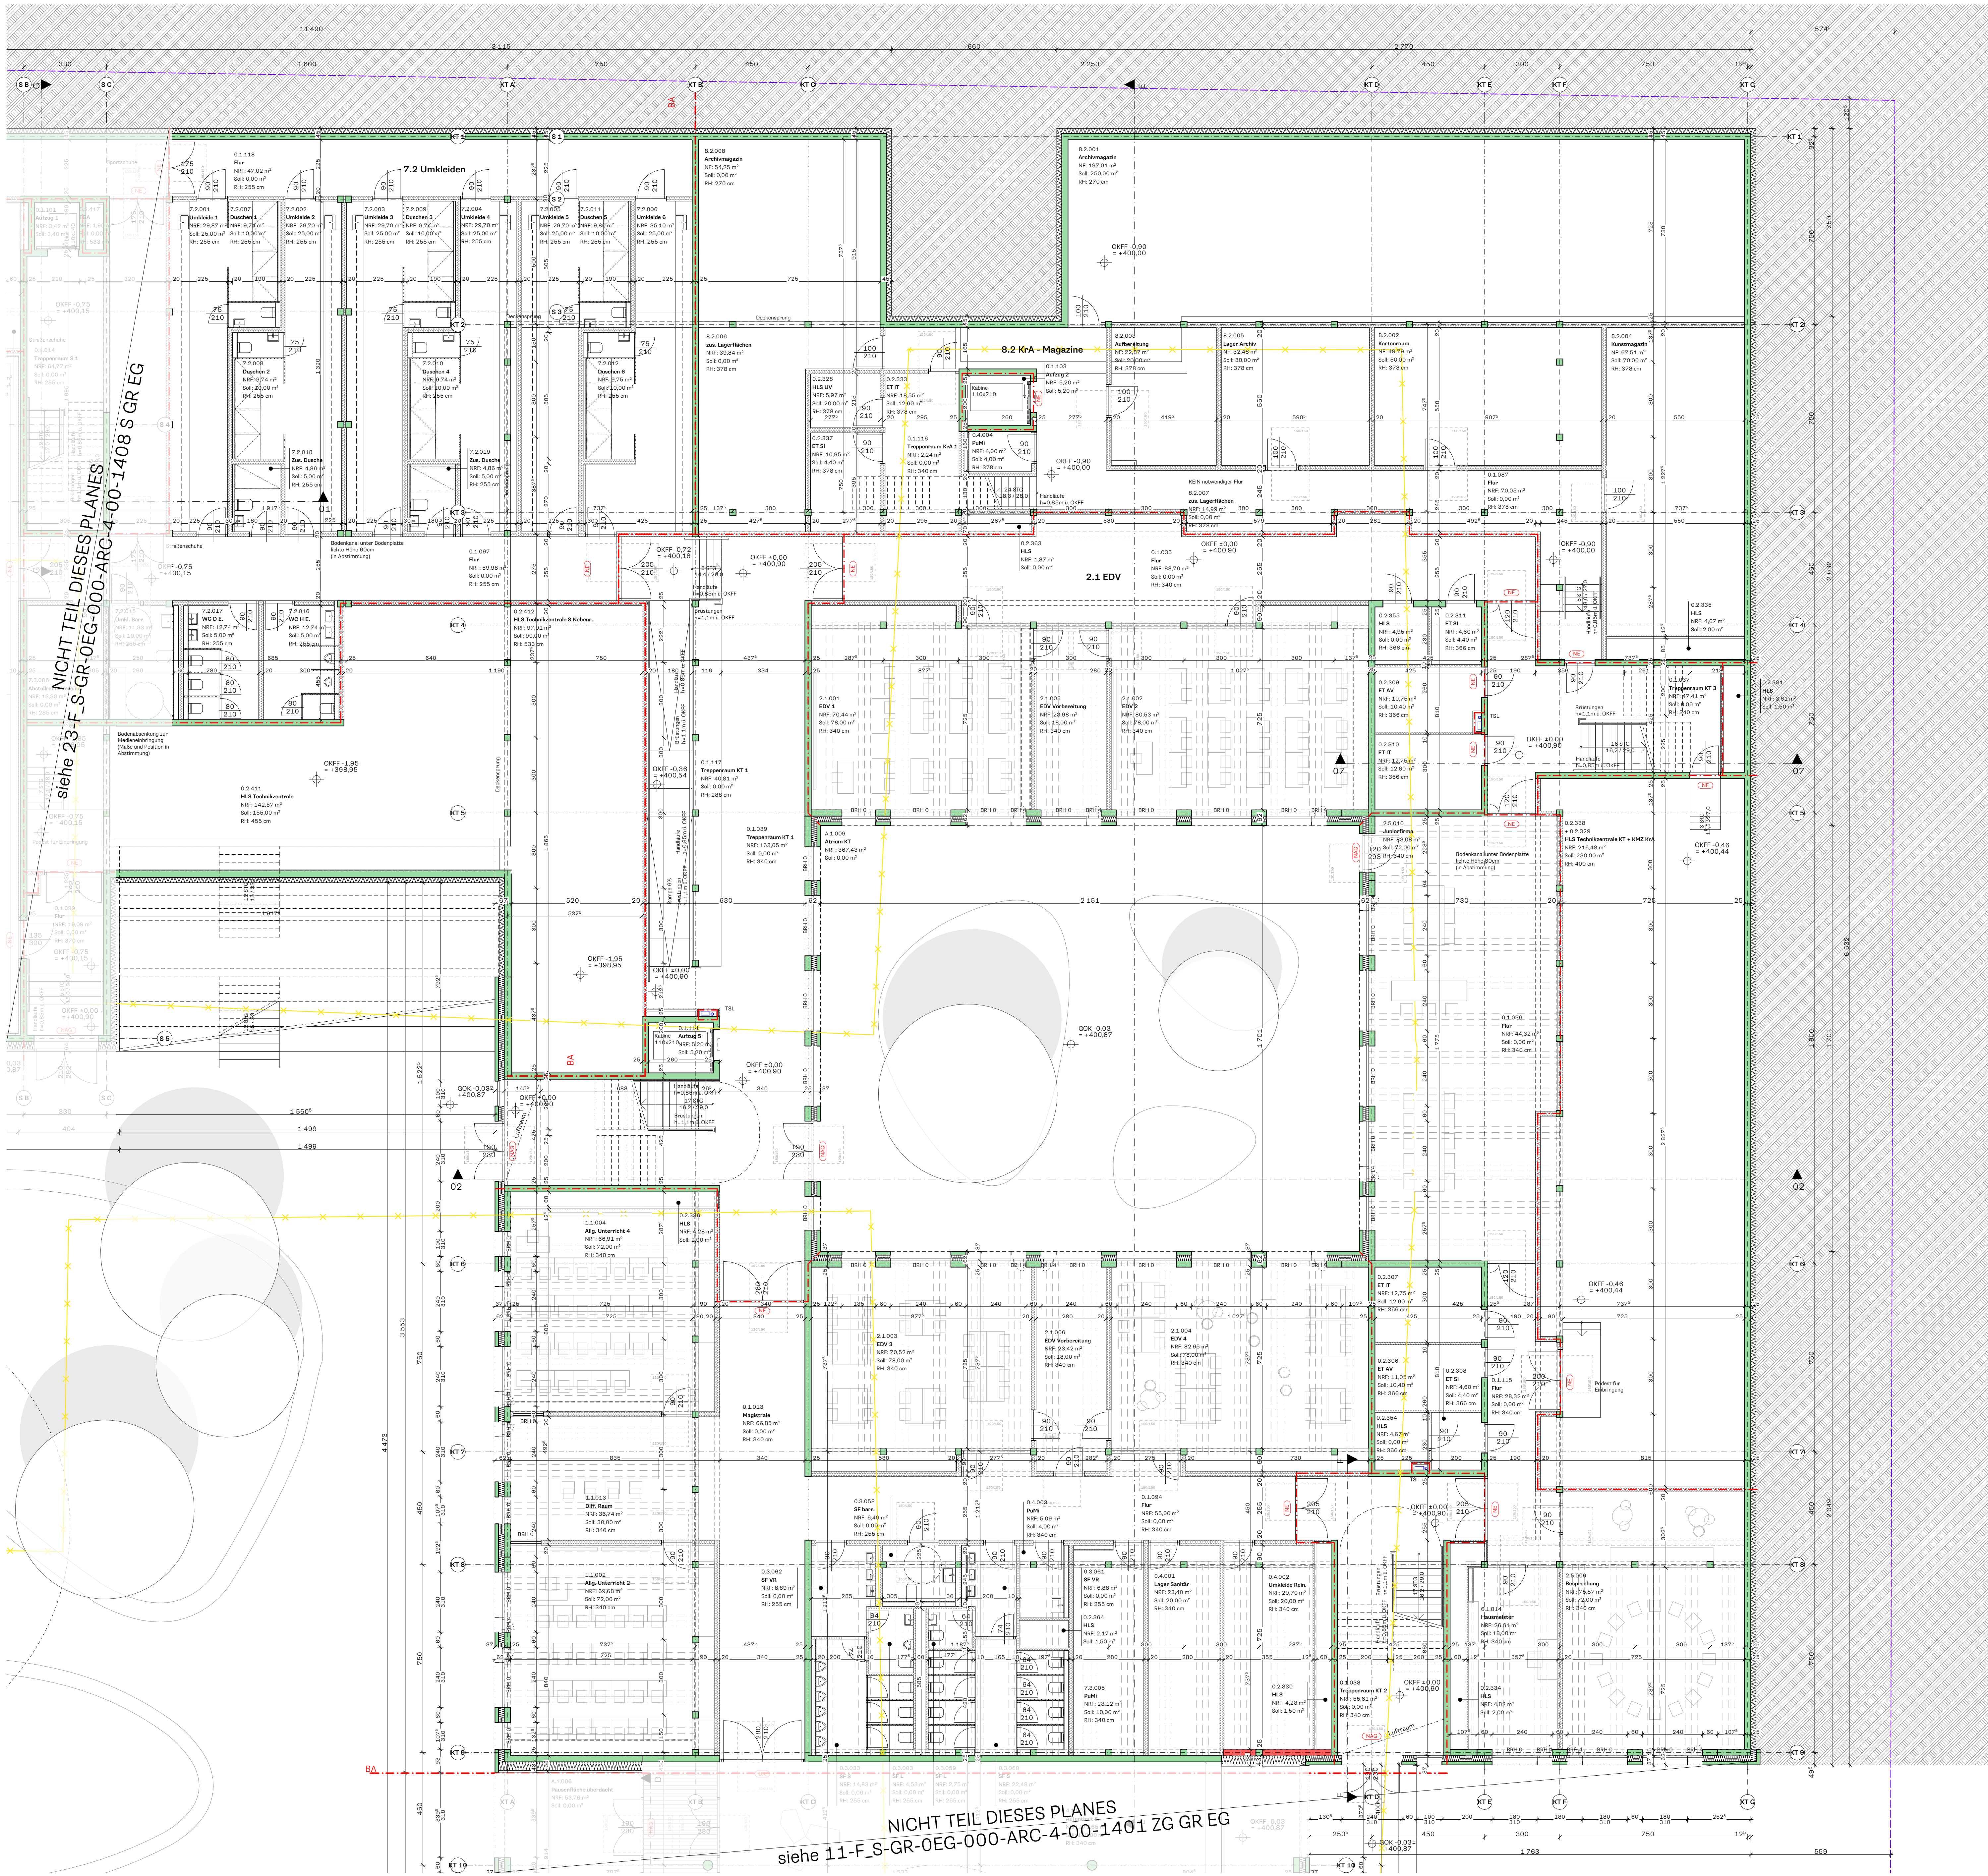

Legende

Gebäudeklassen:

Gebäude 11 (ZG), 24 (KT) Gebäudeklasse V
Gebäude 12 (GT), 23 (S) Gebäudeklasse III

Bauteile:

ZG: Zentralgebäude - Gebäude 11
GT: Gewerbetlicher Teil - Gebäude 12
S: Sporthalle - Gebäude 23

Kürzel:

OK Oberkante
OKFF Oberkante Fertigfußboden
OKRD Oberkante Rohdecke
GOK Oberkante Gelände
DOK Dachoberkante
BRH Brüstungshöhe
BS Brandschutz
LR Luftraum
RWA Rauch- und Wärmeabzug

sonstige Hinweise:
Die Vorschriften zur Barrierefreiheit nach §35 Abs. 1 und § 39 LBO, sowie die Einzelanforderungen an barrierefreie Anlagen lt. VwVfB und DIN 19040 Teil 1 und 2 werden eingehalten.

Treppenaufleger sind schalltechnisch entkoppelt, Handläufe H=85cm.
Die Enden der Handläufe werden beim An- und Aussteigen mind. 30cm über die Stufenkante weitgeführt.

Vorgelagerte Absturzsicherung bei Fensterflügel ab OG1 vorgesehen.
Dachabsturzsicherungen H=1,10cm.

- +0,00 = +400,90 Höhenkote Oberkante Fertigfußboden
- +0,00 = +400,90 Höhenkote Oberkante Rohdecke
- +0,00 = +400,90 Höhenkote Oberkante Fertigfußboden Schnitt/Ansicht
- +0,00 = +400,90 Höhenkote Oberkante Rohdecke Schnitt/Ansicht
- +0,00 = +400,90 Höhenkote Oberkante vorhandenes Gelände Schnitt/Ansicht
- +0,00 = +400,90 Höhenkote Oberkante künftiges Gelände Schnitt/Ansicht

- Mauerverk
- Stahlbeton
- Gipskarton
- Dämmung
- Holz
- Metall
- Glas
- Boden
- Brandschutz
- Bauphasen
- Grenze Nutzungseinheit
- Grenze Brandabschnitt
- Notausgang
- Grundstücksgrenze
- Abbruch
- Bewegungsflächen f. Barrierefreiheit
- Trockensteigleitung

Franz&Sue

www.franzsue.at

Genehmigungsplan

Fertigung Nr.

Planinhalt

KT GR EG

Bauvorhaben

Berufsschulzentrum Konstanz

Pestalozzistraße 2, 78467, Konstanz


Gemarkung: Konstanz
Flurstück: 1758/9 und 1758/17

Bauherr

Landkreis Konstanz

Benediktinerplatz 1

78467 Konstanz

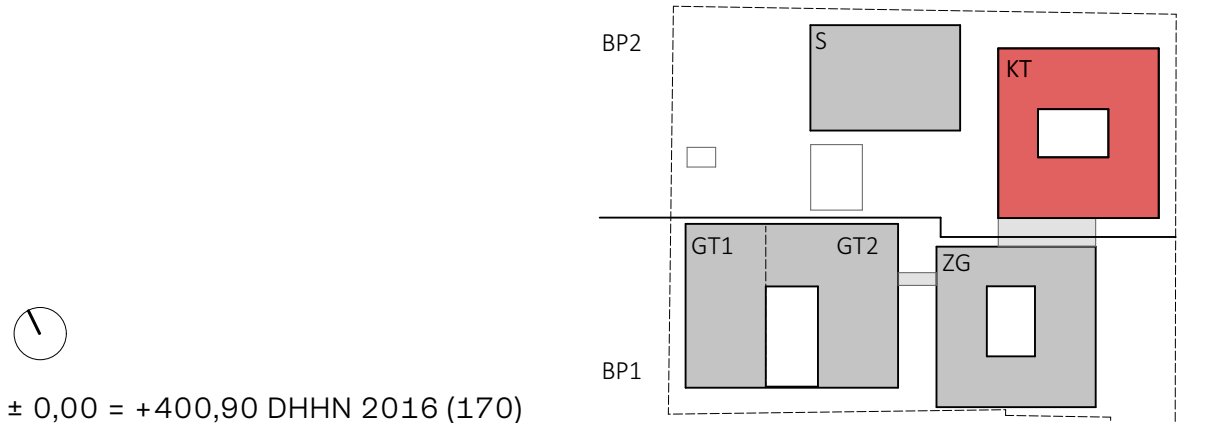

± 0,00 = +400,90 DIN 1186 (170)

Datum: 10.06.2022
Maßstab: 1:100
Plannummer: 24-F-S-GR-0EG-000-ARC-4-00-1410

Planverfasser:
Franz und Sue ZT GmbH
Bloch-Bauer-Promenade 23/3, 1100 Wien; Telefon +43 1 941 52 65 - 61; office@franzsue.at