


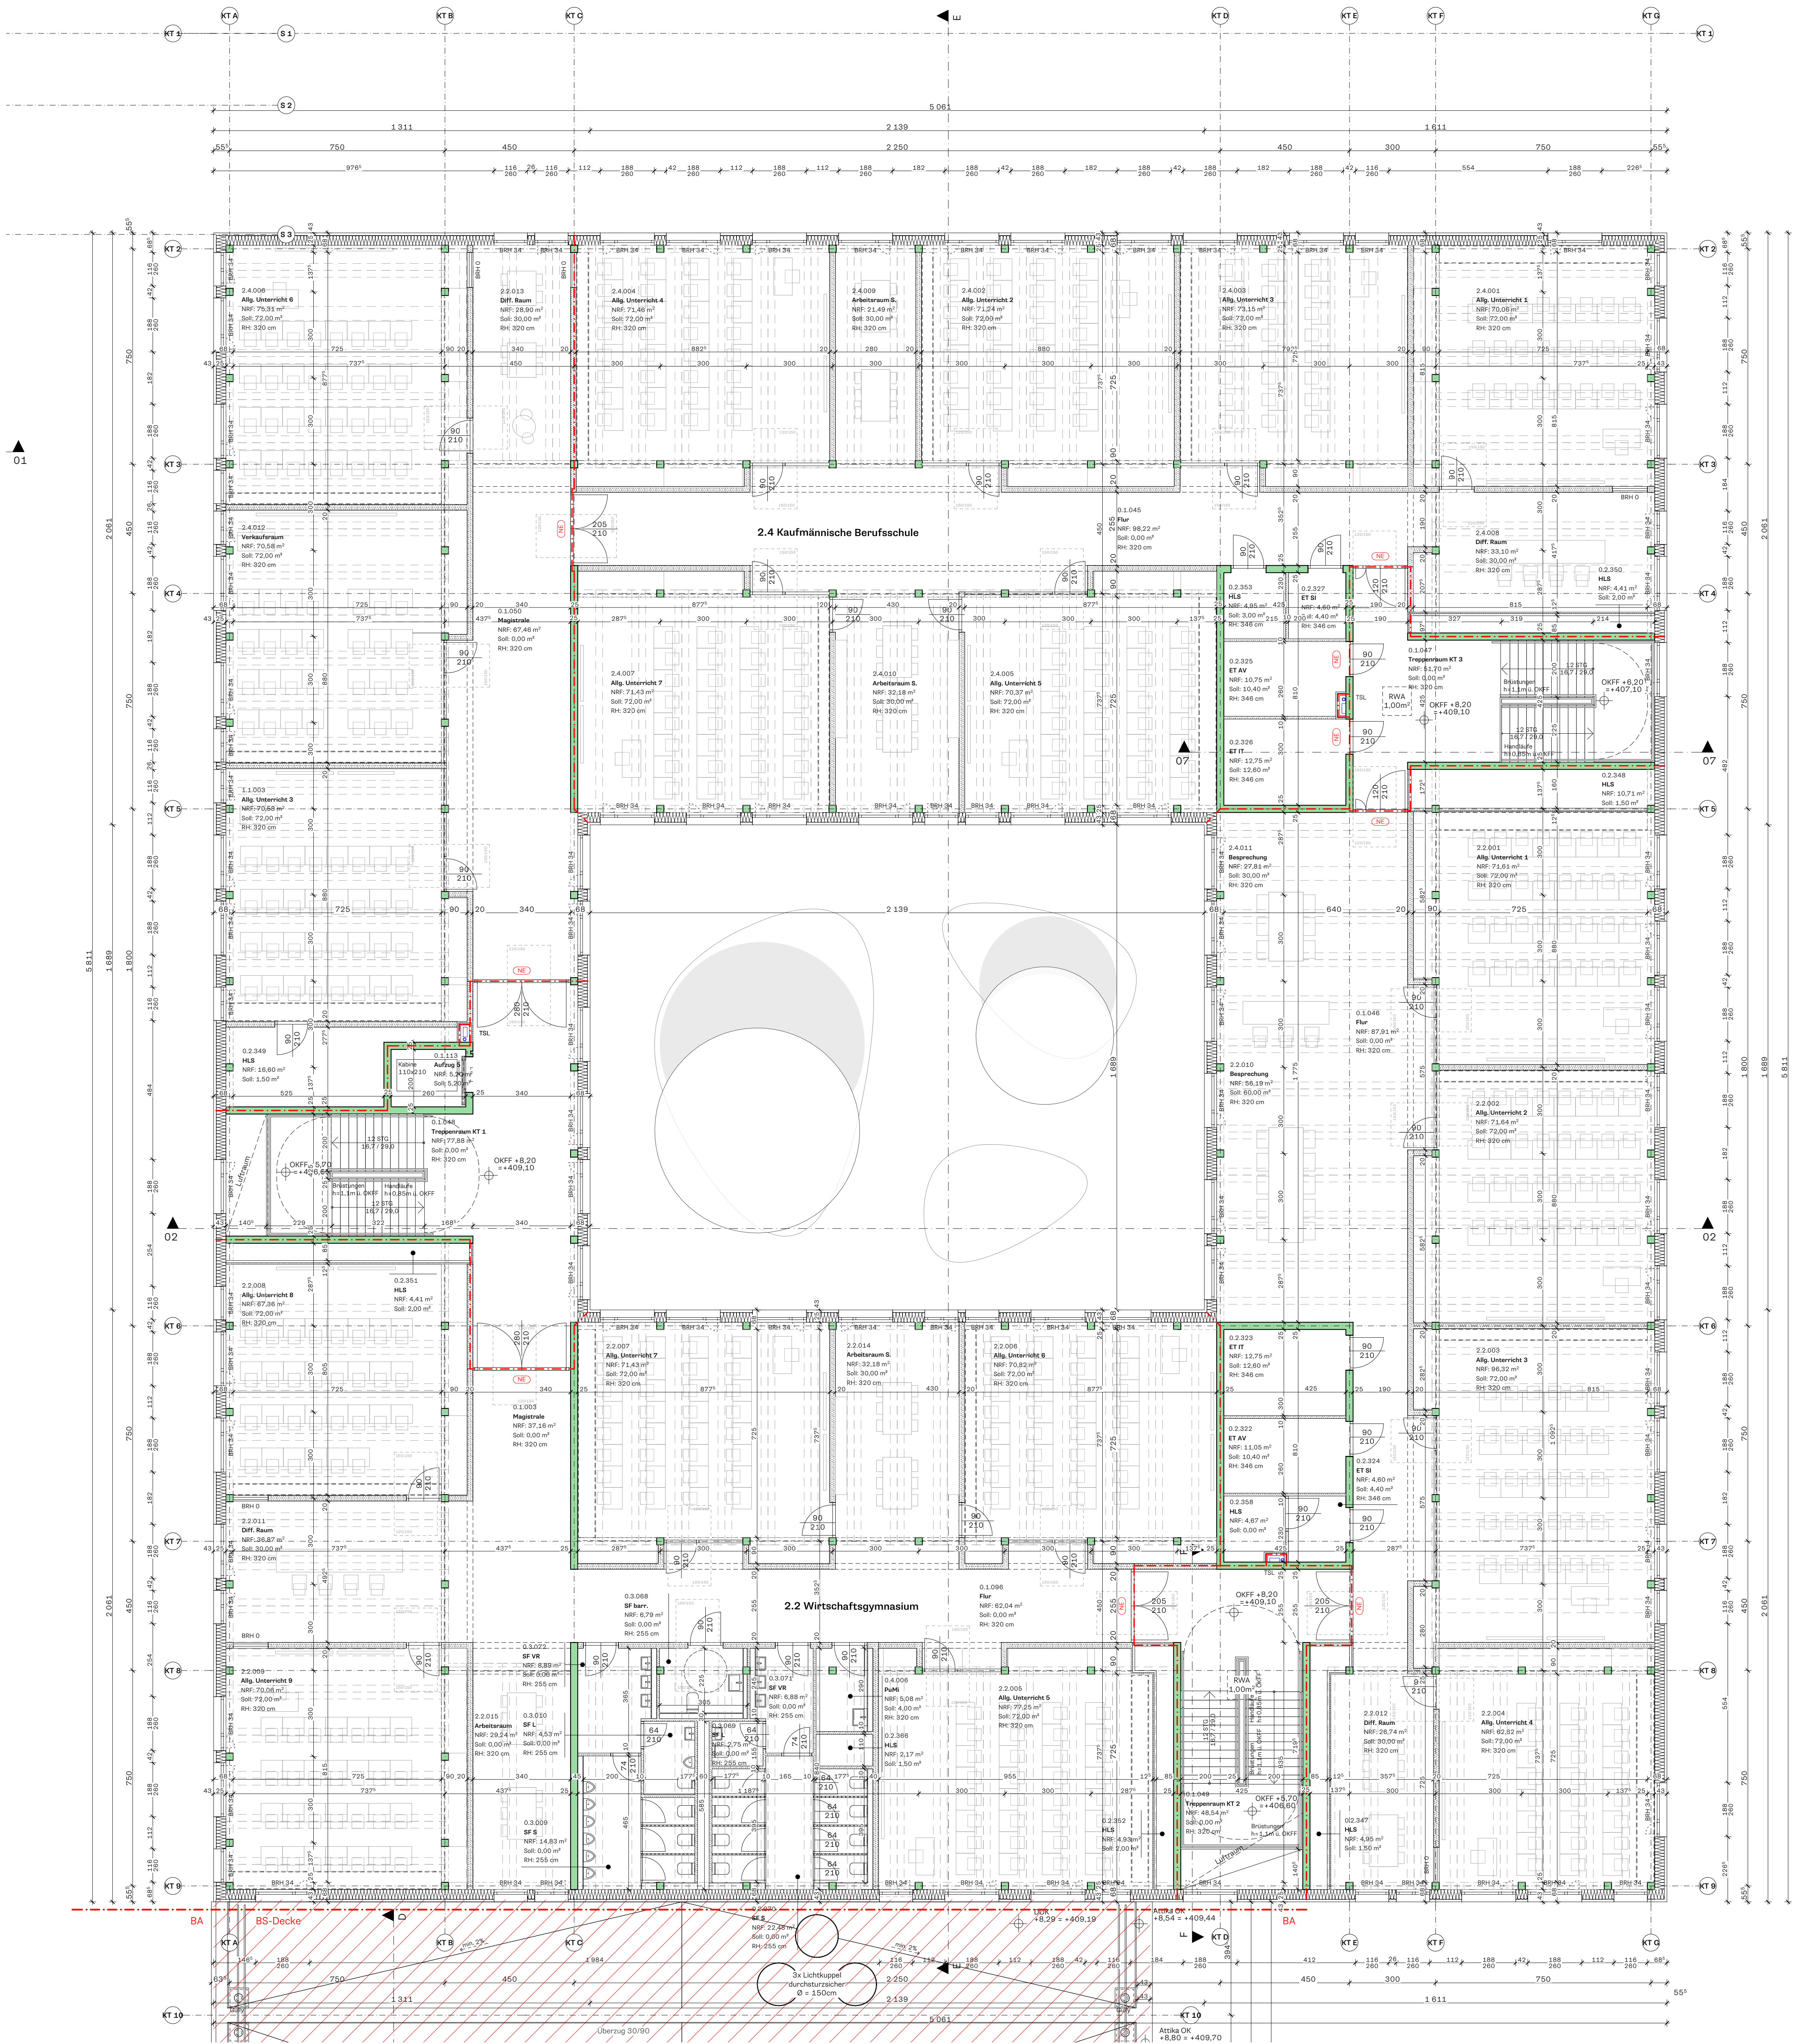

- Legende**

Gebäudeklassen:
Gebäude 11 (ZG), 24 (KT) Gebäudeklasse V
Gebäude 12 (GT), 23 (S) Gebäudeklasse III

Kürzel:
OK Oberkante
OKFF Oberkante Fertigfußboden
OKRD Oberkante Rohdecke
GOK Oberkante Gelände
DOK Dachoberkante
BRH Brüstungshöhe
BS Brandschutz
LR Luftraum
RWA Rauch- und Wärmeabzug
- Bauteile:**
KT: Kaufmännischer Teil - Gebäude 24
ZG: Zentralgebäude - Gebäude 11
GT: Gewerblicher Teil - Gebäude 12
S: Sporthalle - Gebäude 23

Grundstücksgrenze:
Grundstücksgrenze lt. DHDN 3° GK Streifen 3 (Gitter Baden-Württemberg)

sonstige Hinweise:
Die Vorschriften zur Barrierefreiheit nach §35 Abs. 1 und § 39 LBO, sowie die Einzelanforderungen an barrierefreie Anlagen lt. VwVtB und DIN 18040 Teil 1 und 2 werden eingehalten.

Treppenaufleger sind schalltechnisch entkoppelt, Handläufe H=85cm.
Die Enden der Handläufe werden beim An- und Austritt mind. 30cm über die Stufenkante weitergeführt.

Vorgelagerte Absturzsicherung bei Fensterflügel ab OG1 vorgesehen.
Dachabsturzsicherungen H=11,0cm.

- ± 0,00 = +400,90 Höhenkote Oberkante Fertigfußboden

± 0,00 = +400,90 Höhenkote Oberkante Rohdecke

± 0,00 = +400,90 Höhenkote Oberkante Fertigfußboden Schnitt/Ansicht

± 0,00 = +400,90 Höhenkote Oberkante Rohdecke Schnitt/Ansicht

± 0,00 = +400,90 Höhenkote Oberkante vorhandenes Gelände Schnitt/Ansicht

± 0,00 = +400,90 Höhenkote Oberkante künftiges Gelände Schnitt/Ansicht

- Mauerwerk

Stahlbeton

Gipskarton

Dämmung

Holz

I Metall

Glas

Boden

Brandschutz
- Bauphasen

Grenze Nutzungseinheit

Grenze Brandschnitt

Notausgang

Grundstücksgrenze

Abbruch

Bewegungsflächen f. Barrierefreiheit

Trockensteigteilung

Franz&Sue

Genehmigungsplan

Planinhalt

KT GR OG2

Bauvorhaben

Berufsschulzentrum Konstanz

Pestalozzistraße 2, 78467, Konstanz

Gemarkung: Konstanz


Flurstück: 1758/9 und 1758/17

Bauherr

Landkreis Konstanz

Benediktinerplatz 1

78467 Konstanz

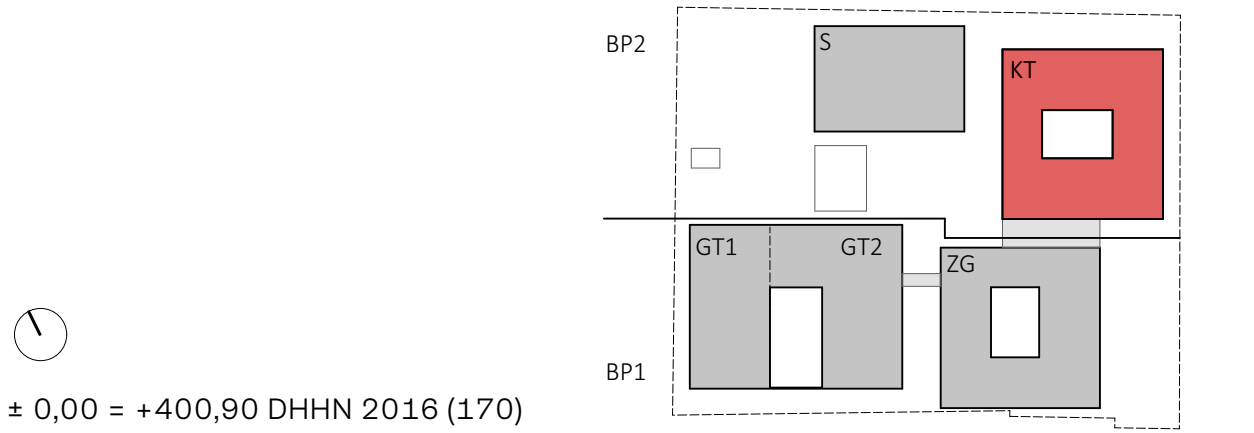

Datum

10.06.2022

Maßstab

1:100

Plannummer

24-F_S-GR-20G-000-ARC-4-00-1412

Planverfasser

Franz und Sue ZT GmbH

Bloch-Bauer-Promenade 23/3, 1100 Wien; Telefon +43 1 941 52 65 - 61, office@franzundsue.at