


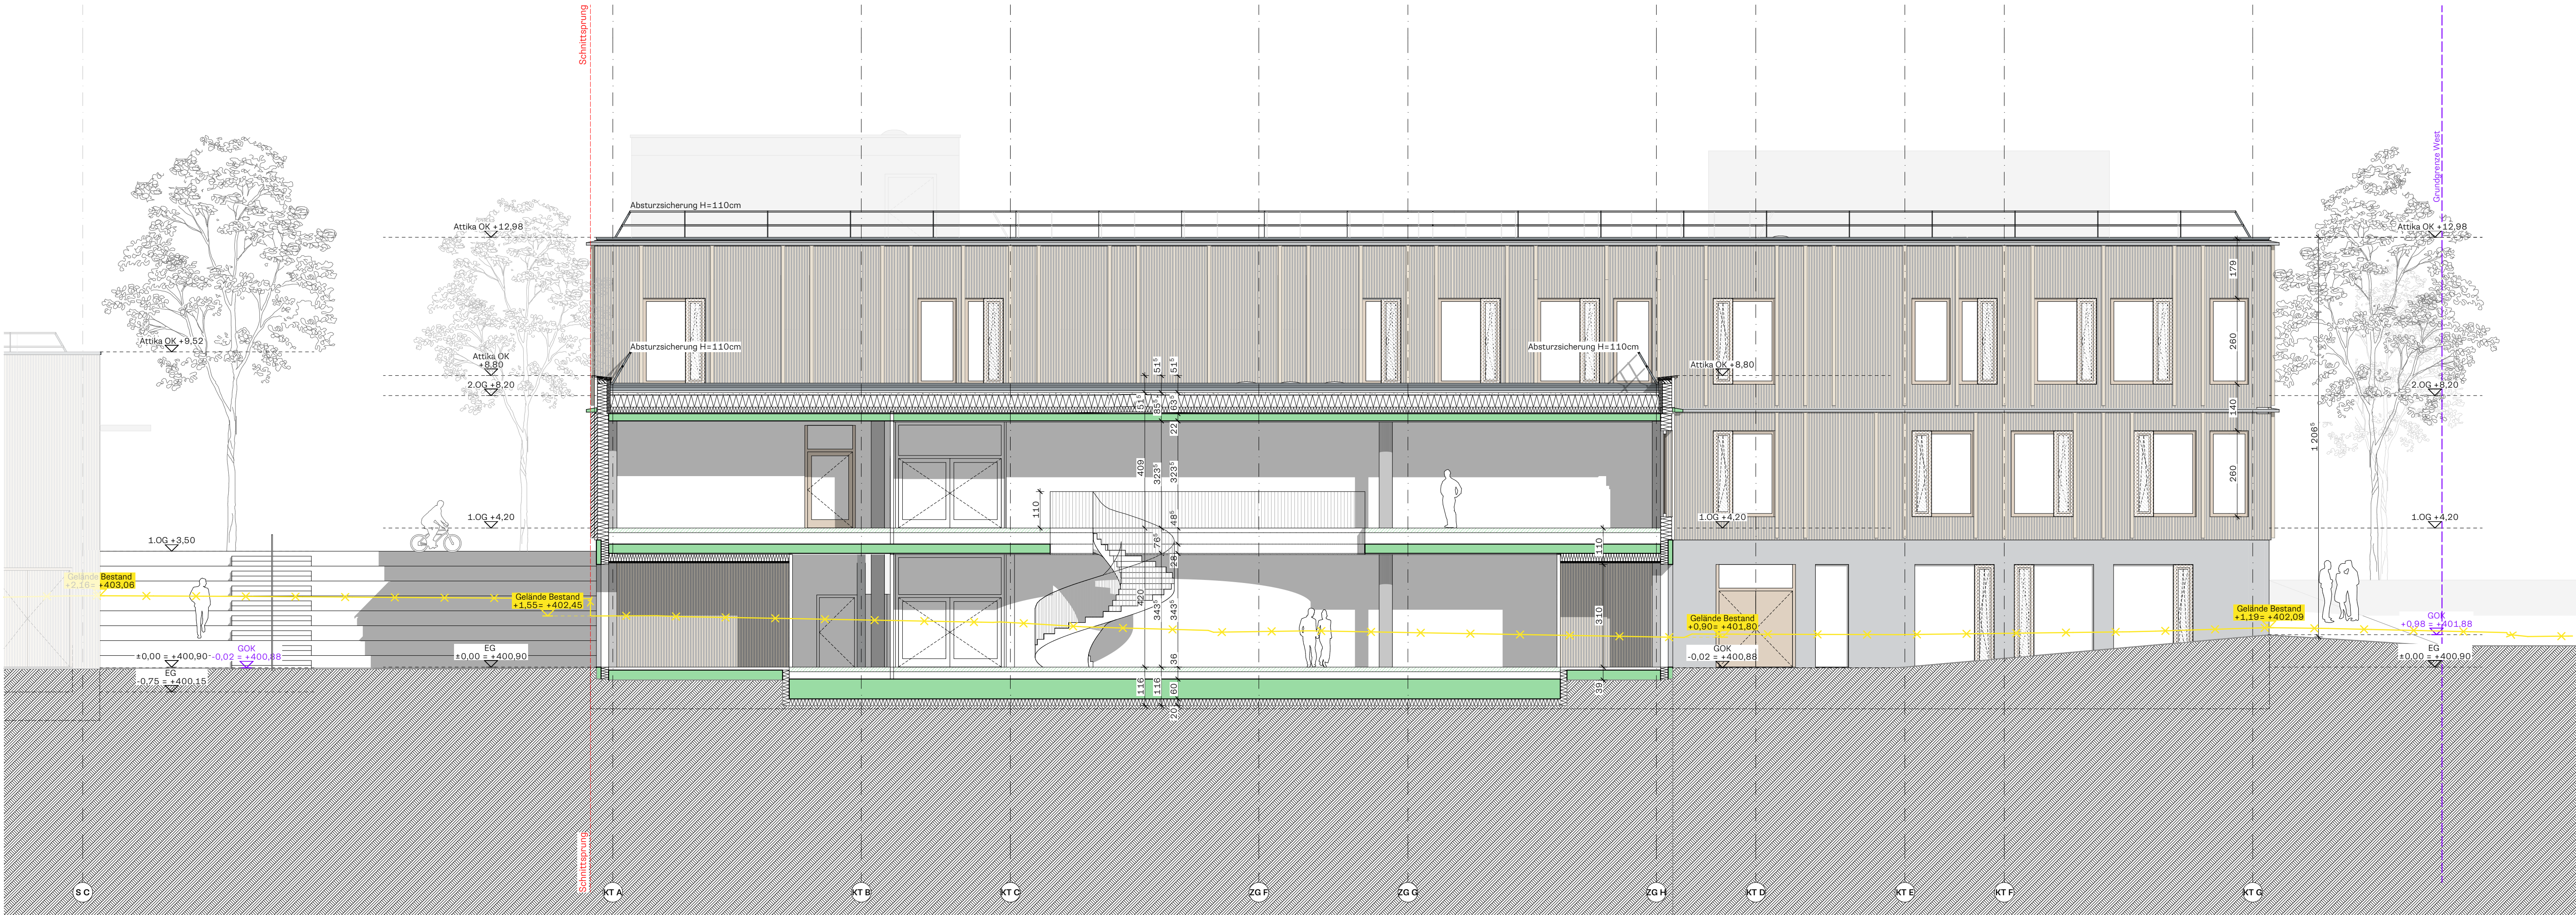

Ansicht Ost KT



Ansicht Süd KT

Legende

Gebäudeklassen:

Gebäude 11 (ZG), 24 (KT) Gebäudeklasse V
Gebäude 12 (GT), 23 (S) Gebäudeklasse III

Kürzel:

OK Oberkante
OKFF Oberkante Fertigfußboden
OKRD Oberkante Rohdecke
GOK Oberkante Gelände
DOK Dachoberkante
BRH Brüstungshöhe
BS Brandschutz
LR Luftraum
RWA Rauch- und Wärmeabzug

Bauteile:

KT: Kaufmännischer Teil - Gebäude 24
ZG: Zentralgebäude - Gebäude 11
GT: Gewerblicher Teil - Gebäude 12
S: Sporthalle - Gebäude 23

Grundstücksgrenze:

Grundstücksgrenze lt. DHDN 3° GK Streifen 3 (Gitter Baden-Württemberg)

sonstige Hinweise:

Die Vorschriften zur Barrierefreiheit nach §35 Abs. 1 und § 39 LBO, sowie die Einzelanforderungen an barrierefreie Anlagen lt. VwVfB und DIN 18040 Teil 1 und 2 werden eingehalten.

Treppenaufleger sind schalltechnisch entkoppelt, Handläufe H=85cm.
Die Enden der Handläufe werden beim An- und Austritt mind. 30cm über die Stufenkante weitergeführt.

Vorgelagerte Absturzsicherung bei Fensterflügel ab OG1 vorgesehen.
Dachabsturzsicherungen H=110cm.

±0,00 = +400,90 Höhenkote Oberkante Fertigfußboden

±0,00 = +400,90 Höhenkote Oberkante Rohdecke

±0,00 = +400,90 Höhenkote Oberkante Fertigfußboden Schnitt/Ansicht

±0,00 = +400,90 Höhenkote Oberkante Rohdecke Schnitt/Ansicht

±0,00 = +400,90 Höhenkote Oberkante vorhandenes Gelände Schnitt/Ansicht

±0,00 = +400,90 Höhenkote Oberkante künftiges Gelände Schnitt/Ansicht

Mauerwerk

Stahlbeton

Gipskarton

Dämmung

Holz

Metall

Glas

Boden

Brandschutz

Bauphasen

Grenze Nutzungseinheit

Grenze Brandschnitt

Notausgang

Grundstücksgrenze

Abbruch

Bewegungsflächen f. Barrierefreiheit

Trockensteigleitung

Franz&Sue

www.franzandsue.at

Genehmigungsplan

Fertigung _____ Nr.

Planinhalt

KT Ansichten OS

Bauvorhaben

Berufsschulzentrum Konstanz

Pestalozzistraße 2, 78467, Konstanz

Gemarkung: Konstanz

Flurstück: 1758/9 und 1758/17

Bauherr

Landkreis Konstanz

Benediktinerplatz 1

78467 Konstanz

± 0,00 = +400,90 DHHN 2016 (170)

Datum

10.06.2022

Maßstab

1:100

Plannummer

24-F,S-AN-000-002-ARC-4-00-1560

Planverfasser

Franz und Sue ZT GmbH

Bloch-Bauer-Promenade 23/3, 1100 Wien; Telefon +43 1 941 52 65 - 61, office@franzandsue.at

