


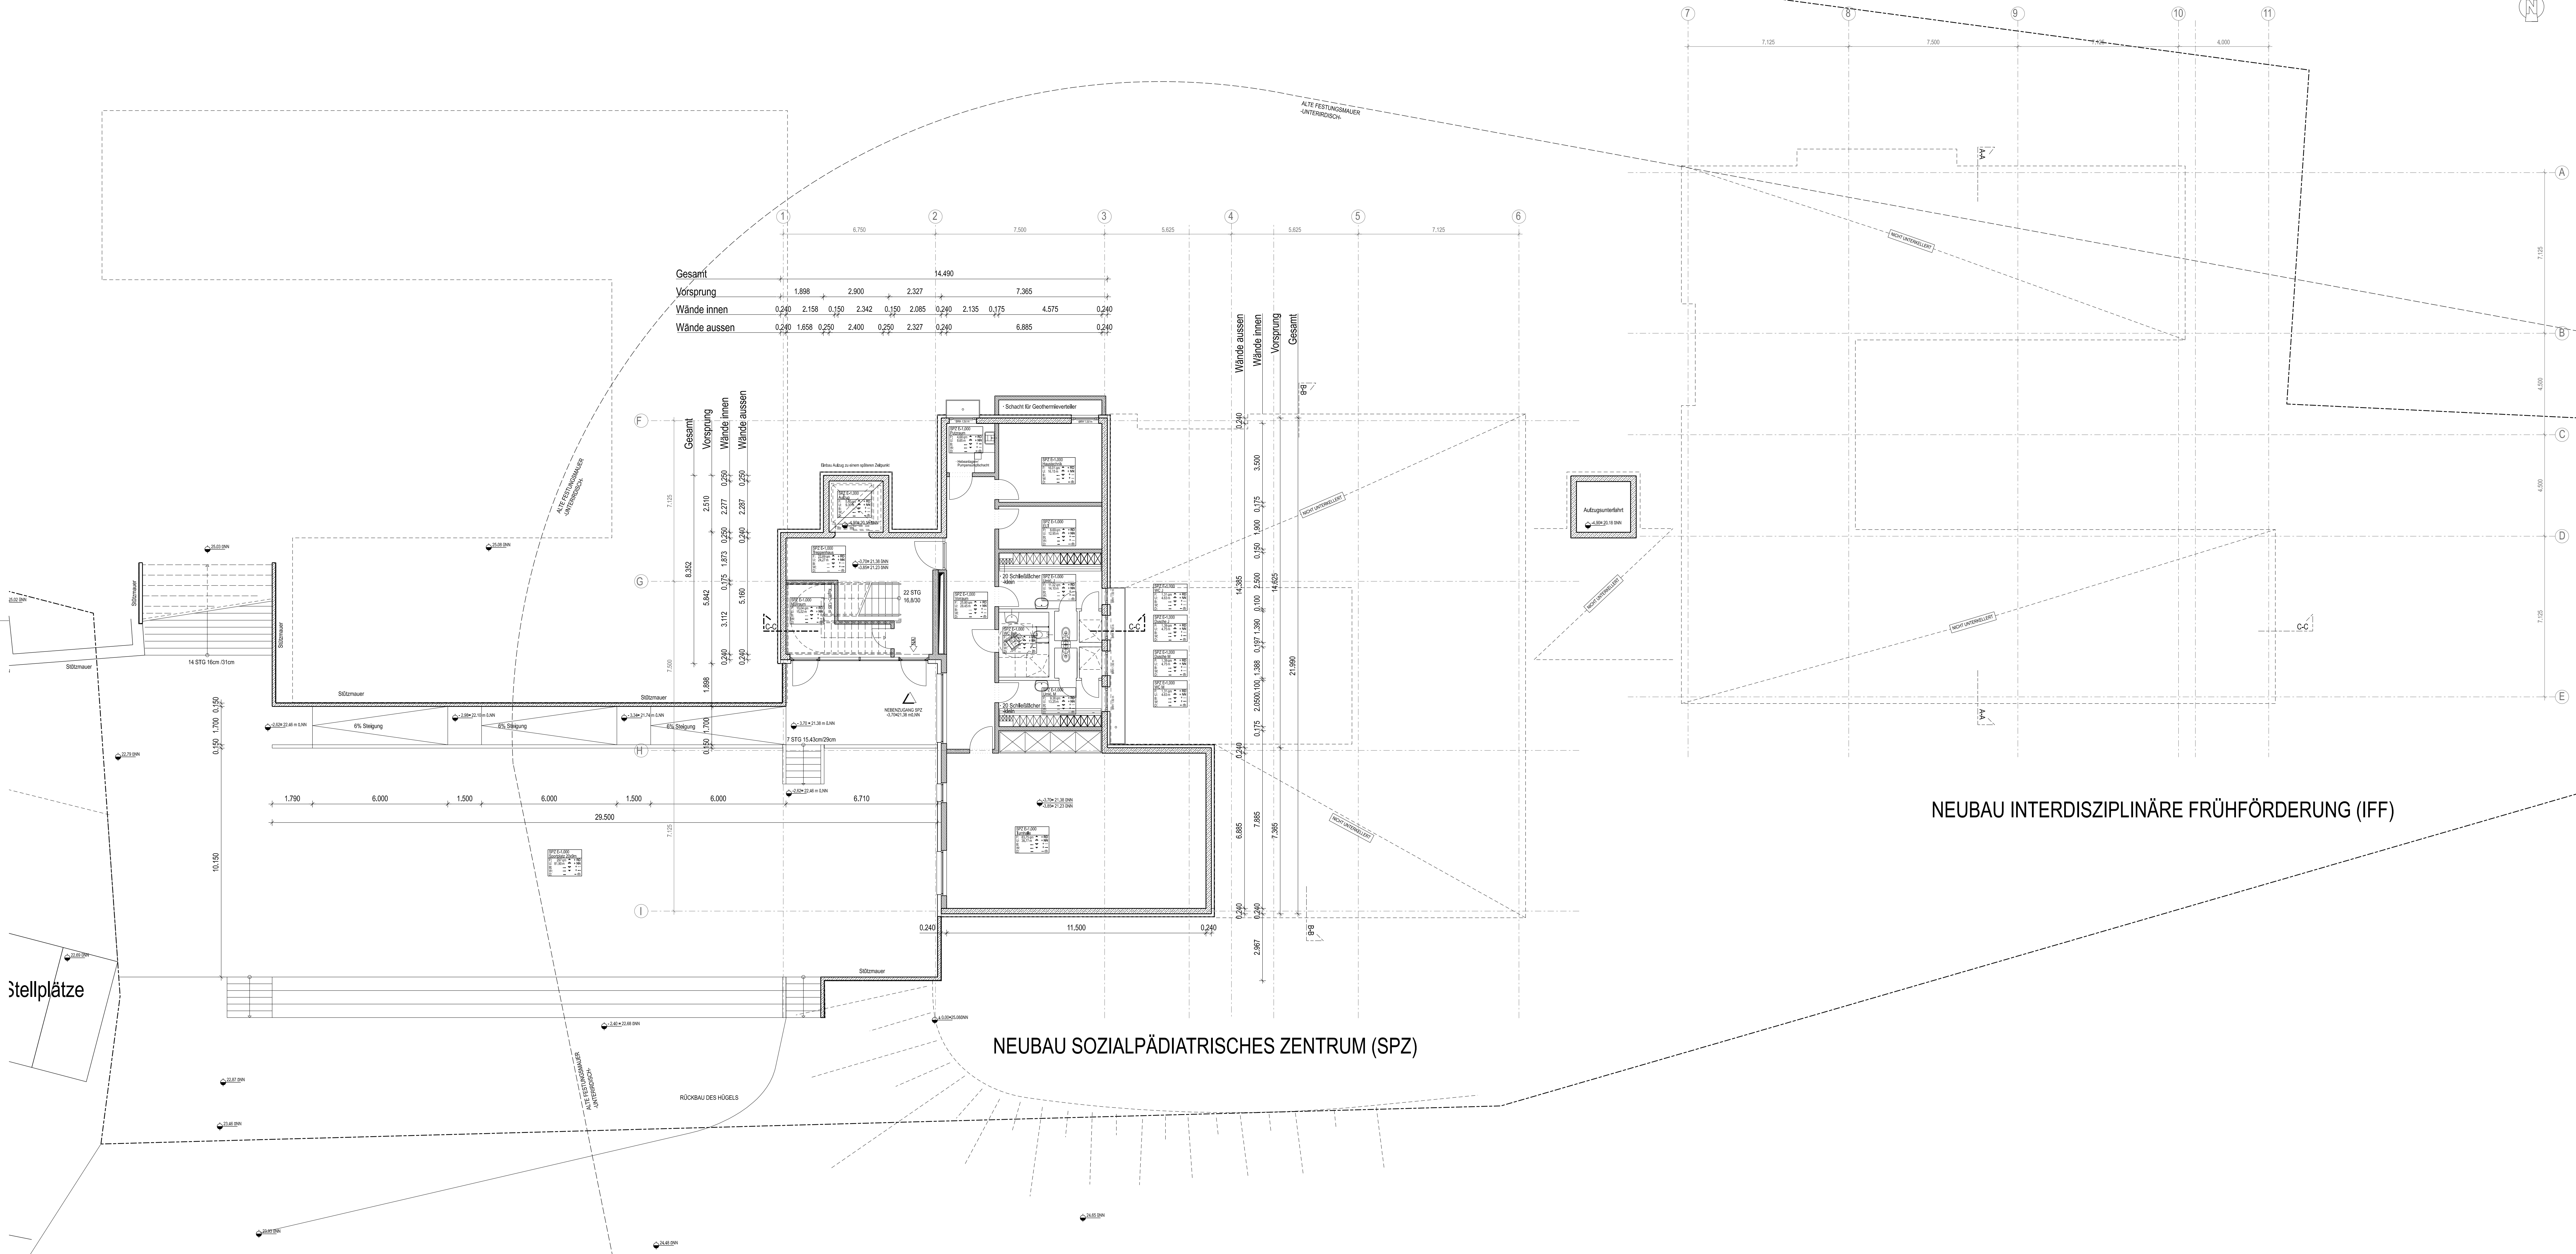

GENEHMIGUNGSPLANUNG

bestandswand

bestandswand - abbruch

stahlbeton (betongüte nach vorgabe schalplan)

mauerwerk n. DIN






1,5mmPb

100 - bestand

100 - neu

index

datum

versand

gez.

bauherr

baubehörde

ing.-büro

ing.-büro

ing.-büro

ing.-büro

ing.-büro

änderungen

Alle Masse sind vom Unternehmer eigenverantwortlich zu prüfen!

Eingetragene Höhenmasse beziehen sich grundsätzlich auf Oberkante Fertigflusssboden

datei

046.36-ag-u1-ly.dgn

planinhalt

1.UNTERGESCHOSS

OKFFB EG = ±0.00 = 25.08 m ue.NN

SPZ

IFF

1. BA

projekt

MARIEN-HOSPITAL gGmbH, WESEL

maßnahme

NEUBAU KINDERZENTRUM (KIZ)

bauherr

MARIEN - HOSPITAL gGmbH, WESEL
PASTOR-JANSSEN-STRASSE 8 46483 WESEL

datum

unterschrift

leistungsstufe

GENEHMIGUNGSPLANUNG · LPH 4

planbezeichnung

1.UNTERGESCHOSS

fachplaner

projekt nr.

maßstab

gez.

datum

plannr.

ix

architekt

datum

unterschrift

projekt nr.

maßstab

gez.

datum

plannr.

ix

046.36

1:100



tm

19.04.2011


NEUBAU INTERDISZIPLINÄRE FRÜHFÖRDERUNG (IFF)

NEUBAU SOZIALPÄDIATRISCHES ZENTRUM (SPZ)

VORABZUG

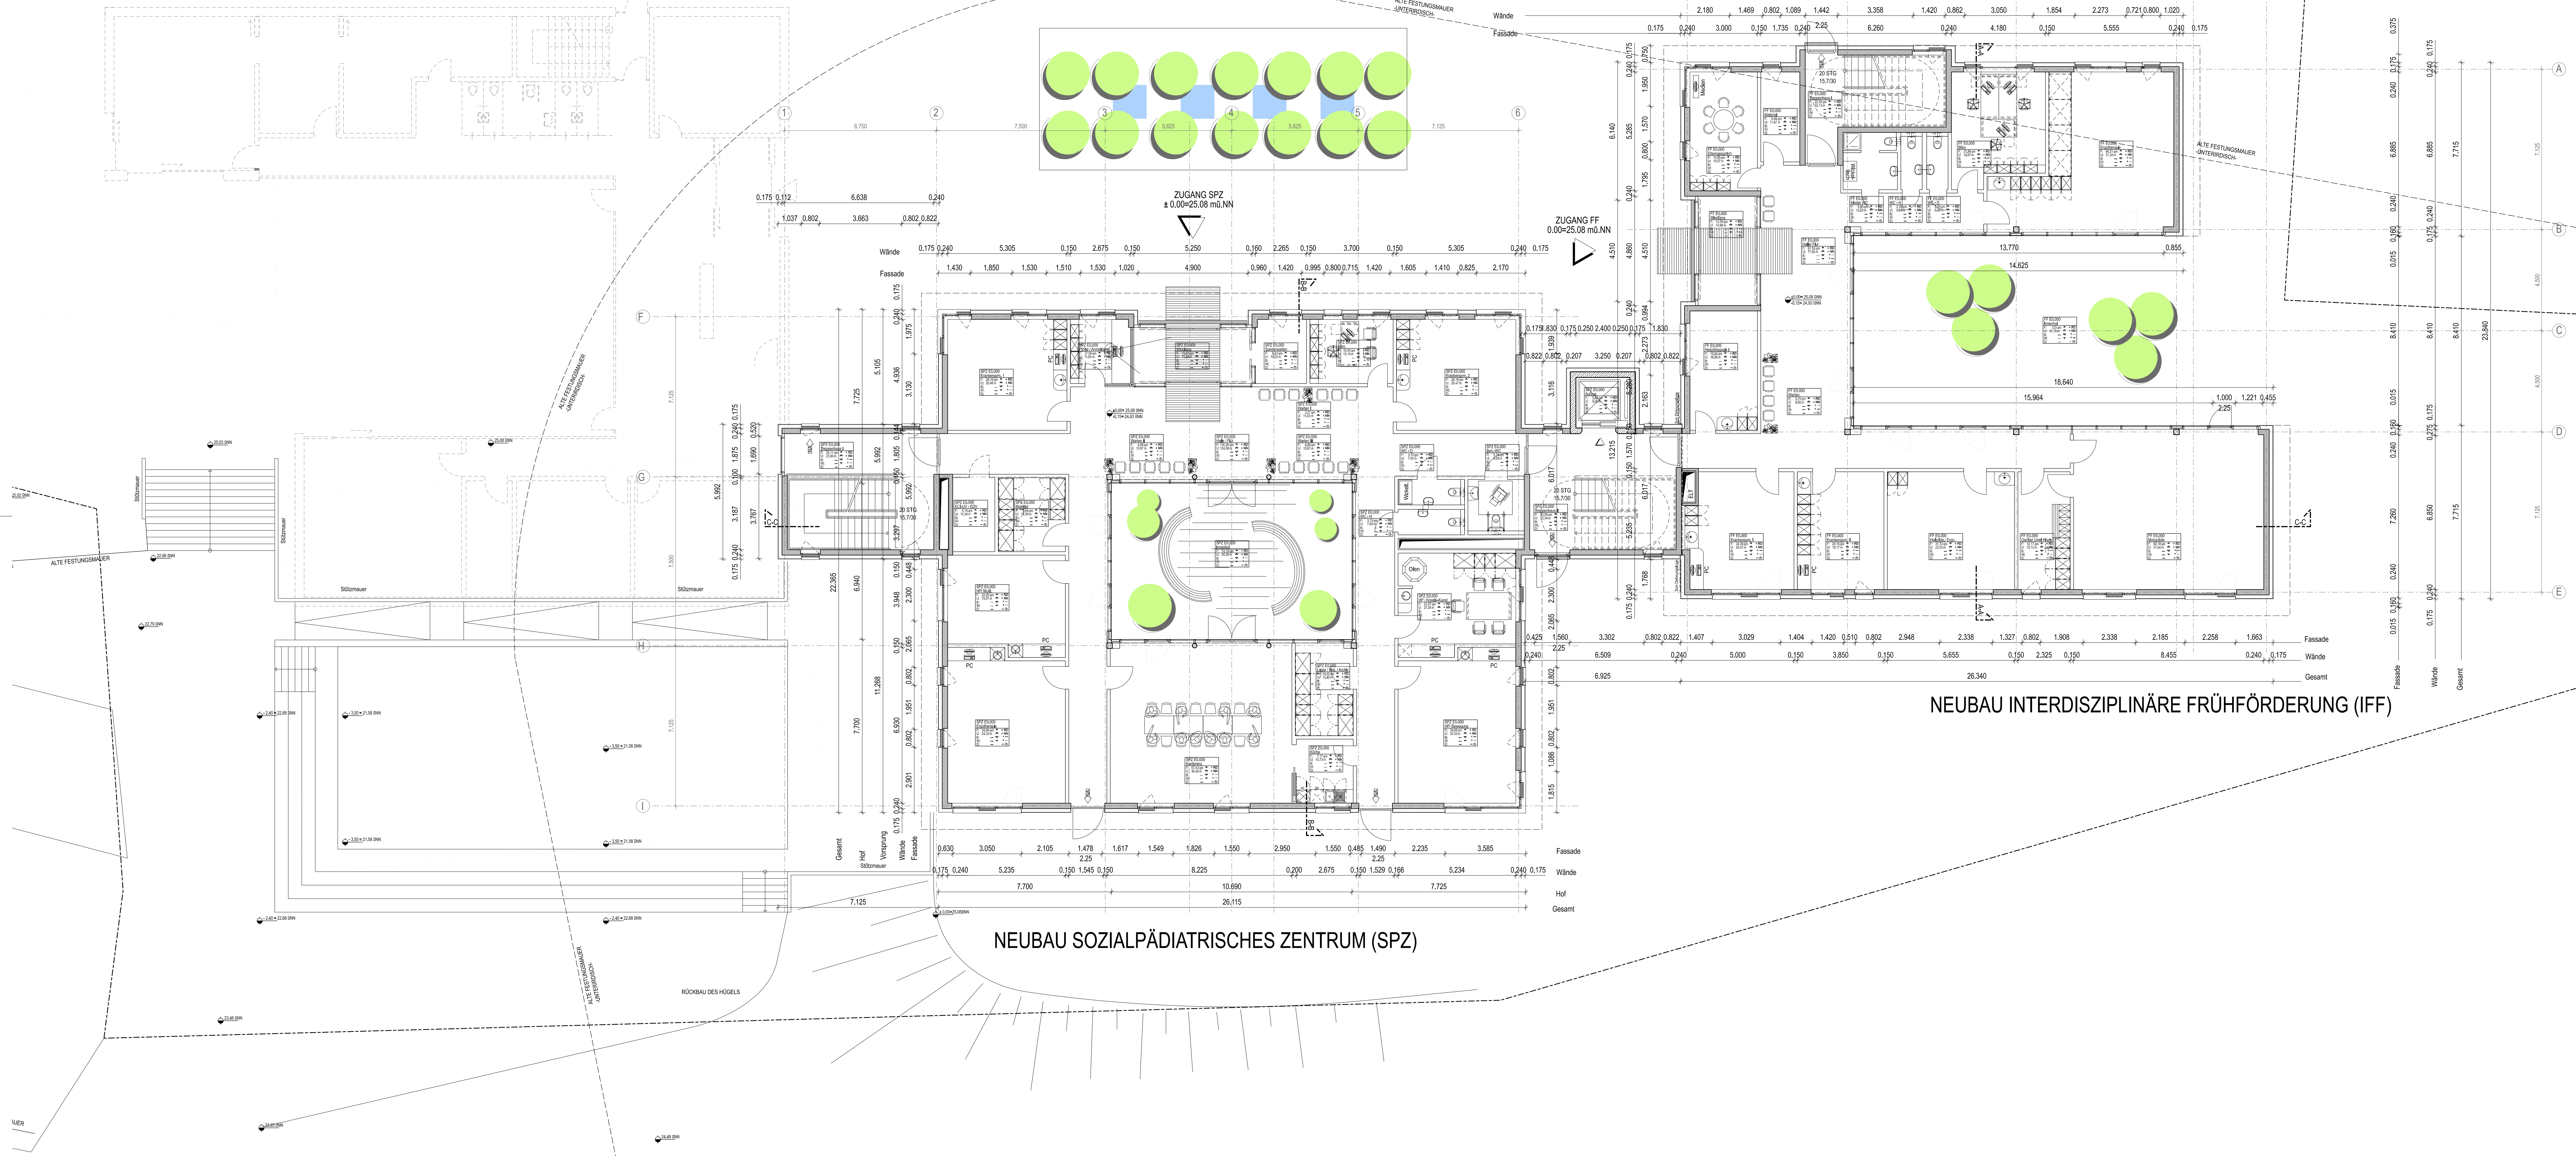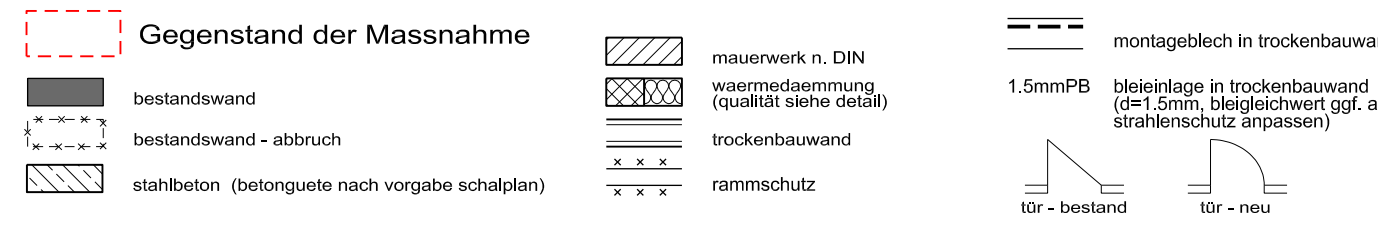

Alle Masse sind vom Unternehmer eigenverantwortlich zu prüfen!	
Eingetragene Höhenmasse beziehen sich grundsätzlich auf Oberkante Fertigfussboden	
datei	046.36-ag-00-ly.dgn
planinhalt	ERDGESCHOSS

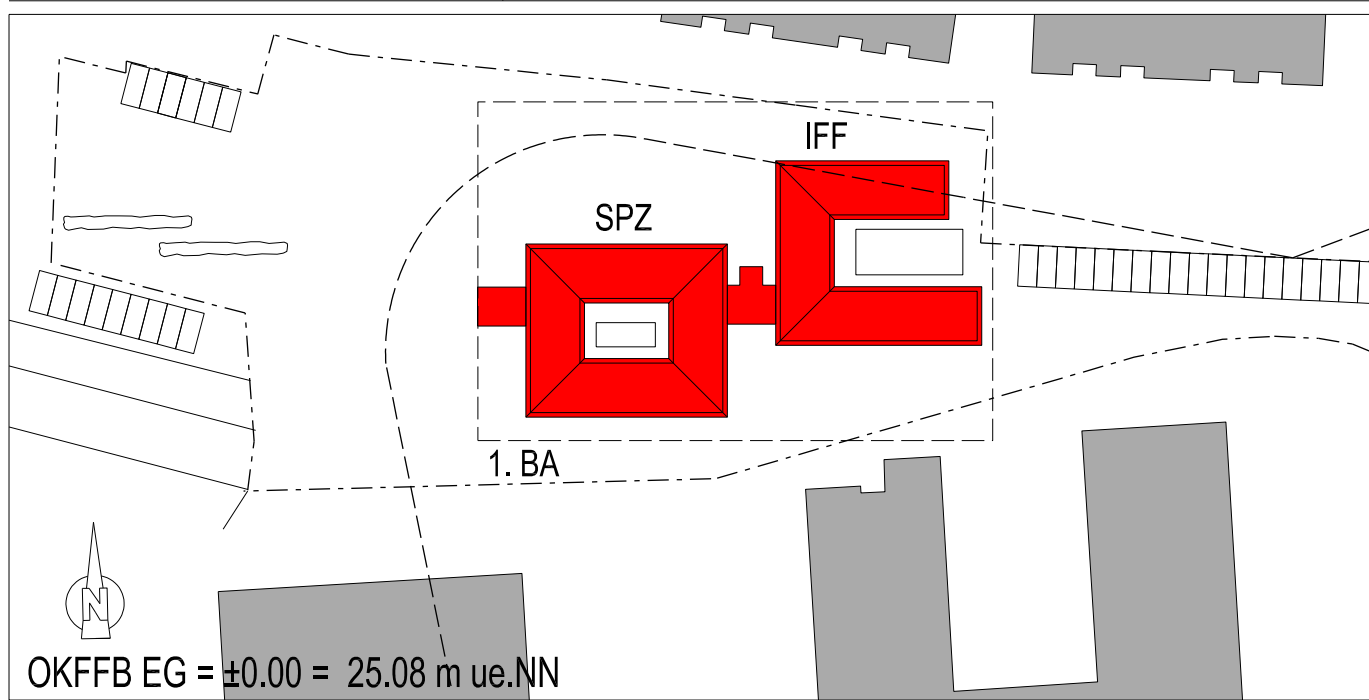

projekt	MARIEN-HOSPITAL gGmbH, WESEL
maßnahme	NEUBAU KINDERZENTRUM (KIZ)

bauherr **MARIEN - HOSPITAL gGmbH, WESEL**
PASTOR-JANSSEN-STRASSE 8 46483 WESEL

datum _____
unterschrift _____
leistungsstufe **GENEHMIGUNGSPLANUNG · LPH 4**

planbezeichnung ERDGESCHOSS

fachplaner


VORABZUG

projekt nr.	maßstab	gez	datum	plannr.	ix
architekt					

datum					
unterschrift					
projekt nr.	maßstab	gez	datum	plannr.	ix
046.36	1:100	tm	19.04.2011		/


	tür - neu

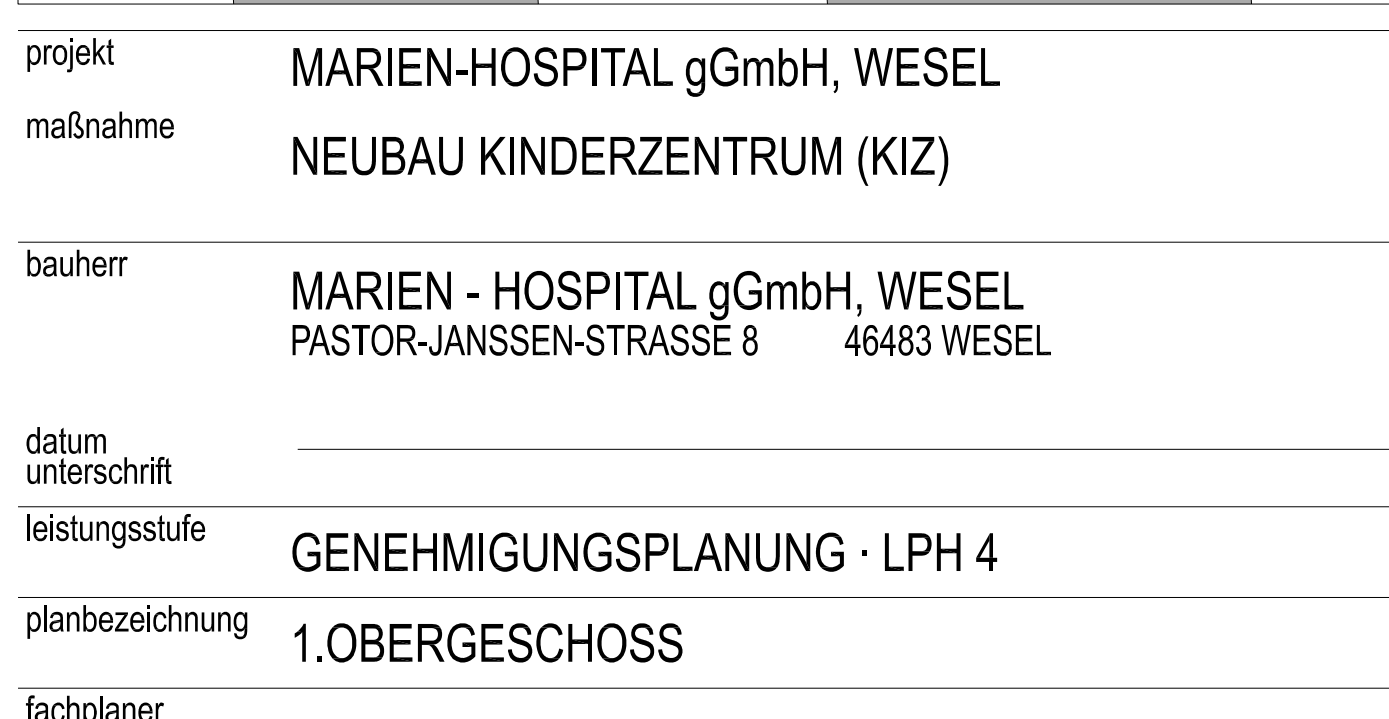

projekt nr.	maßstab	gez	datum	plannr.	ix
architekt					
					
datum unterschrift					
projekt nr.	maßstab	gez	datum	plannr.	ix
046.36	1:100		tm 19.04.2011		

Gegenstand der Messnahe


- bestandswand
- bestandswand - abbruch
- mauwerk n. DIN
- wärmedämmung n. (qualität siehe detail)
- trockenbauwand
- ramschutz
- montagblech in trockenbauwand
- tür - bestand
- tür - neu




projekt	MARIEN-HOSPITAL gGmbH, WESEL
maßnahme	NEUBAU KINDERZENTRUM (KIZ)
bauherr	MARIEN - HOSPITAL gGmbH, WESEL PASTOR-JANSSEN-STRASSE 8 46483 WESEL
datum	

VORABZUG

projekt nr.	maßstab	gez	datum	plannr.	ix
-------------	---------	-----	-------	---------	----

datum	
unterschrift	

NEUBAU TAGES KLINIK
FÜR KINDER-UND JUGENDPSYCHIATRIE
-NICHT GEGENSTAND DER MASSNAHME-

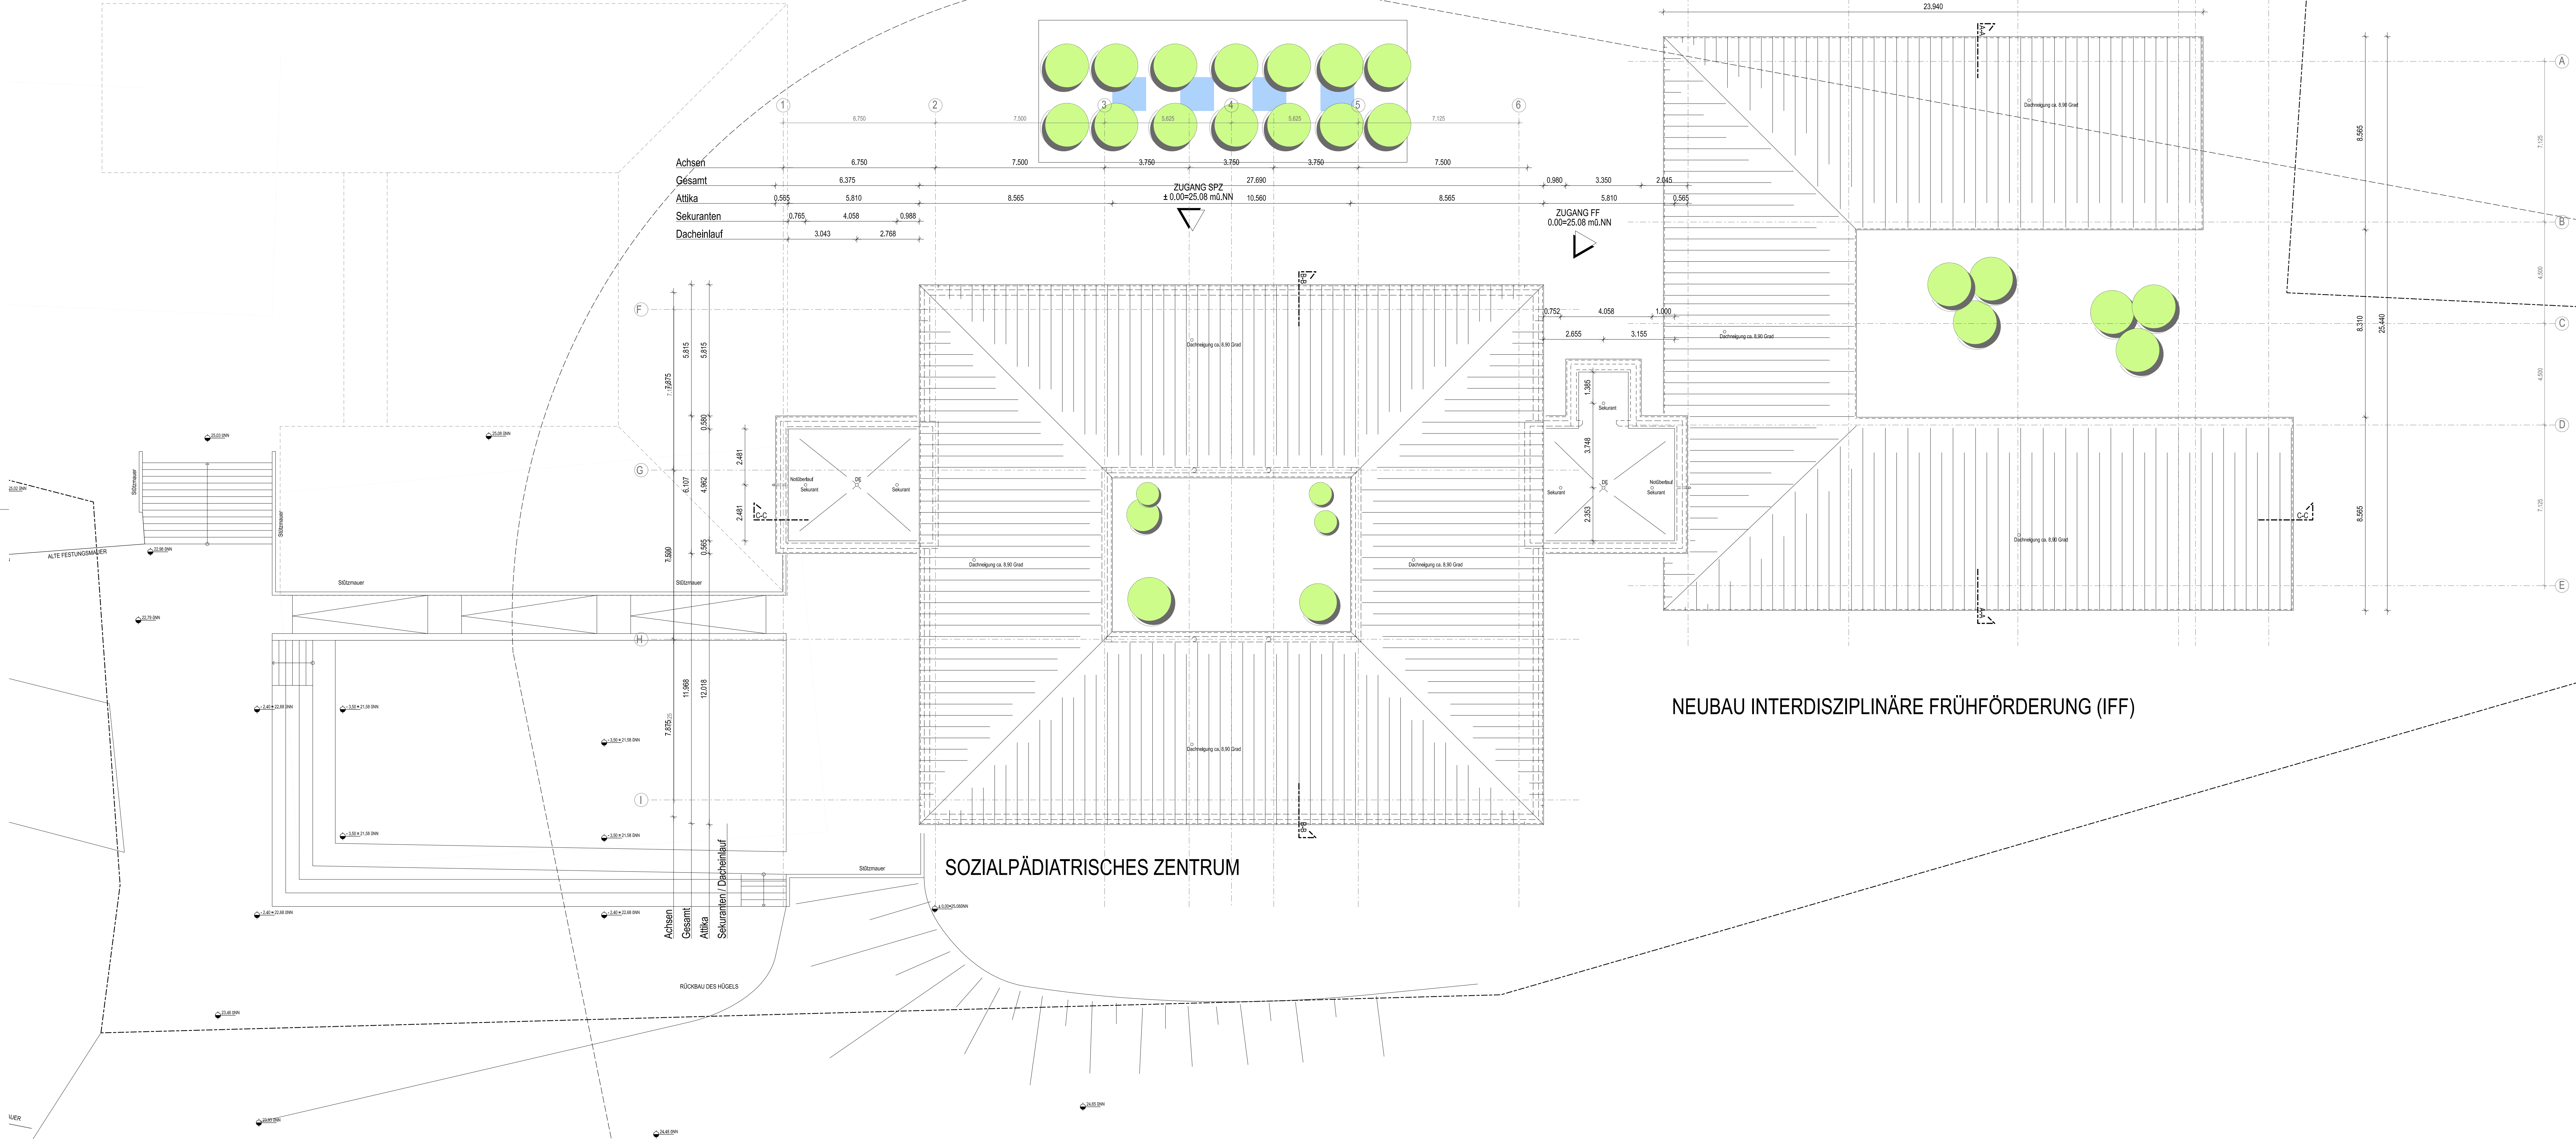

GENEHMIGUNGSPLANUNG

bestandswand

bestandswand - abbruch

stahlbeton (betongüte nach vorgabe schalplan)

mauerwerk n. DIN

mauerwerkermengung (qualität siehe detail)

trockenbauwand

rammschutz

montageblech in trockenbauwand

blechlage in trockenbauwand (bei 5mm blechschichtgewicht ggf. an strahlenschutz anpassen)

100 - bestand

500 - neu

index	datum	versand	gezt.	bauführ.	baubefehl	ing.-büro	ing.-büro	ing.-büro	ing.-büro	ing.-büro	ing.-büro	änderungen
Alle Masse sind vom Unternehmer eigenverantwortlich zu prüfen! Eingetragene Höhenmasse beziehen sich grundsätzlich auf Oberkante Fertigflusssboden												
datei 046.36-ag-03-ly.dgn planinhalt DACHAUFSICHT												

OKFFB EG = ±0.00 = 25.08 m ue.NN

SPZ

IFF

1. BA

projekt

maßnahme

bauherr

datum

unterschrift

leistungsstufe

planbezeichnung

fachplaner

MARIEN-HOSPITAL gGmbH, WESEL

NEUBAU KINDERZENTRUM (KIZ)

MARIEN - HOSPITAL gGmbH, WESEL

PASTOR-JANSSEN-STRASSE 8 46483 WESEL

GENEHMIGUNGSPLANUNG · LPH 4

DACHAUFSICHT

projekt nr.

maßstab

gezt.

datum

plannr.

ix

architekt

datum

unterschrift

projekt nr.

maßstab

gezt.

datum

plannr.


ix

046.36

1:100

tm 19.04.2011


VORABZUG

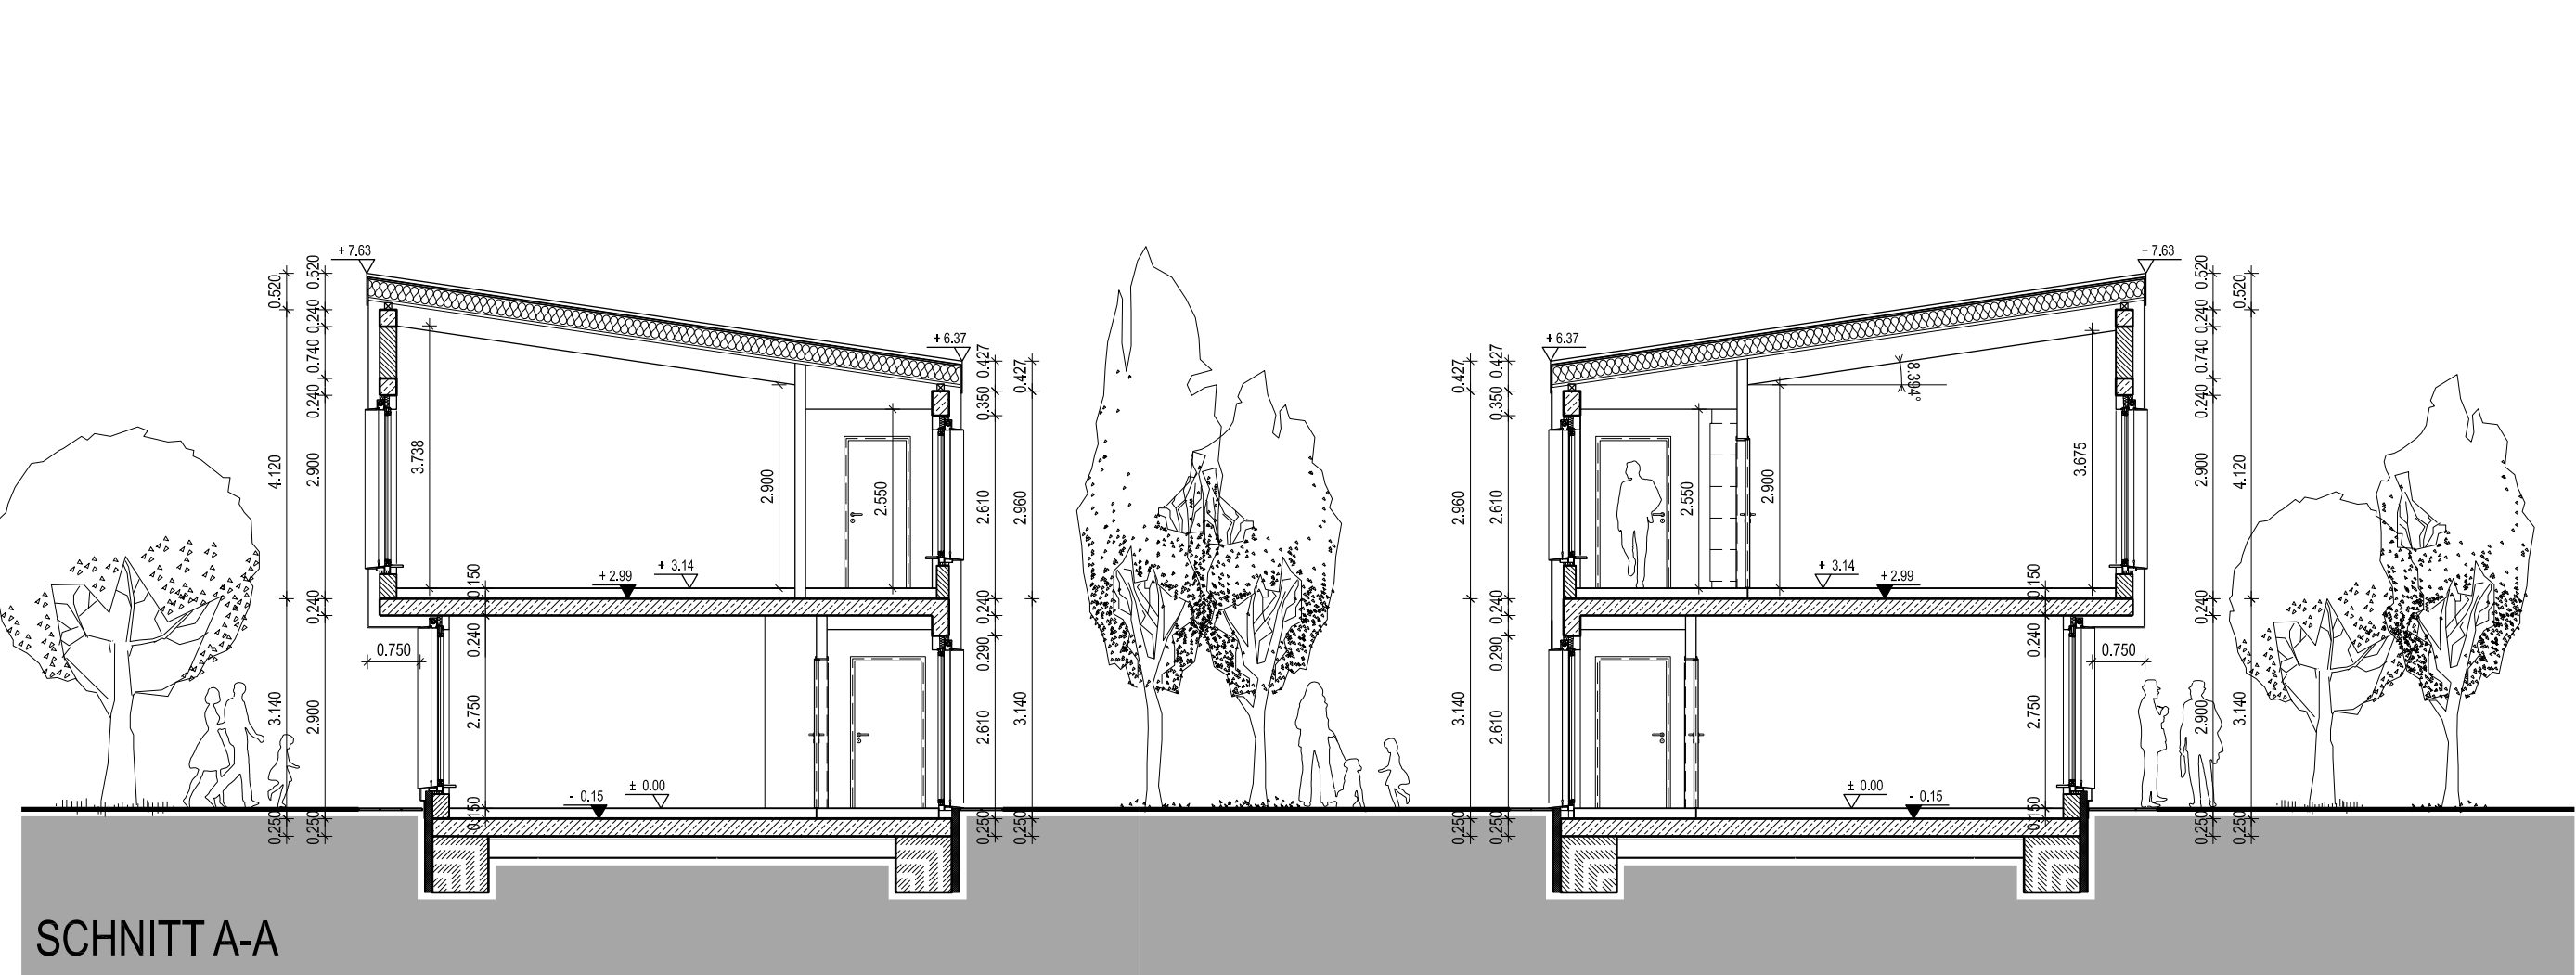

SCHNITT C-C

[illegible]

Alle Masse sind vom Unternehmer eigenverantwortlich zu prüfen!
Eingetragene Höhenmasse beziehen sich grundsätzlich auf Oberkante Fertigfußboden

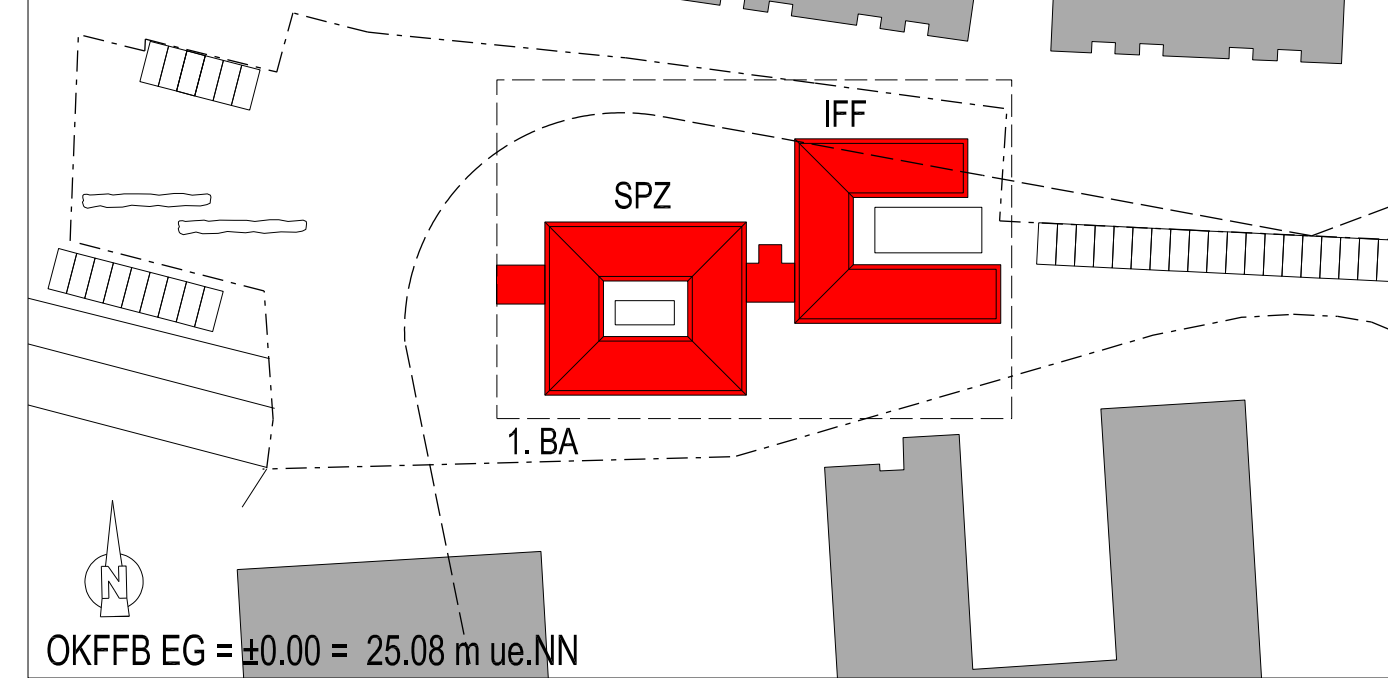

bauherr **MARIEN - HOSPITAL gGmbH, WESEL**
PASTOR-JANSSEN-STRASSE 8 46483 WESEL

planbezeichnung **SCHNITT A-A / B-B / C-C**

fachplaner

VORABZUG

projekt nr.	maßstab	gez	datum	plannr.	ix
architekt					

datum _____
unterschrift _____

projekt nr.	maßstab	gez	datum	plannr.	ix
046.36	1:100	tm	19.04.2011		/