

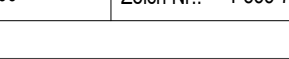
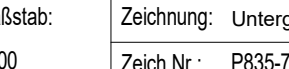
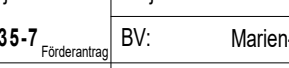
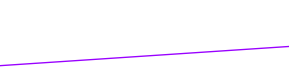
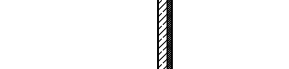
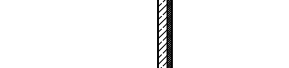
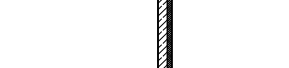
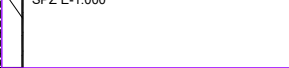
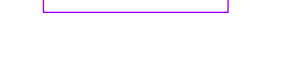
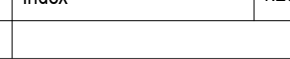
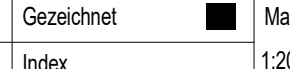
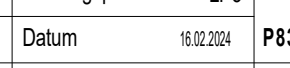
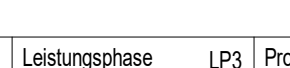
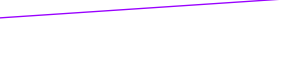
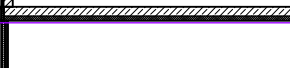
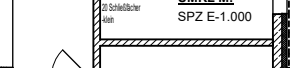
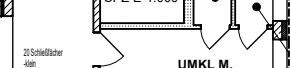
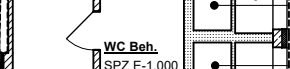
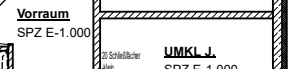
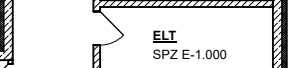
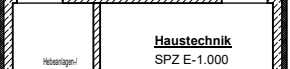
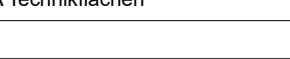
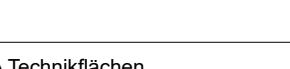
 
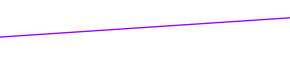
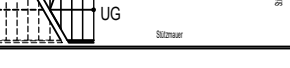
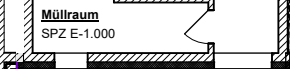
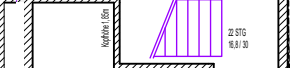
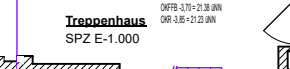
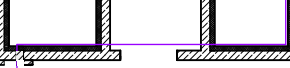
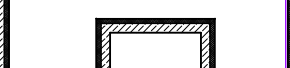
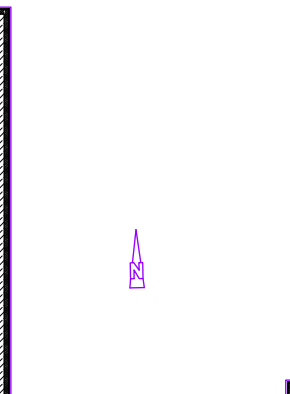
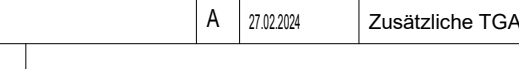
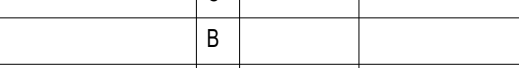
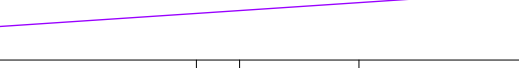
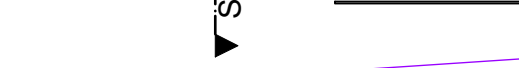
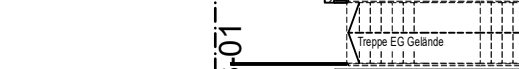
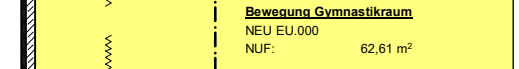
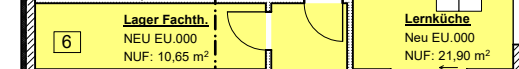
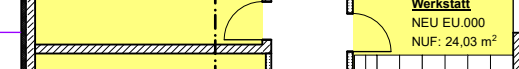
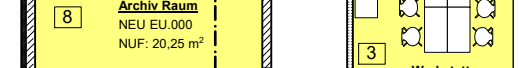
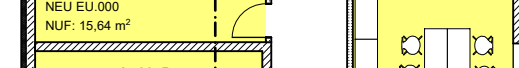
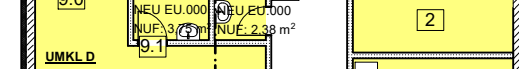
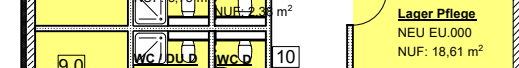
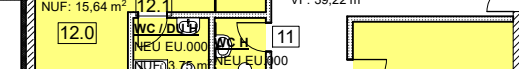
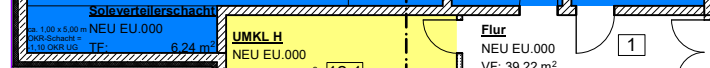


NEUBAU | BESTAND

BGF = 688,52 qm

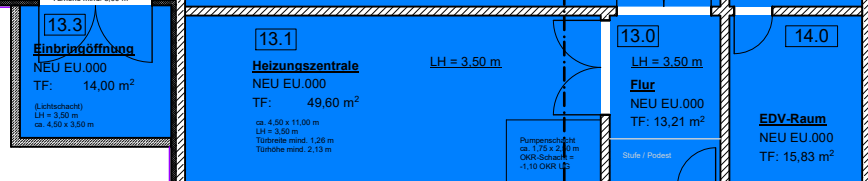

NEUBAU | BESTAND

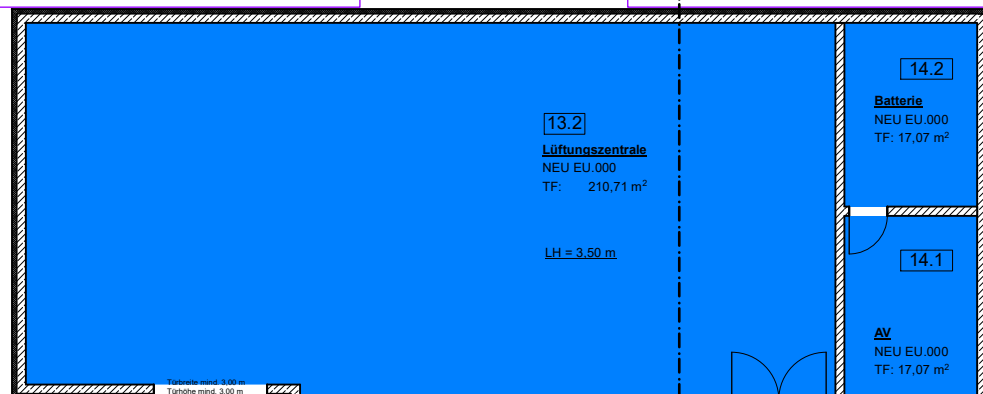


- DIN 13080 Funktionsbereiche**
- 1.00 Diagnostik und Therapie
 - 2.00 Pflege
 - 3.00 Allgemeine Dienste
 - 4.00 Krankenhausmanagement
 - 5.00 Ver- und Entsorgung
 - 6.00 Forschung, Lehre und Ausbildung
 - 7.00 Sonstige Einrichtungen
 - 8.00 Technische Gebäudeausrüstung
 - Verkehrserschließung und -sicherung

Gem. VOB/B sind alle Maße eigenverantwortlich zu prüfen, etwaige Unstimmigkeiten sind der Bauleitung u. dem Planverf. unverzüglich mitzuteilen.

H			D	
G			C	
F			B	
E			A	

Leistungsphase	LP3	Projekt Nr.:	Projekt: Erweiterungsbau KJPP
Datum	16.02.2024	P835-7 Förderantrag	BV: Marien-Hospital gGmbH Wesel
Gezeichnet		Maßstab:	Zeichnung: 1. Obergeschoss
Index		1:200	Zeich Nr.: P835-7_03 GR 1.OG_200_

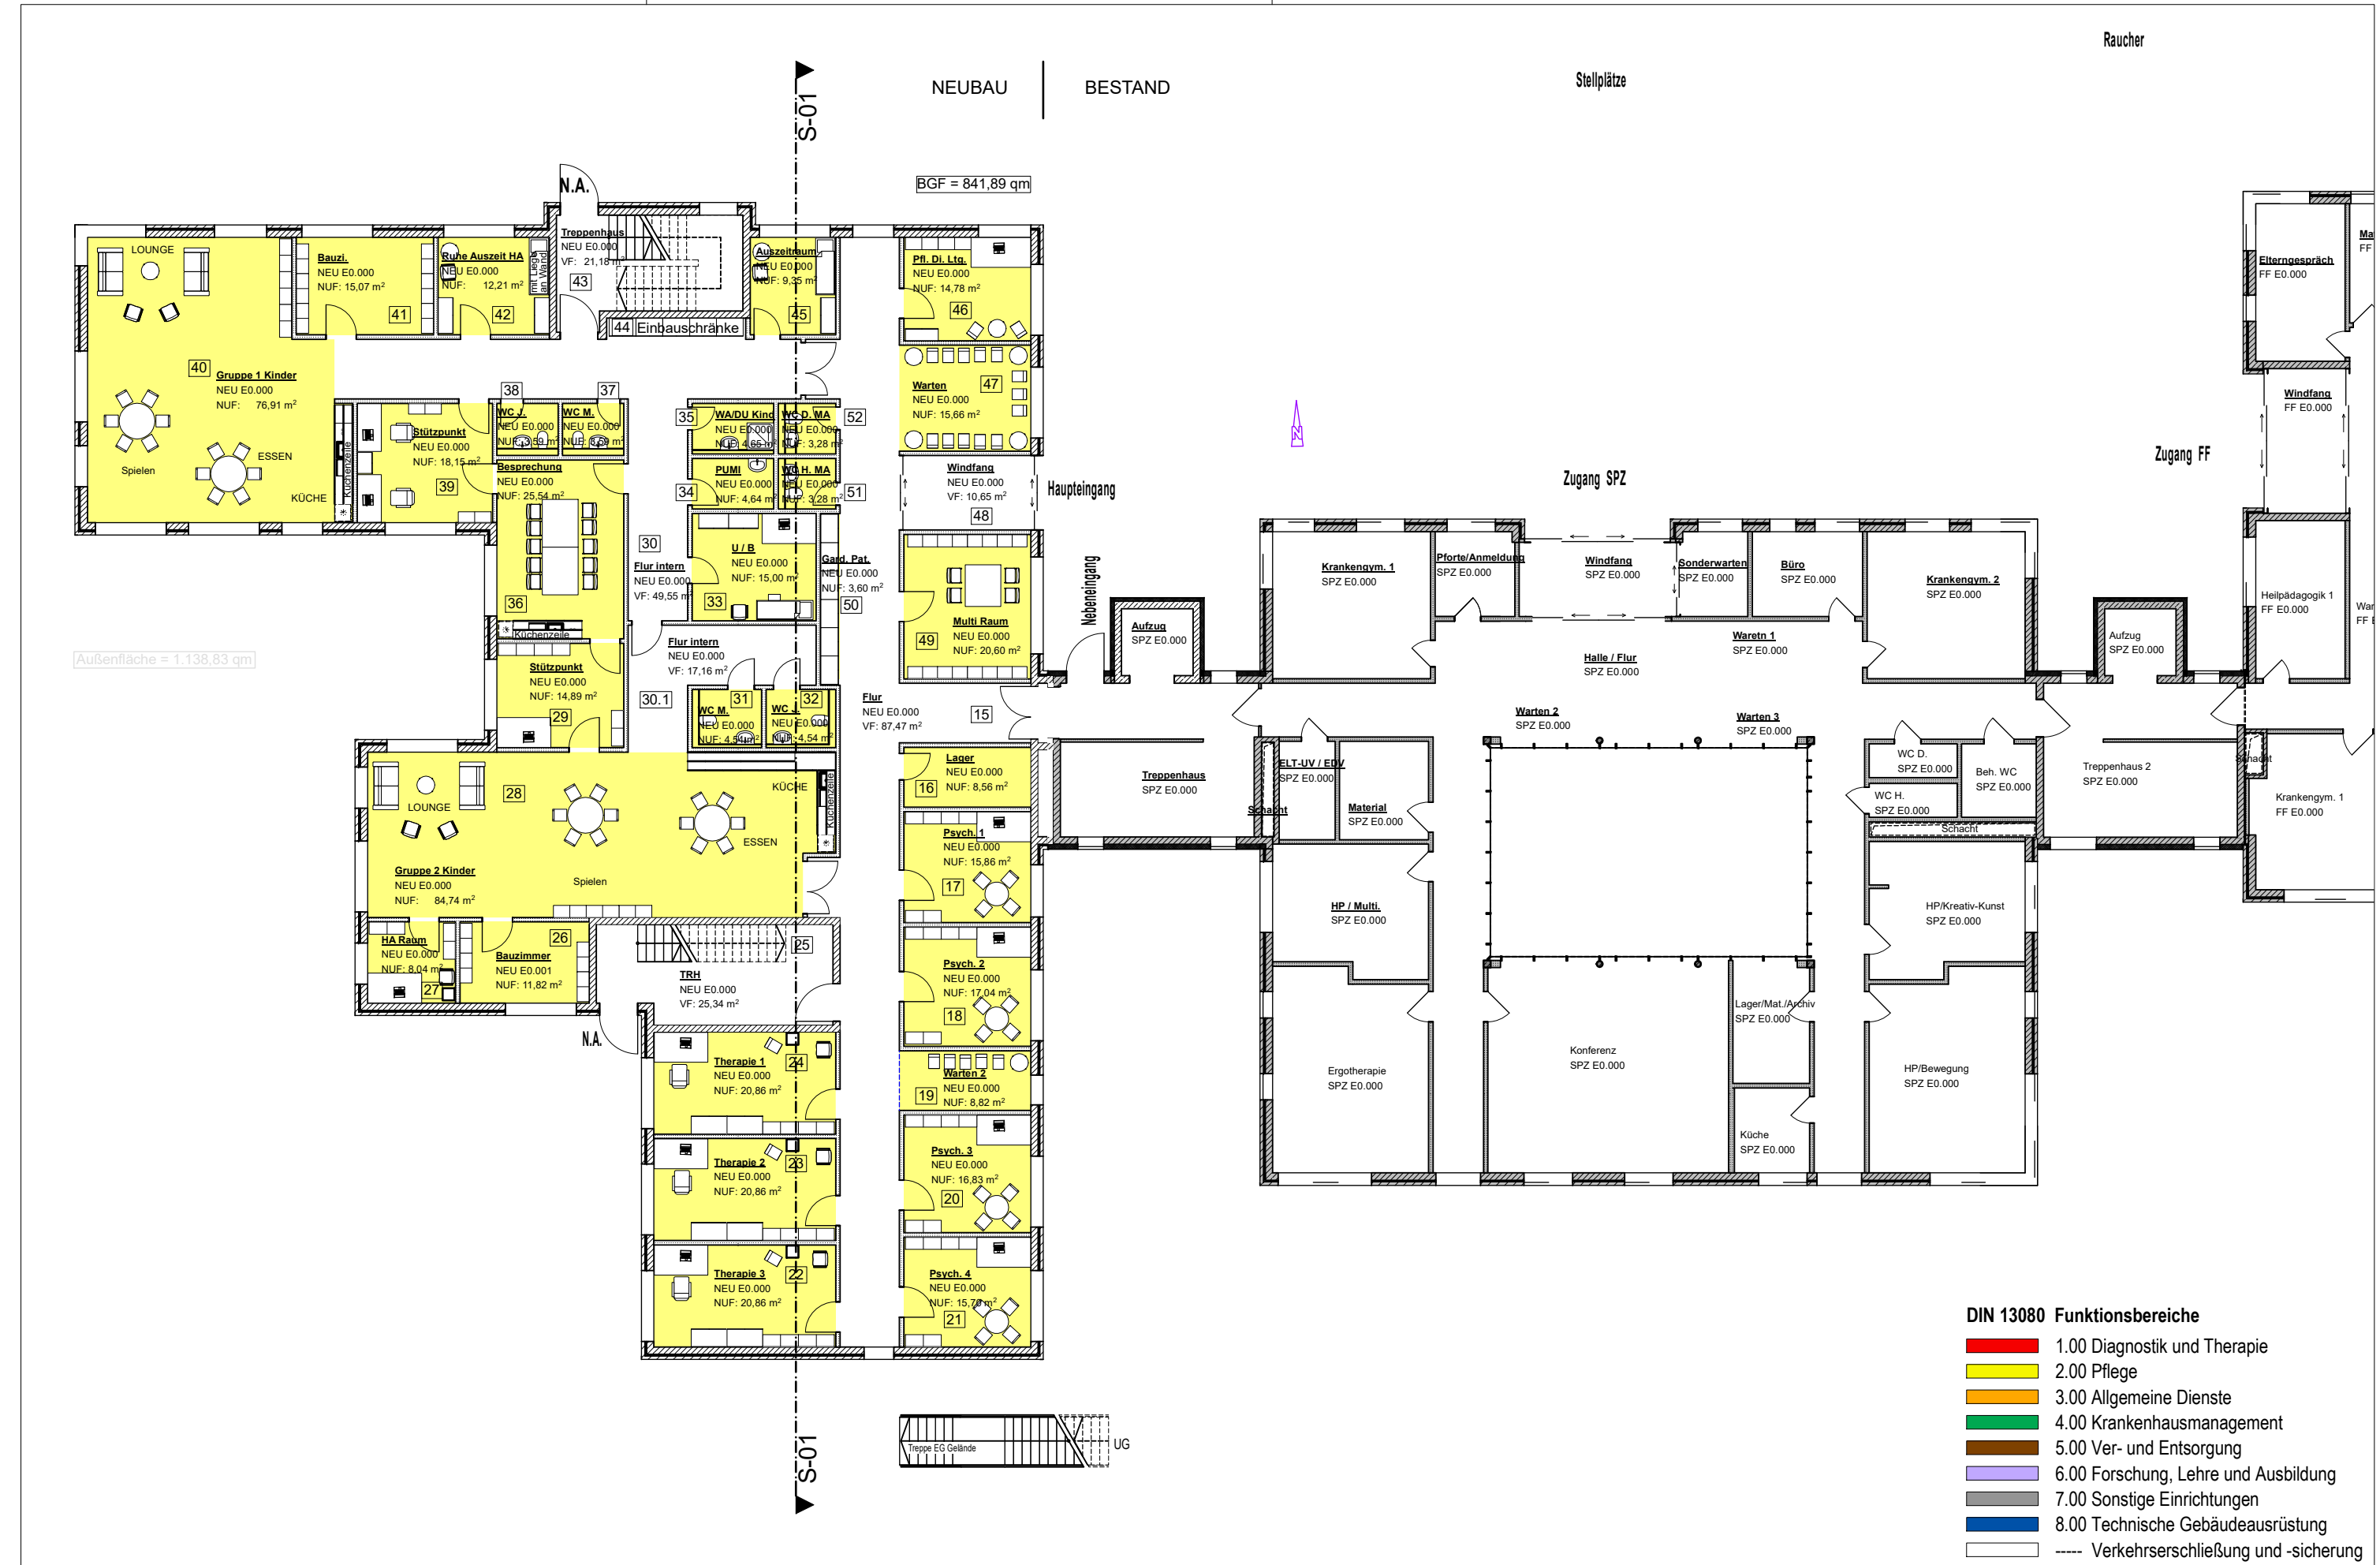

Gem. VOB/B sind alle Maße eigenverantwortlich zu prüfen, etwaige Unstimmigkeiten sind der Bauleitung u. dem Planverf. unverzüglich mitzuteilen.	H			D		Leistungsphase	LP3	Projekt Nr.:	Projekt:	Erweiterungsbau KJPP
	G			C		Datum	16.02.2024	P835-7	BV:	Marinen-Hospital gGmbH Wesel
	F			B		Gezeichnet		Maßstab:	Zeichnung:	Erdgeschoss
	E			A	19.02.2024	Index	A	1:200	Zeich Nr.:	P835-7_03 GR EG_200_A