


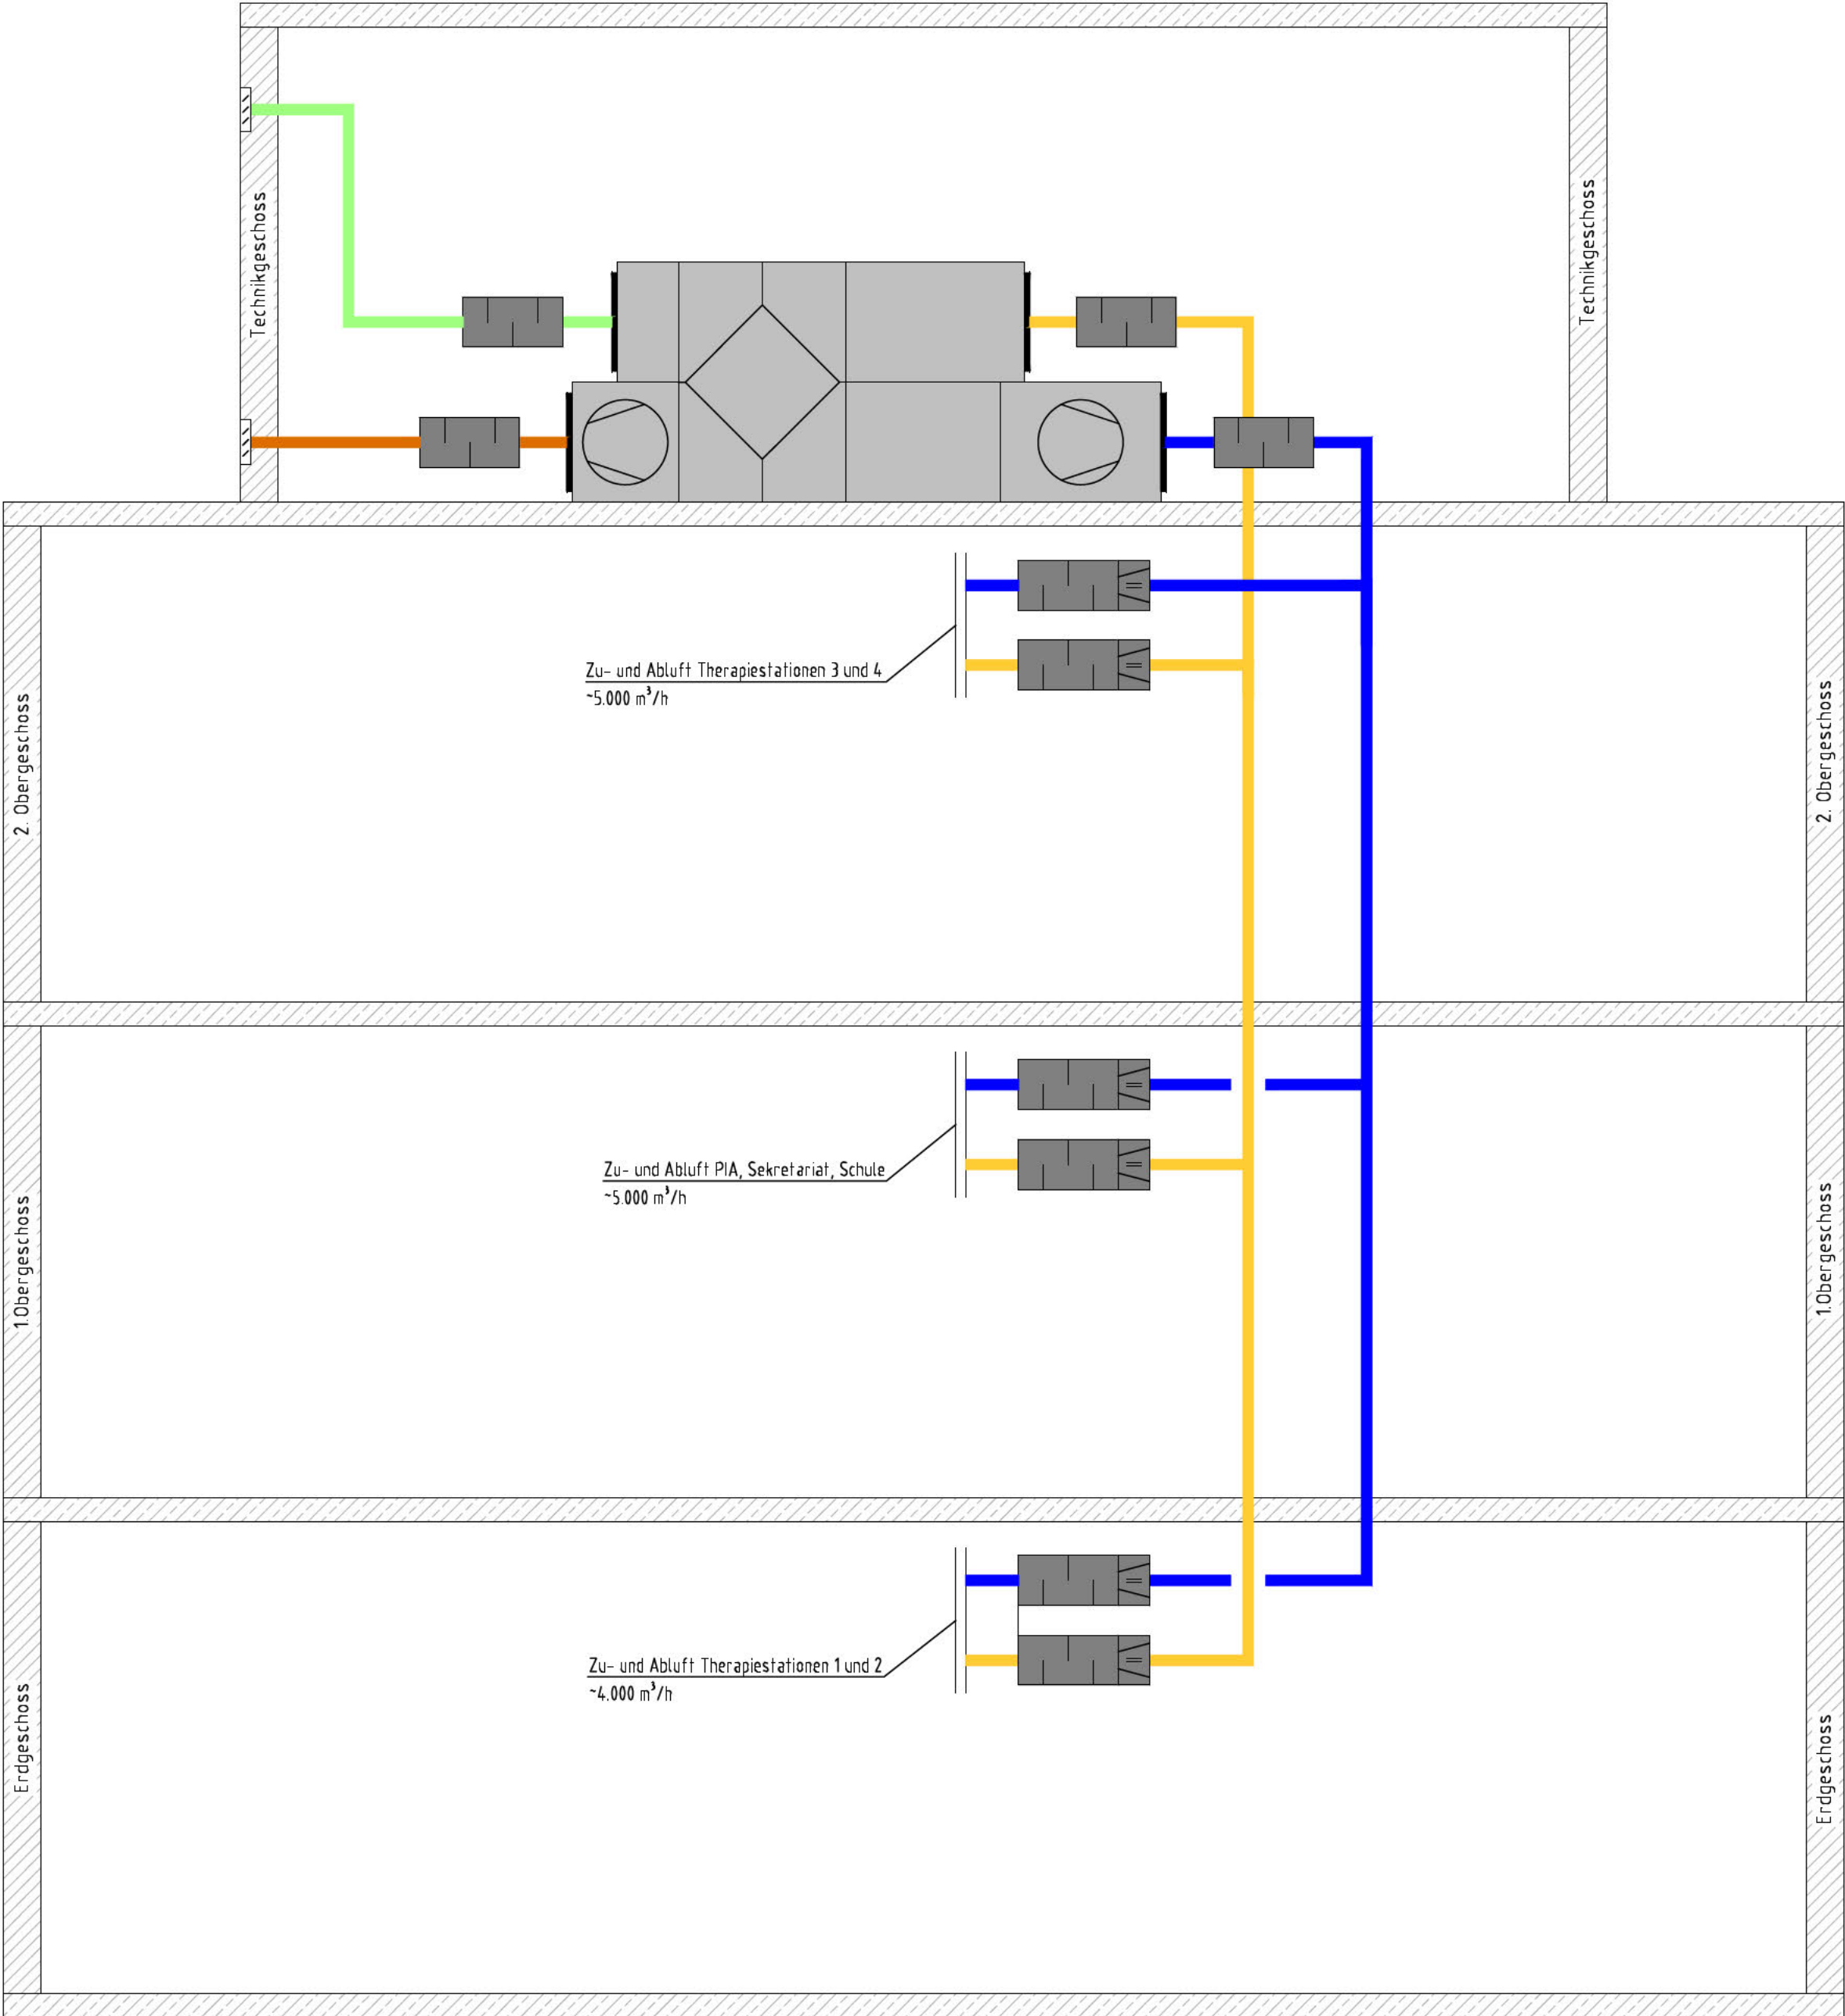

Legende			
	Aussenluft		Abluft
	Fortluft		Zuluft
	Schalldämpfer		Volumenstromregler

d			
c			
b			
a	Lüftungszentrale in die Technikzentrale 3. Obergeschoss verschoben. Untergeschoss entfällt.	09.06.2026	nt
Index	Änderungen/Ergänzungen	Datum	Name

Bauherr:	Bauvorhaben:
Marien-Hospital Wesel gGmbH	Erweiterungsneubau Tagesklinik
Pastor-Janßen-Str. 8-38	für Kinder- und Jugendpsychiatrie
46463 Wesel	und -psychotherapie (KJPP)

Inhalt:	Schema Lüftung
---------	----------------

	Datum	Name	Plan Nr.	3319-004a	Status:
Gez.	27.02.2024		Maßstab	o.M.	Vorplanung
Gepr.	27.02.2024		Blattgr.	841x1189/1,00	