


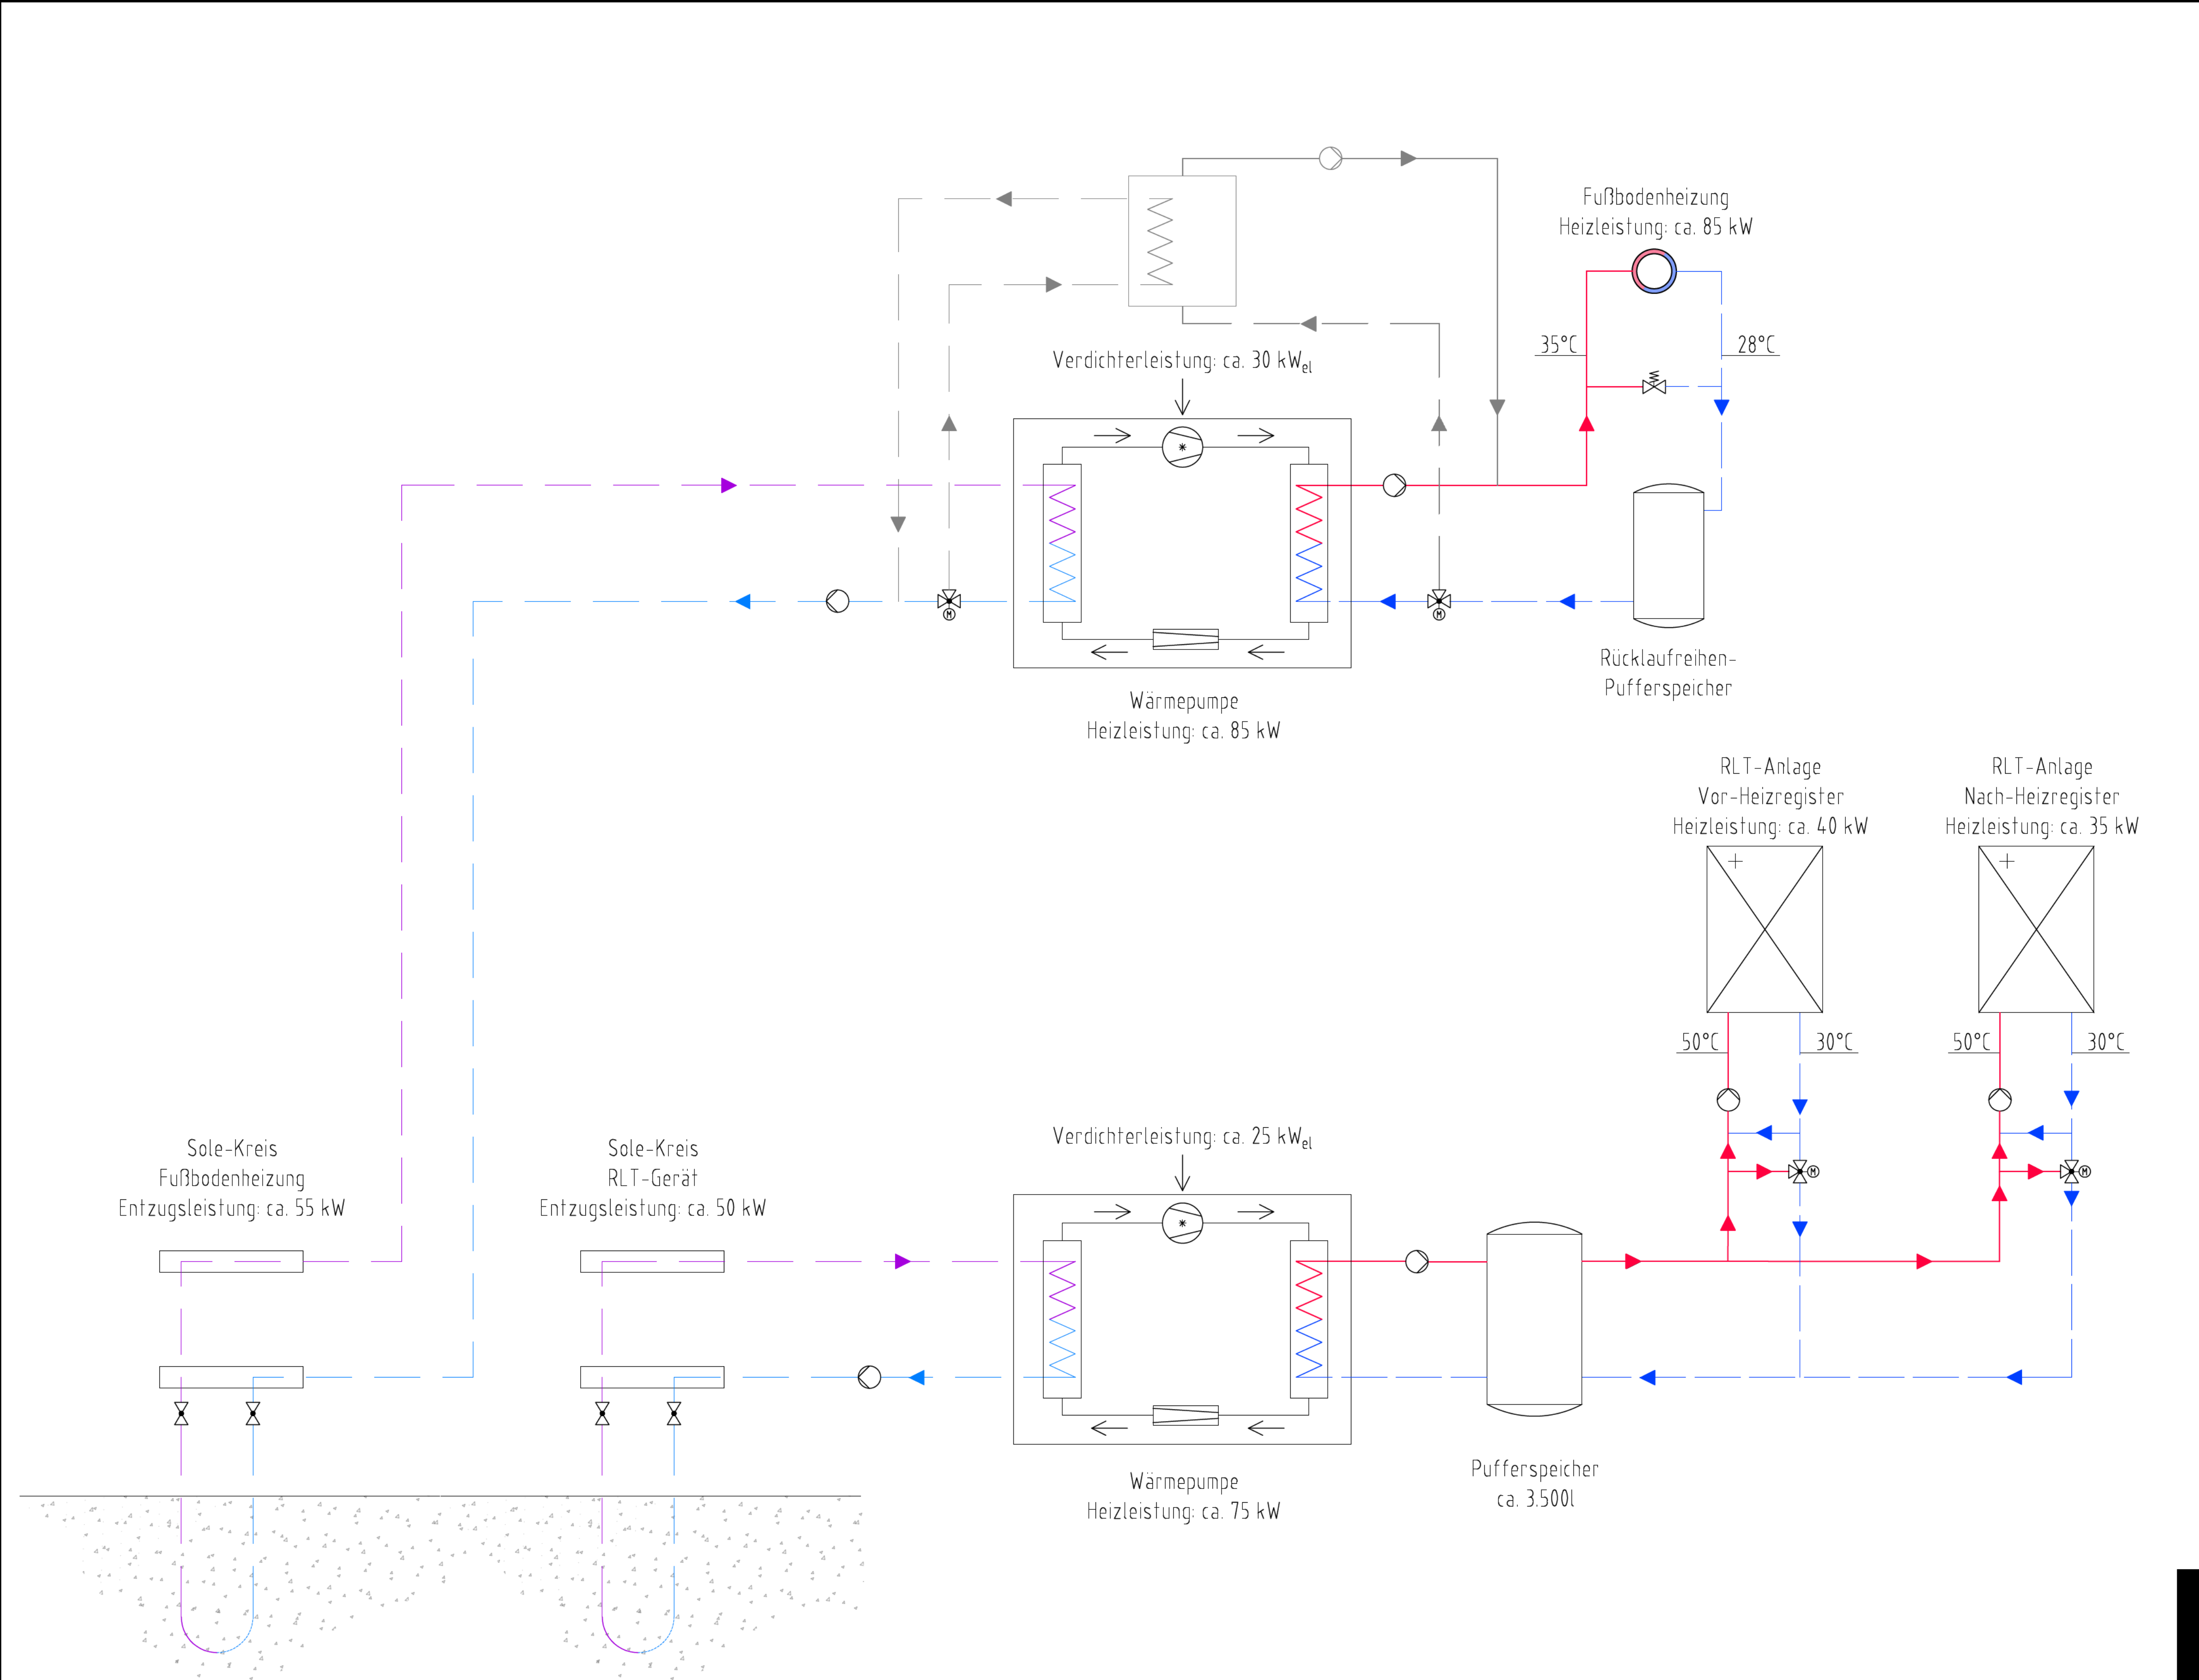

Legende: Heizung

Sole Vorlauf	Heizung Vorlauf
Sole Rücklauf	Heizung Rücklauf
Dreibegeventil	Pumpe
Differenzdruck-Überströmventil	

d			
c			
b			
a			
Index	Änderungen/Ergänzungen	Datum	Name

Bauherr:	Bauvorhaben:
Marien-Hospital Wesel gGmbH	Erweiterungsneubau Tagesklinik
Pastor-Janßen-Straße 8-38	für Kinder- und Jugendpsychiatrie
46463 Wesel	und -psychotherapie (KJPP)

Inhalt:

Schema Heizung

Datum	Name	Plan Nr.	3319-005	Status:
Gez. 27.02.2024		Maßstab	O.M.	Vorplanung
Gepr. 27.02.2024		Blattgr.	841x1189/1,00	

Layout-Name: 3319-005-H_Schema_Heizung