


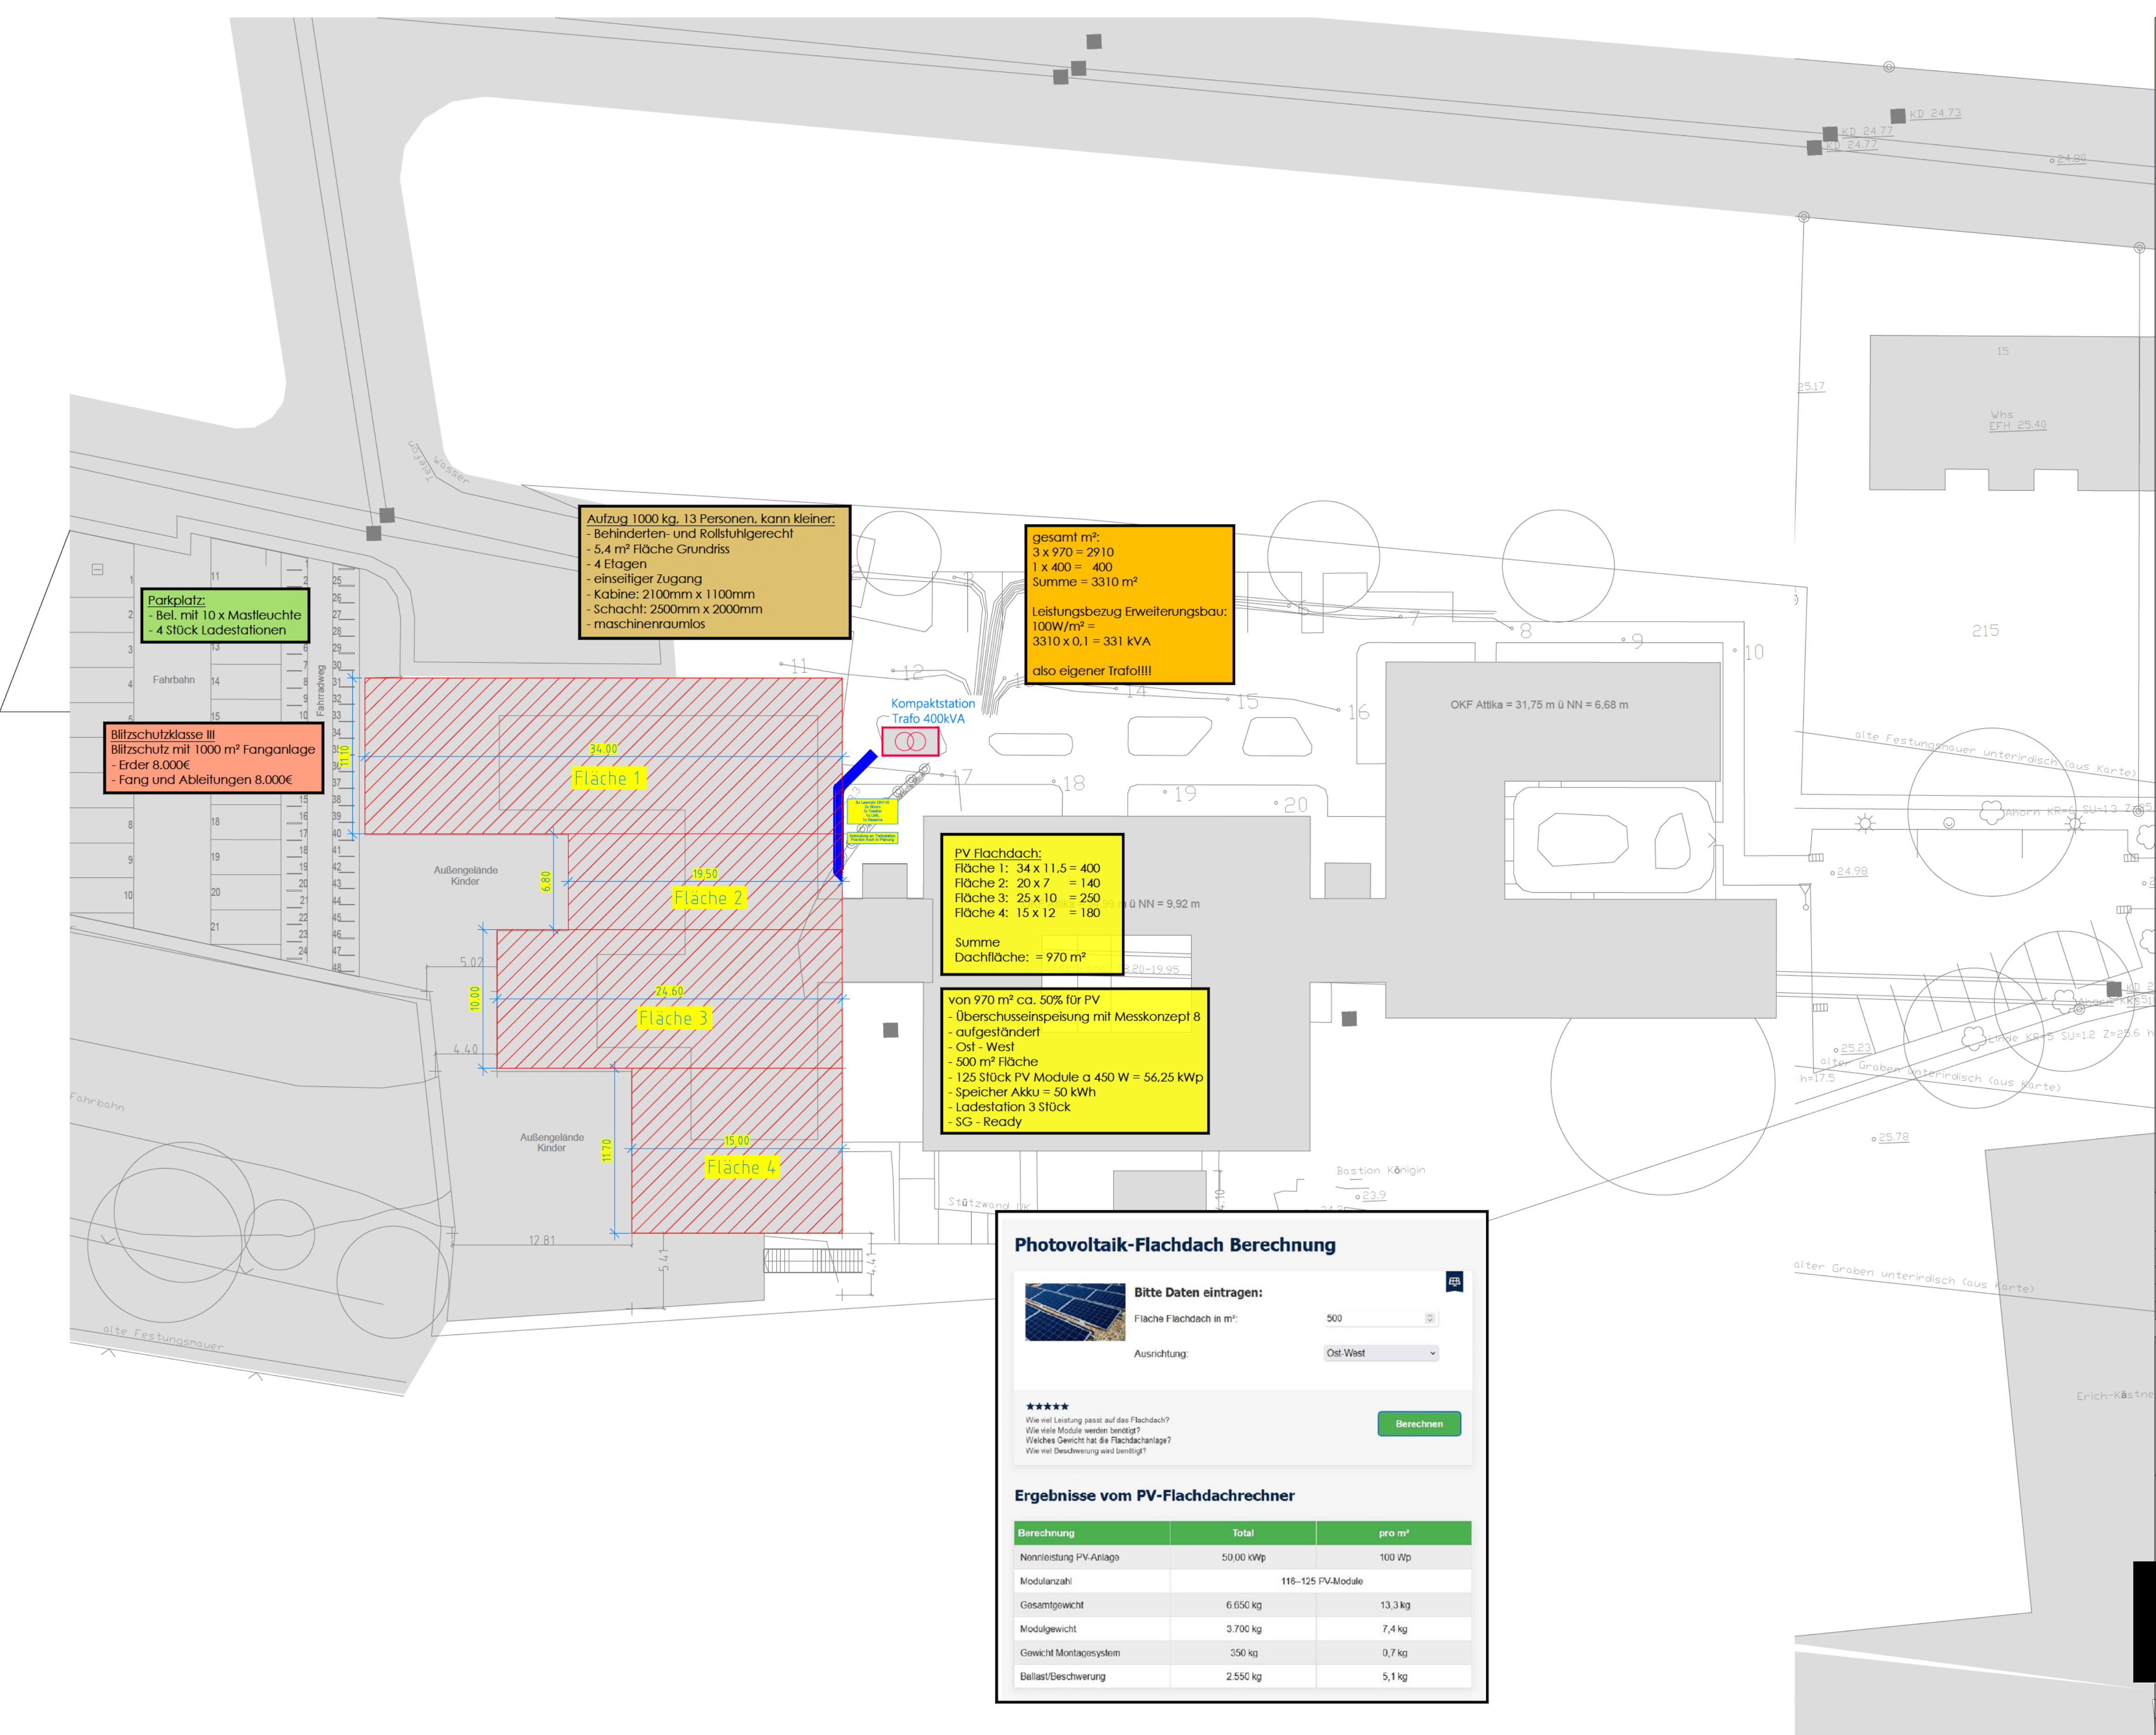

Blitzschutz: Klasse *III*

- Maschenweite Fundamenteerde: 20m x 20m
- Maschenweite Ringerde: 15m x 15m
- Maschenweite Fanganlage: 15m x 15m

d			
c			
b			
a	Änderungen gemäß aktuellem Grundriss	15.06.2026	
Index	Änderungen/Ergänzungen	Datum	Name

Bauherr:
Marien-Hospital Wesel gGmbH
Pastor-Janßen-Straße 8-38
46463 Wesel

Bauvorhaben:
Erweiterungsneubau Tagesklinik
für Kinder- und Jugendpsychiatrie
und -psychotherapie (KJPP)

Inhalt: Lageplan Elektroinstallation

	Datum	Name	Plan Nr.	3319-001a-ELT-LP	<u>Status:</u> Vorplanung
Gez.	29.02.2024		Maßstab	1:250	
Gepr.			Blattgr.	500 x 800	