


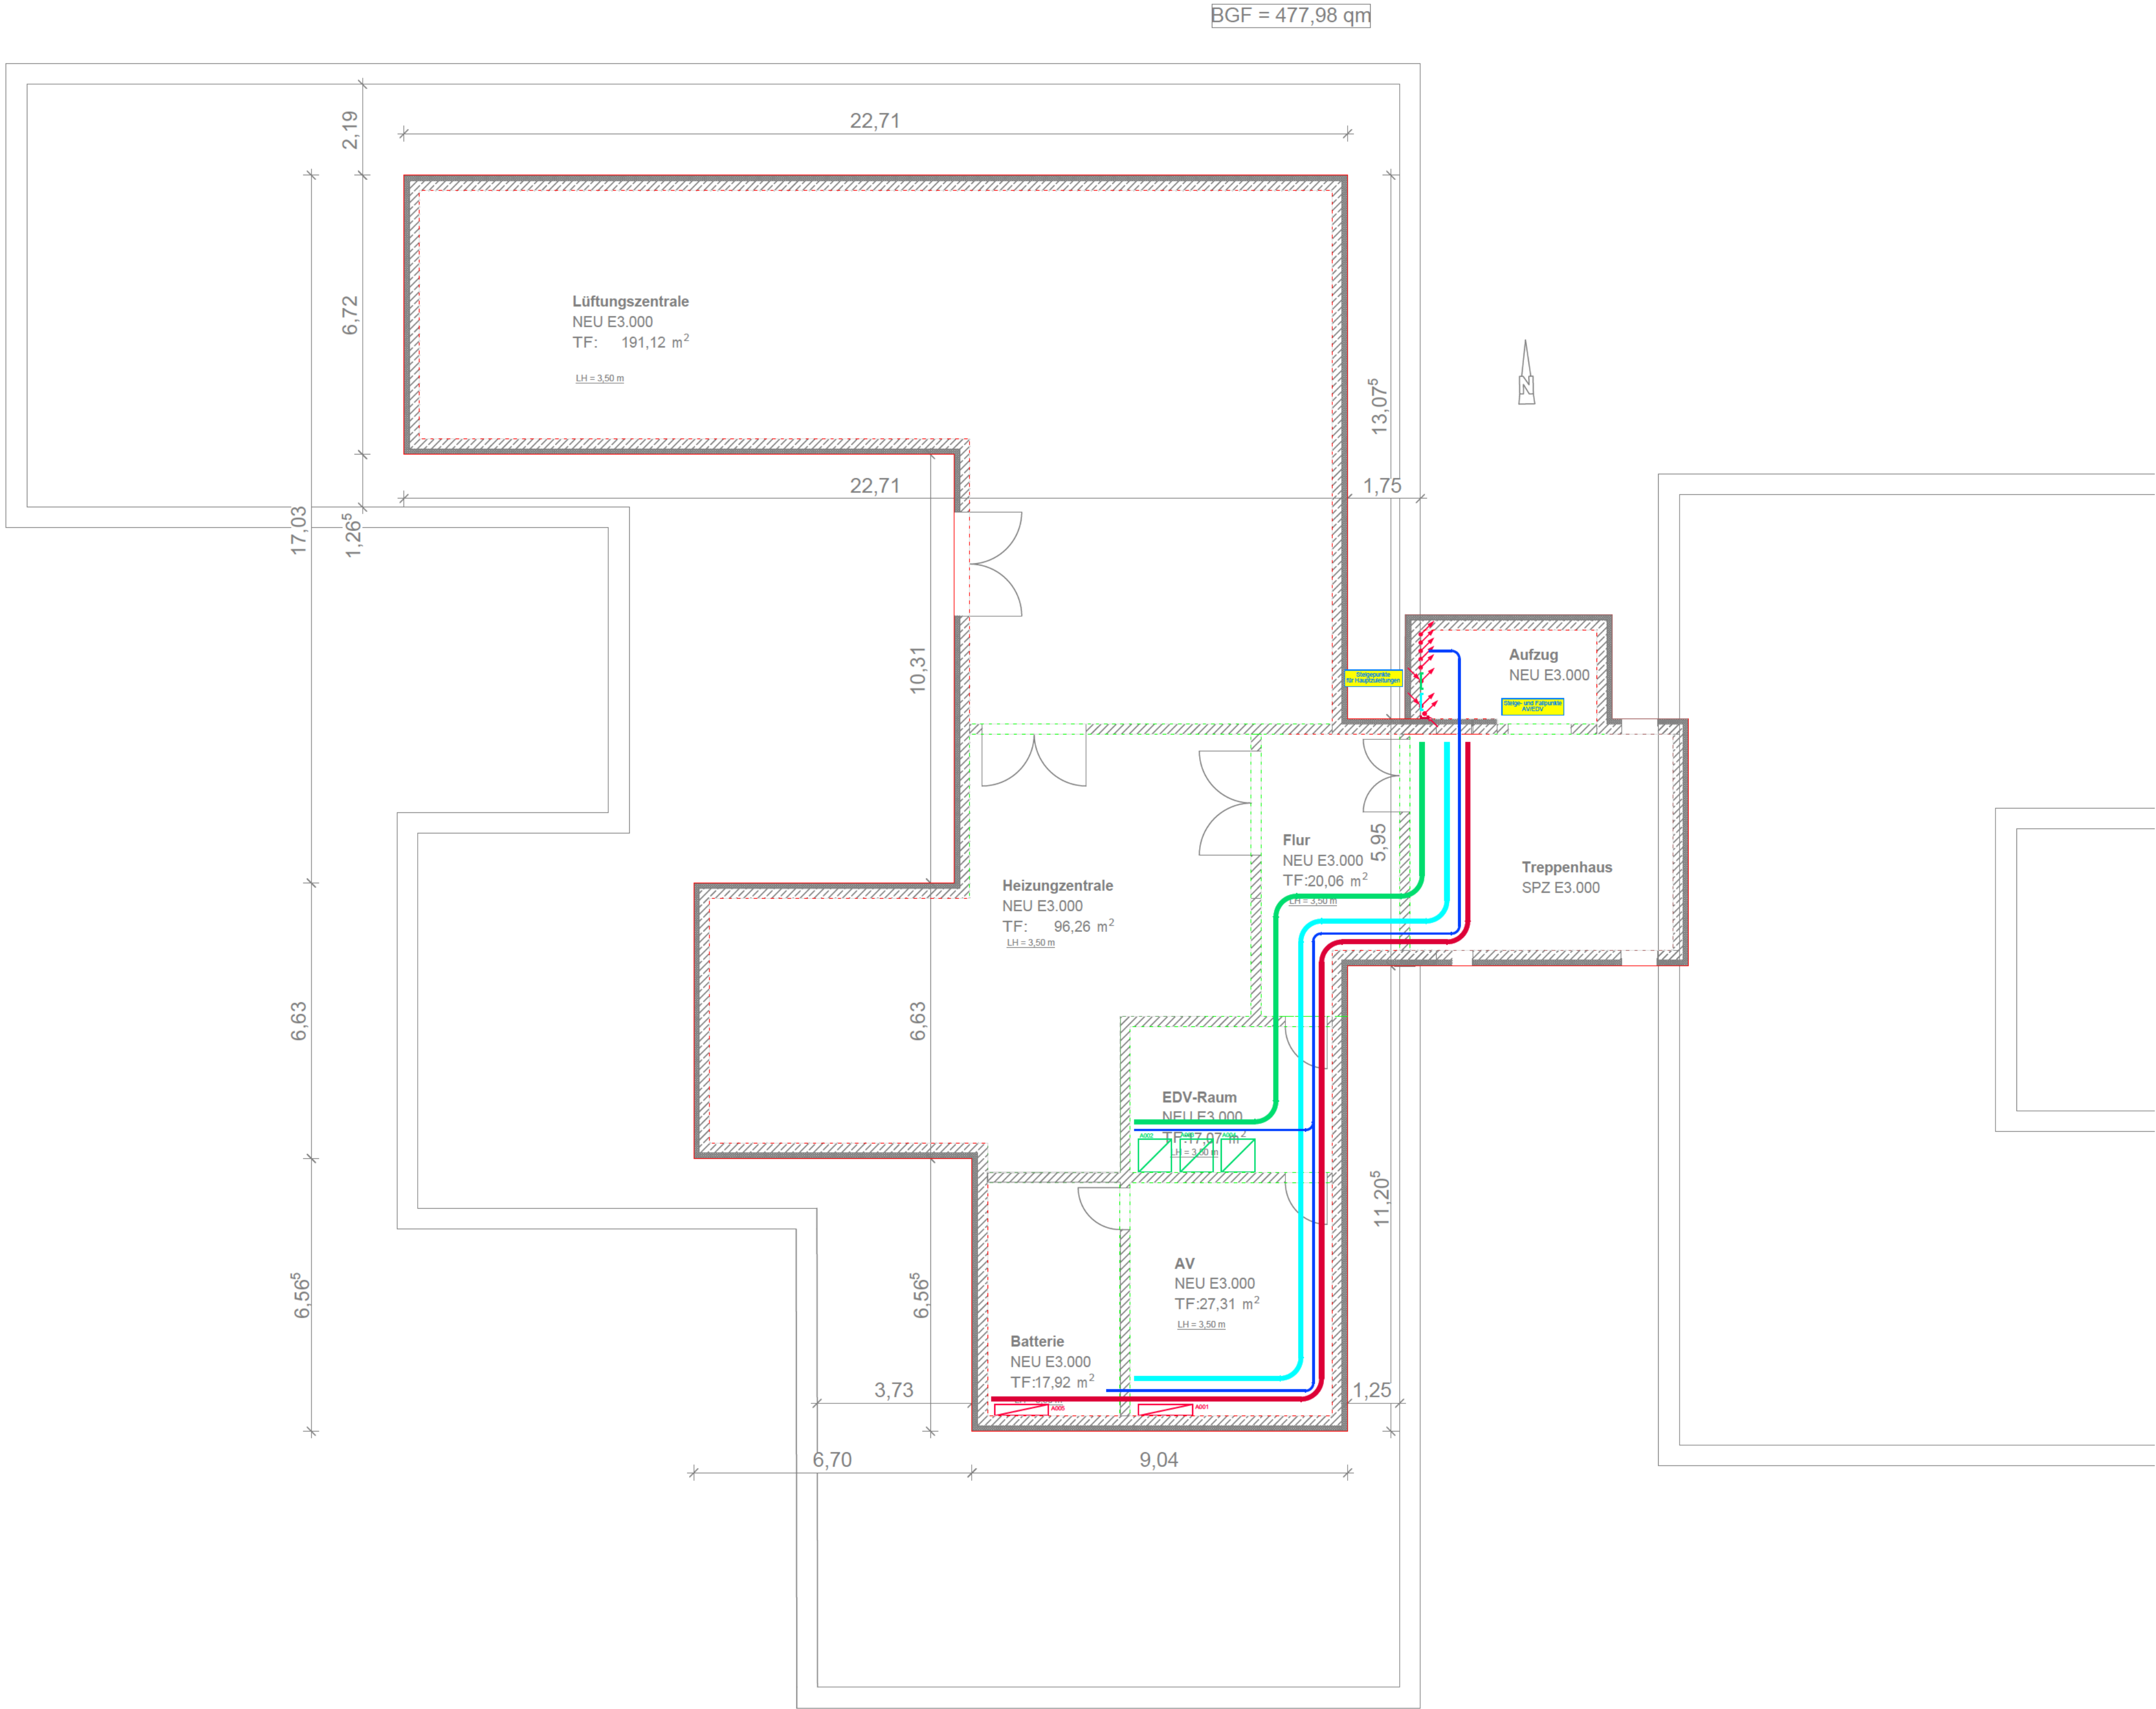

Legende:Trassen u. Verteilung

Verteilungen	Verteiler Potentialausgleichschiene	Kanäle/Bünnen/Rohre	
			Steigeleiter, AV
EDV			Steigeleiter, SV
	Datenschrank		Steigeleiter, FM
			Kabeltrasse AV
			Kabeltrasse SV
			Kabeltrasse FM
			Einzelbefestigung Allg. Leerrohr

Bauprodukte Kabel und Leitungen
- Gewähltes Brandverhalten: Eca
Dem Bauherrn ist der Nachweis der verlegten Kabelltypen zukommen zu lassen.

Index	Änderungen/Ergänzungen	Datum	Name

Bauherr: Marien-Hospital Wesel gGmbH, Pastor-Janßen-Straße 8-38 46463 Wesel	Bauvorhaben: Marien-Hospital Wesel Förderantrag Erweiterung KJPP
---	--

Inhalt: 3.Obergeschoss
Elektro

	Datum	Name	Plan Nr.	3319-015-ELT-3.OG	Status:
Gez.	27.05.2026		Maßstab	1:100	Vorplanung
Gepr.	27.05.2026		Blattgr.	710x490mm	