


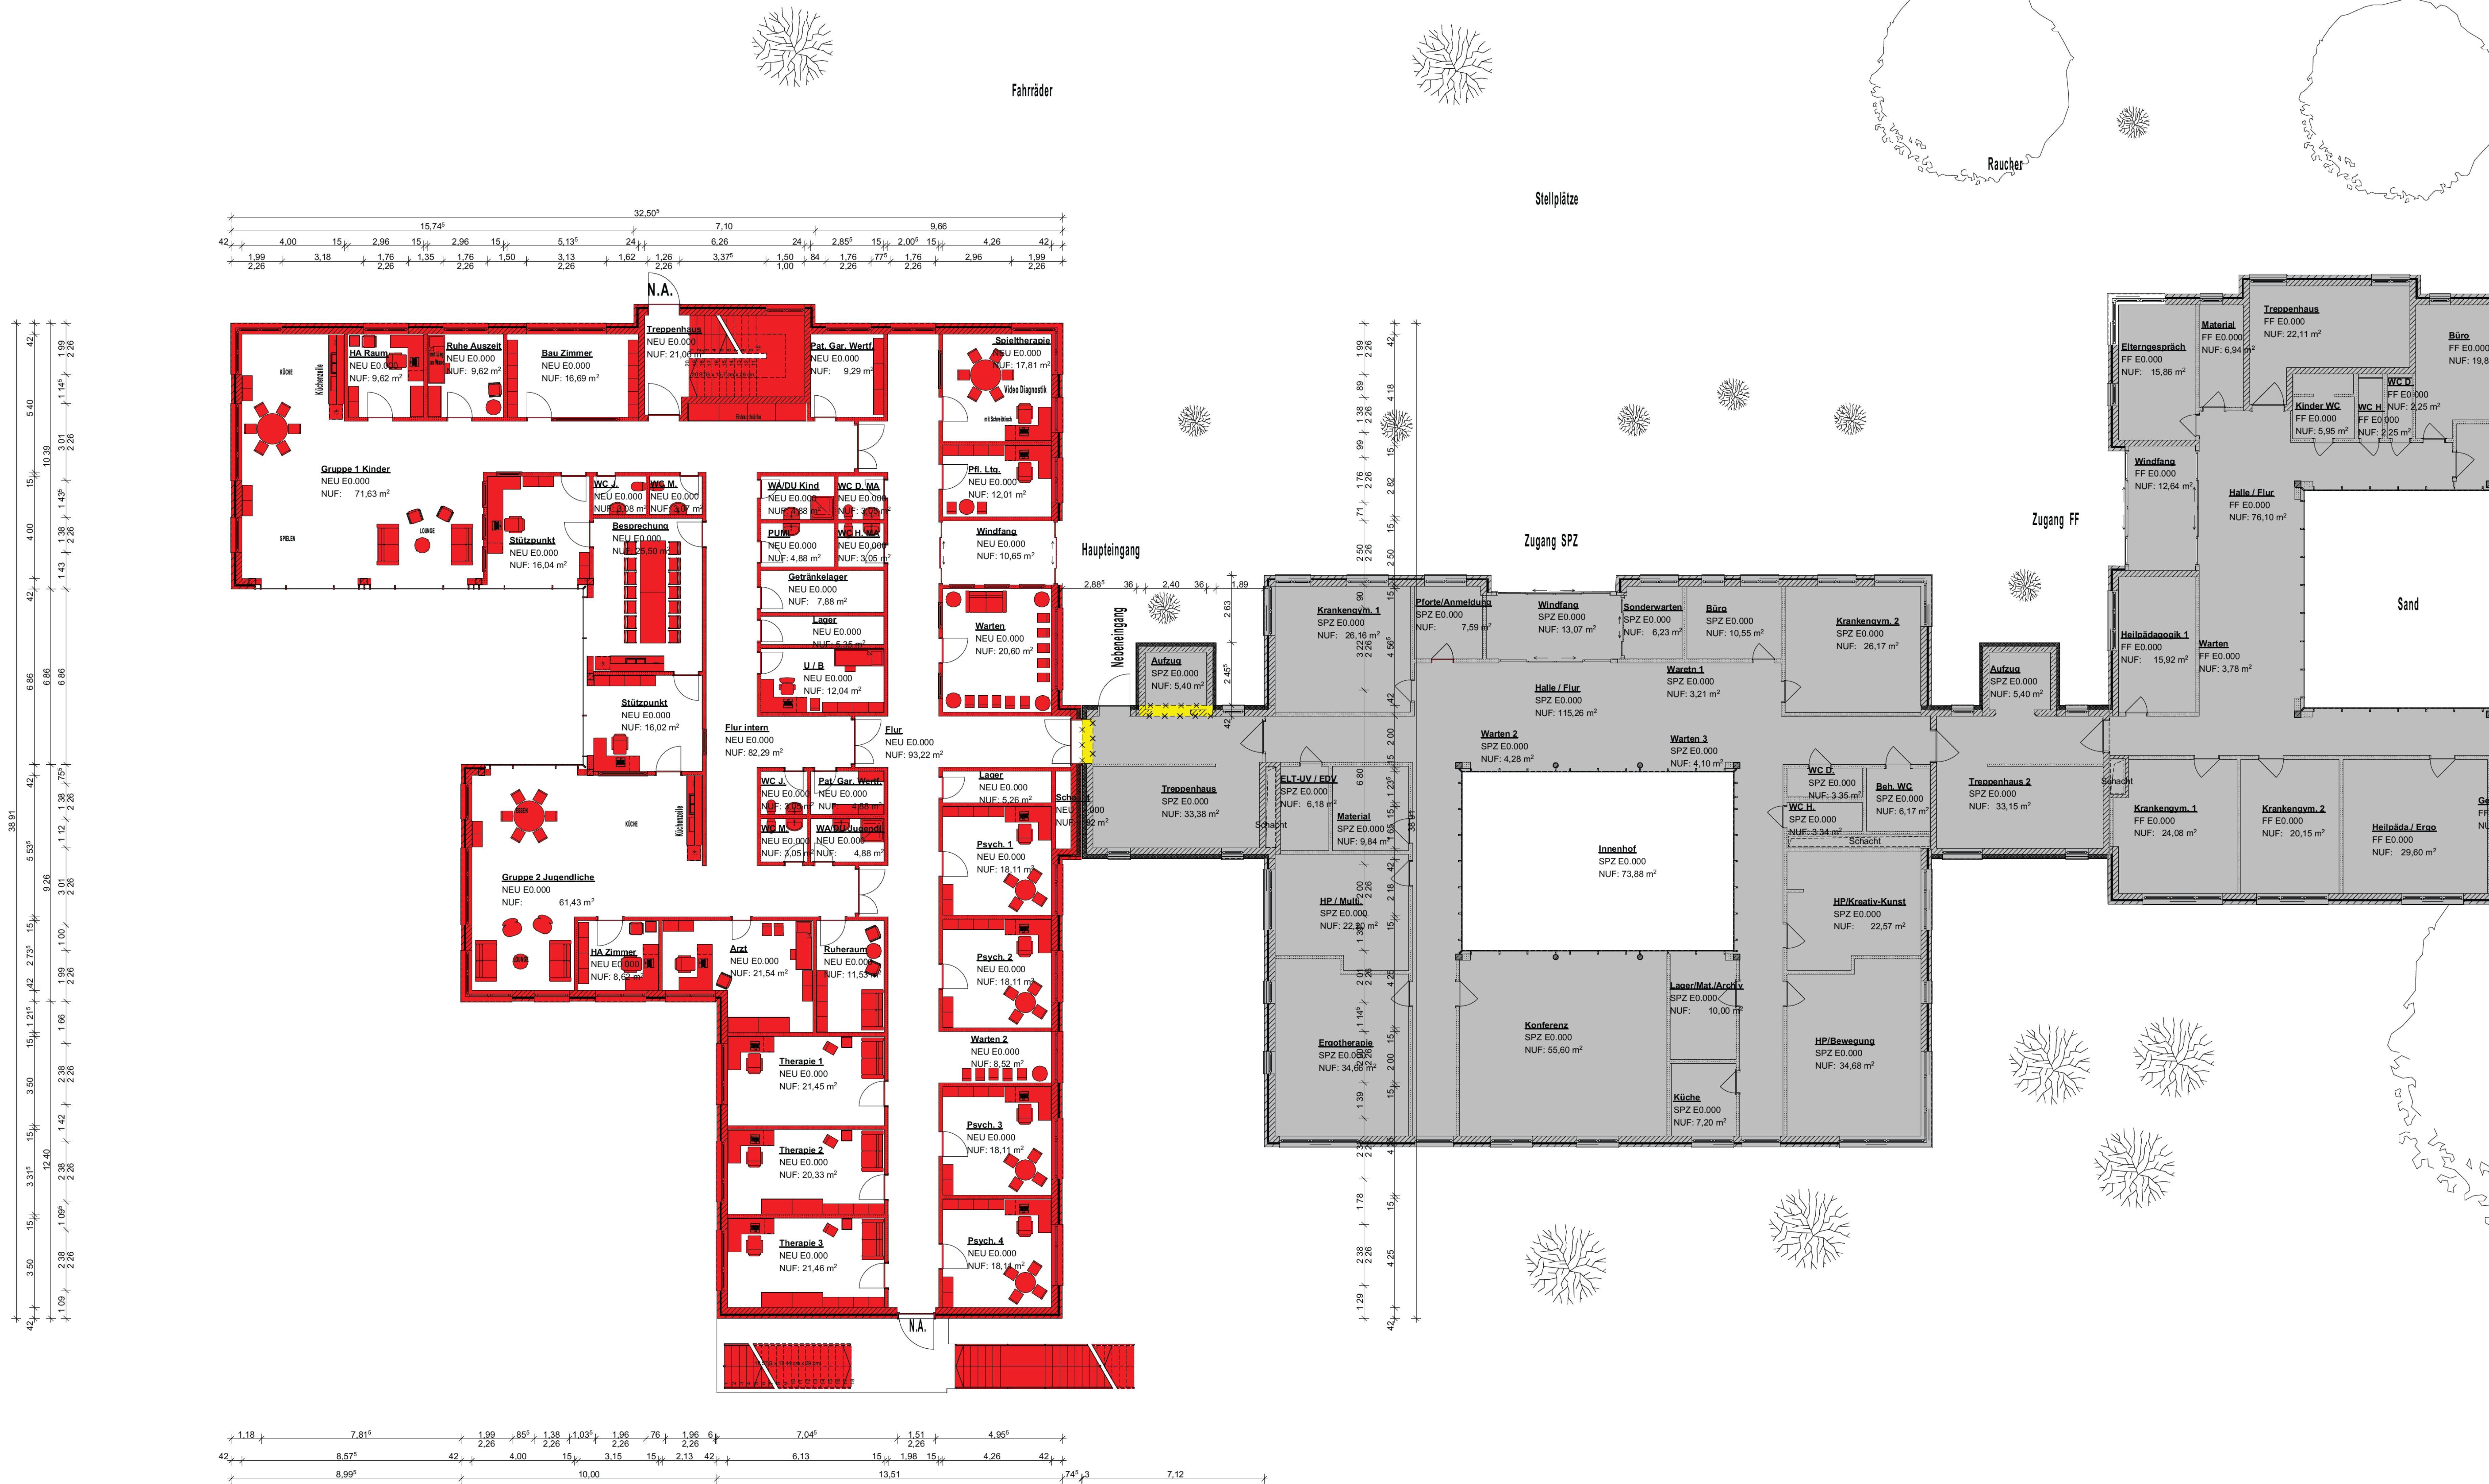

PLANLEGENDE		BAUVERWENDUNG	

DER ARCHITECT: DER BAUHERR:

ORT, DATUM: ORT, DATUM:

GEM. NOBIS §3 SIND ALLE MASSE DURCH DEN AUSFÜHRENDEN EIGEN VERANTWORTLICH ZU PRÜFEN. ETWAS UNSTIMMIGKEITEN SIND DER BAULEITUNG UND DEM PLANVERFASSER UNVERZÜGLICH MITZUTEILEN.

DIESE ZEICHNUNG DARF OHNE VORHERIGE GENEHMIGUNG DES PLANVERFASSERS WEDER VERÖFFENTLICHT VERMUTLICH, GEANDERT NOCH FÜR EIN ANDERES, ALS AUF DEM PLANKOPF AUSGEWIESENES BAUVORHAUSEN GENUTZT WERDEN.

DIE WEITERGABE DIESER ZEICHNUNG AN DRITTE IST OHNE VORHERIGE ZUSTIMMUNG DES PLANVERFASSERS UNTERSAGT.

INDEX	DATUM	NAMEN	ÄNDERUNG	INDEX	DATUM	NAMEN	ÄNDERUNG
D				H			
C				G			
B				F			
A	09.07.21	RI	Bauvoranfrage	E			

± 0,00 = + - 0,00 = 25.08m üNN m üNN = OK FF8 EG

BAUVORHABEN: Erweiterungsbau KJPP
Breslauer Str. 20
46483 Wesel

BAUHERR: Marien-Hospital gGmbH Wesel
Paster-Janßen-Straße 8 - 38
46483 Wesel

ZEICHNUNG: Grundriss Erdgeschoss

LEISTUNGS- PHASE:	BAUVORANFRAGE	M:	1:100
GEZEICHNET:		BLATTGRÖSSE:	118x841 A3
GEPRÜFT:		DATUM:	
PROJEKT NR.:			

P835-7 P835-7_04_GR_EG INDEX