



Nordansicht

Ansicht von Breslauer Straße

1:100



Südansicht

Ansicht von Erich-Kästner-Schule / Sporthalle


1:100



Westansicht

Ansicht von Parkplatz ehem. Katastrophenschule

1:100

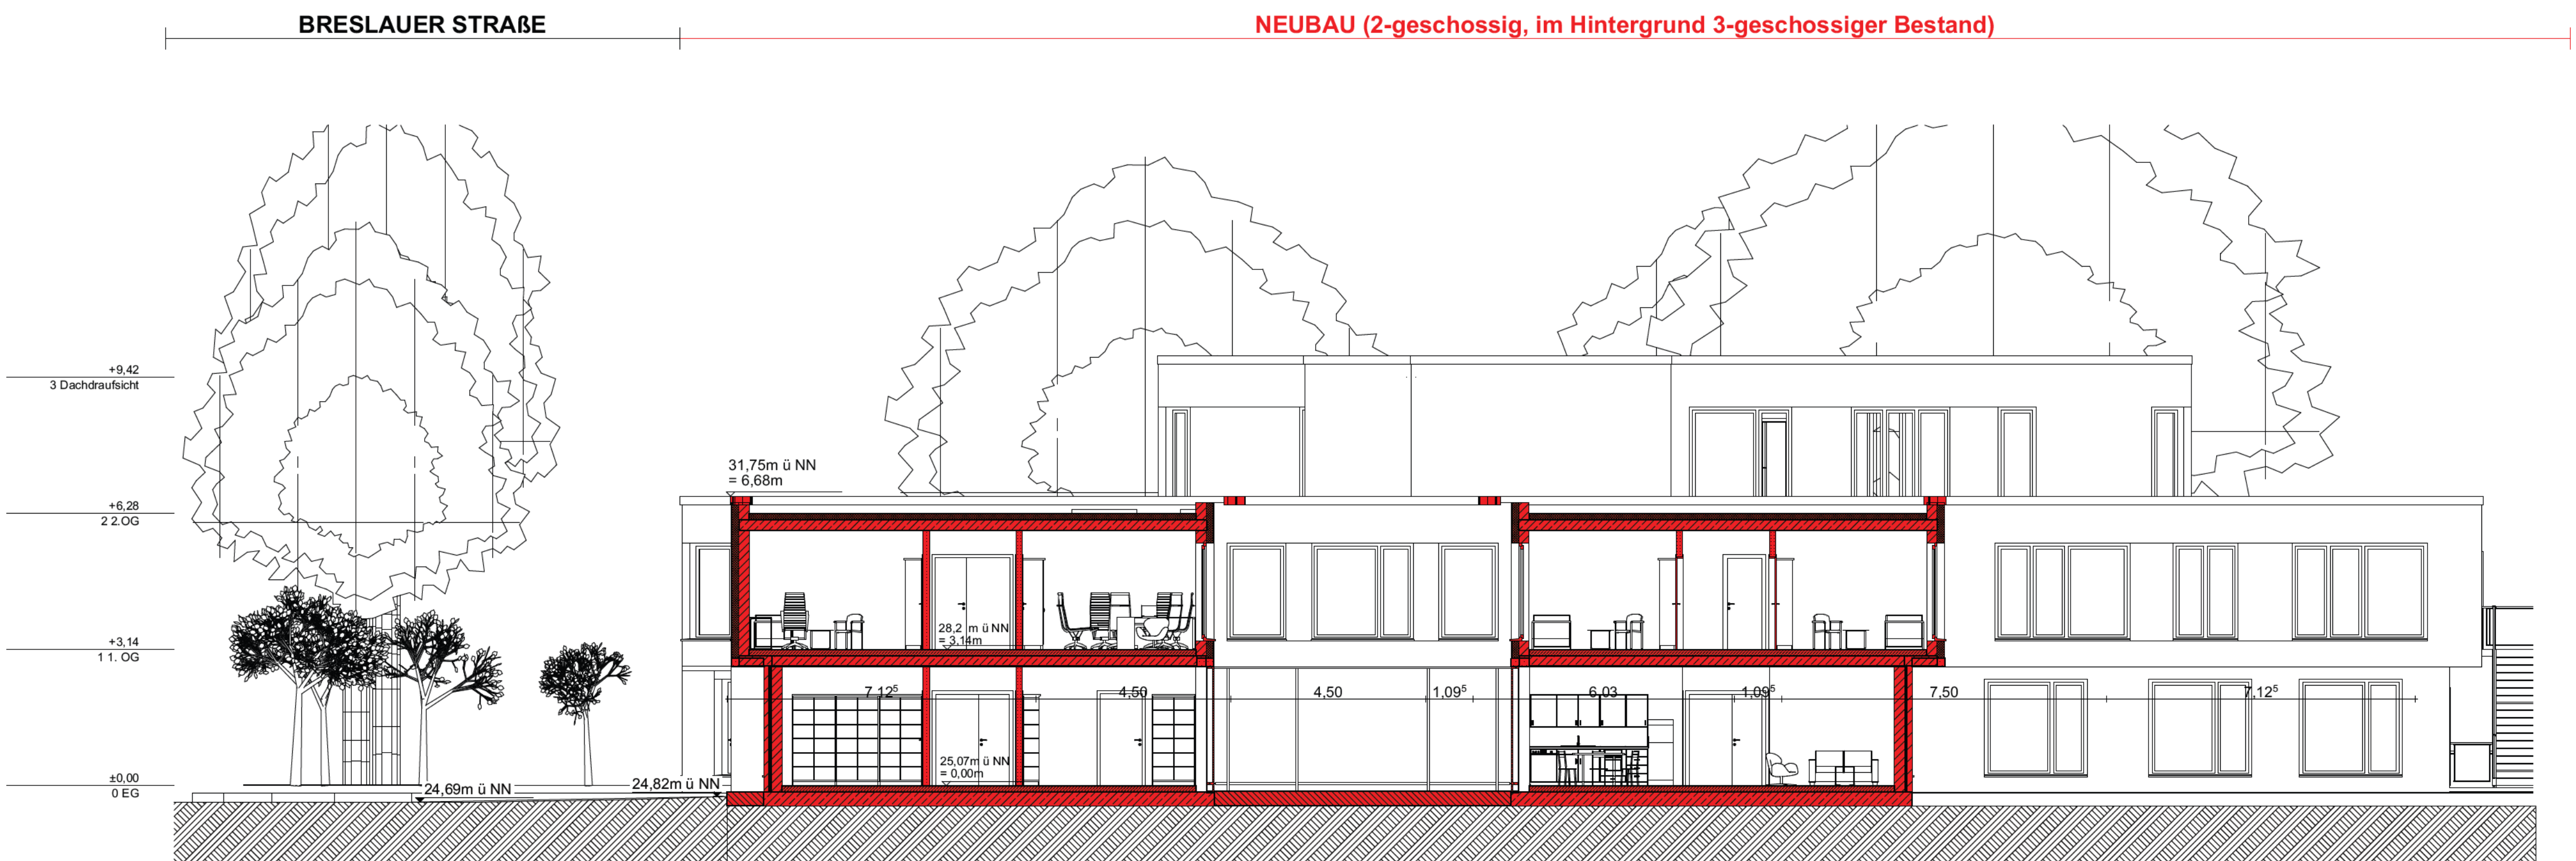


Schnitt 1

BRESLAUER STRASSE

NEUBAU (2-geschossig, im Hintergrund 3-geschossiger Bestand)

1:100

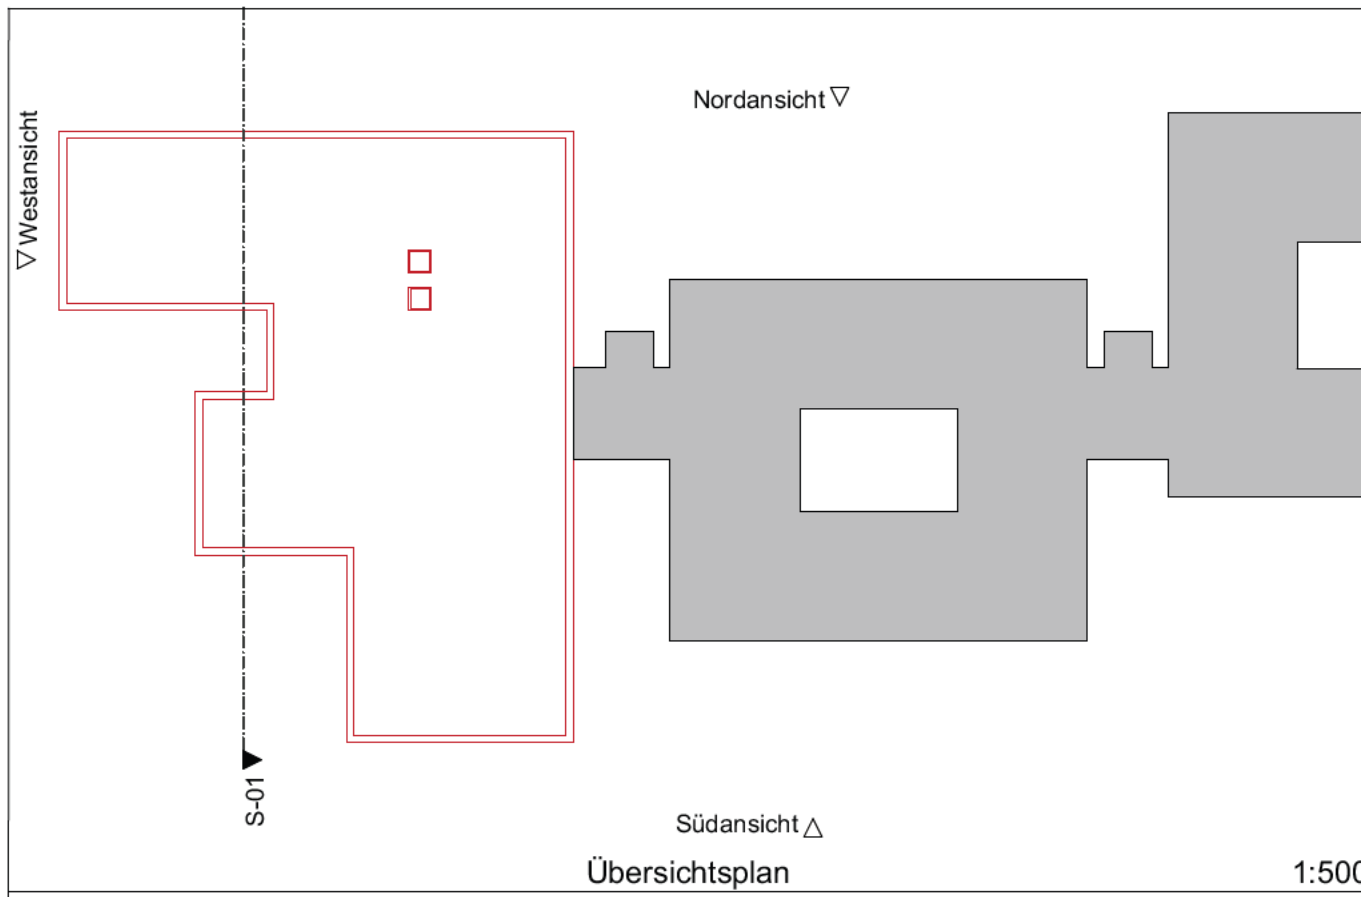

PLANLEGENDE		BAUVERWEISE	
Bestand	OKF / OKF Ober- / Unterkante fertig	OKF / OKF Ober- / Unterkante Rohbau	OKF / OKF Ober- / Unterkante fertig
Neubau	OKR / OKR Ober- / Unterkante fertig	OKR / OKR Ober- / Unterkante Rohbau	OKR / OKR Ober- / Unterkante fertig
Abbruch	xxx OKFF	xxx OKFF	xxx OKFF
Abstandsflächen	- y yy OKRD	- y yy OKRD	- y yy OKRD
Mauerwerk			
Stahlbeton			
verbauter Beton			
Trockenbauwand			
Tür neu			
Tür Bestand			
Scheibtür neu			
Scheibtür Bestand			

DER ARCHITECT:	DER BAUHERR:
ORT, DATUM:	ORT, DATUM:

GEM. VOBB §3 SIND ALLE MASSE DURCH DEN AUSFÜHRENDEN EIGEN VERANTWORTLICH ZU PRÜFEN. ETWASGE UNSTIMMIGKEITEN SIND DER BAULEITUNG UND DEM PLANVERFASSER UNVERZÜGLICH MITZUTEILEN.

DIESE ZEICHNUNG DARF OHNE VORHERIGE GENEHMIGUNG DES PLANVERFASSERS WEDER VERÖFFENTLICHT, Vervielfältigt, GEÄNDERT NOCH FÜR EIN ANDERES ALS AUF DEM PLANKOPF AUSGEWIESENES BAUVORHABEN GENUTZT WERDEN.

DIE WEITERGABE DIESER ZEICHNUNG AN DRITTE IST OHNE VORHERIGE ZUSTIMMUNG DES PLANVERFASSERS UNTERSAGT.

D	C	B	A	INDEX	DATUM	NAM	ÄNDERUNG	H	G	F	E	INDEX	DATUM	NAM	ÄNDERUNG

± 0,00 = ± 0,00 = 25.08m üNN m üNN = OK FFB EG



BAUVORHABEN: Erweiterungsbau KJPP
Breslauer Str. 20
46483 Wesel

BAUHERR: Marien-Hospital gGmbH Wesel
Paster-Janßen-Straße 8 - 38
46483 Wesel

ZEICHNUNG: Ansichten und Schnitt

LEISTUNGSPHASE:	BAUVORANFRAGE	M:	1:100, 1:500
GEZEICHNET:		BLATTGRÖSSE:	118x841 A3
GEPRÜFT:		DATUM:	
PROJEKT NR.:	P835-7	ZEICHNUNG NR.:	P835-7_04_AN/SC
INDEX:			A

