


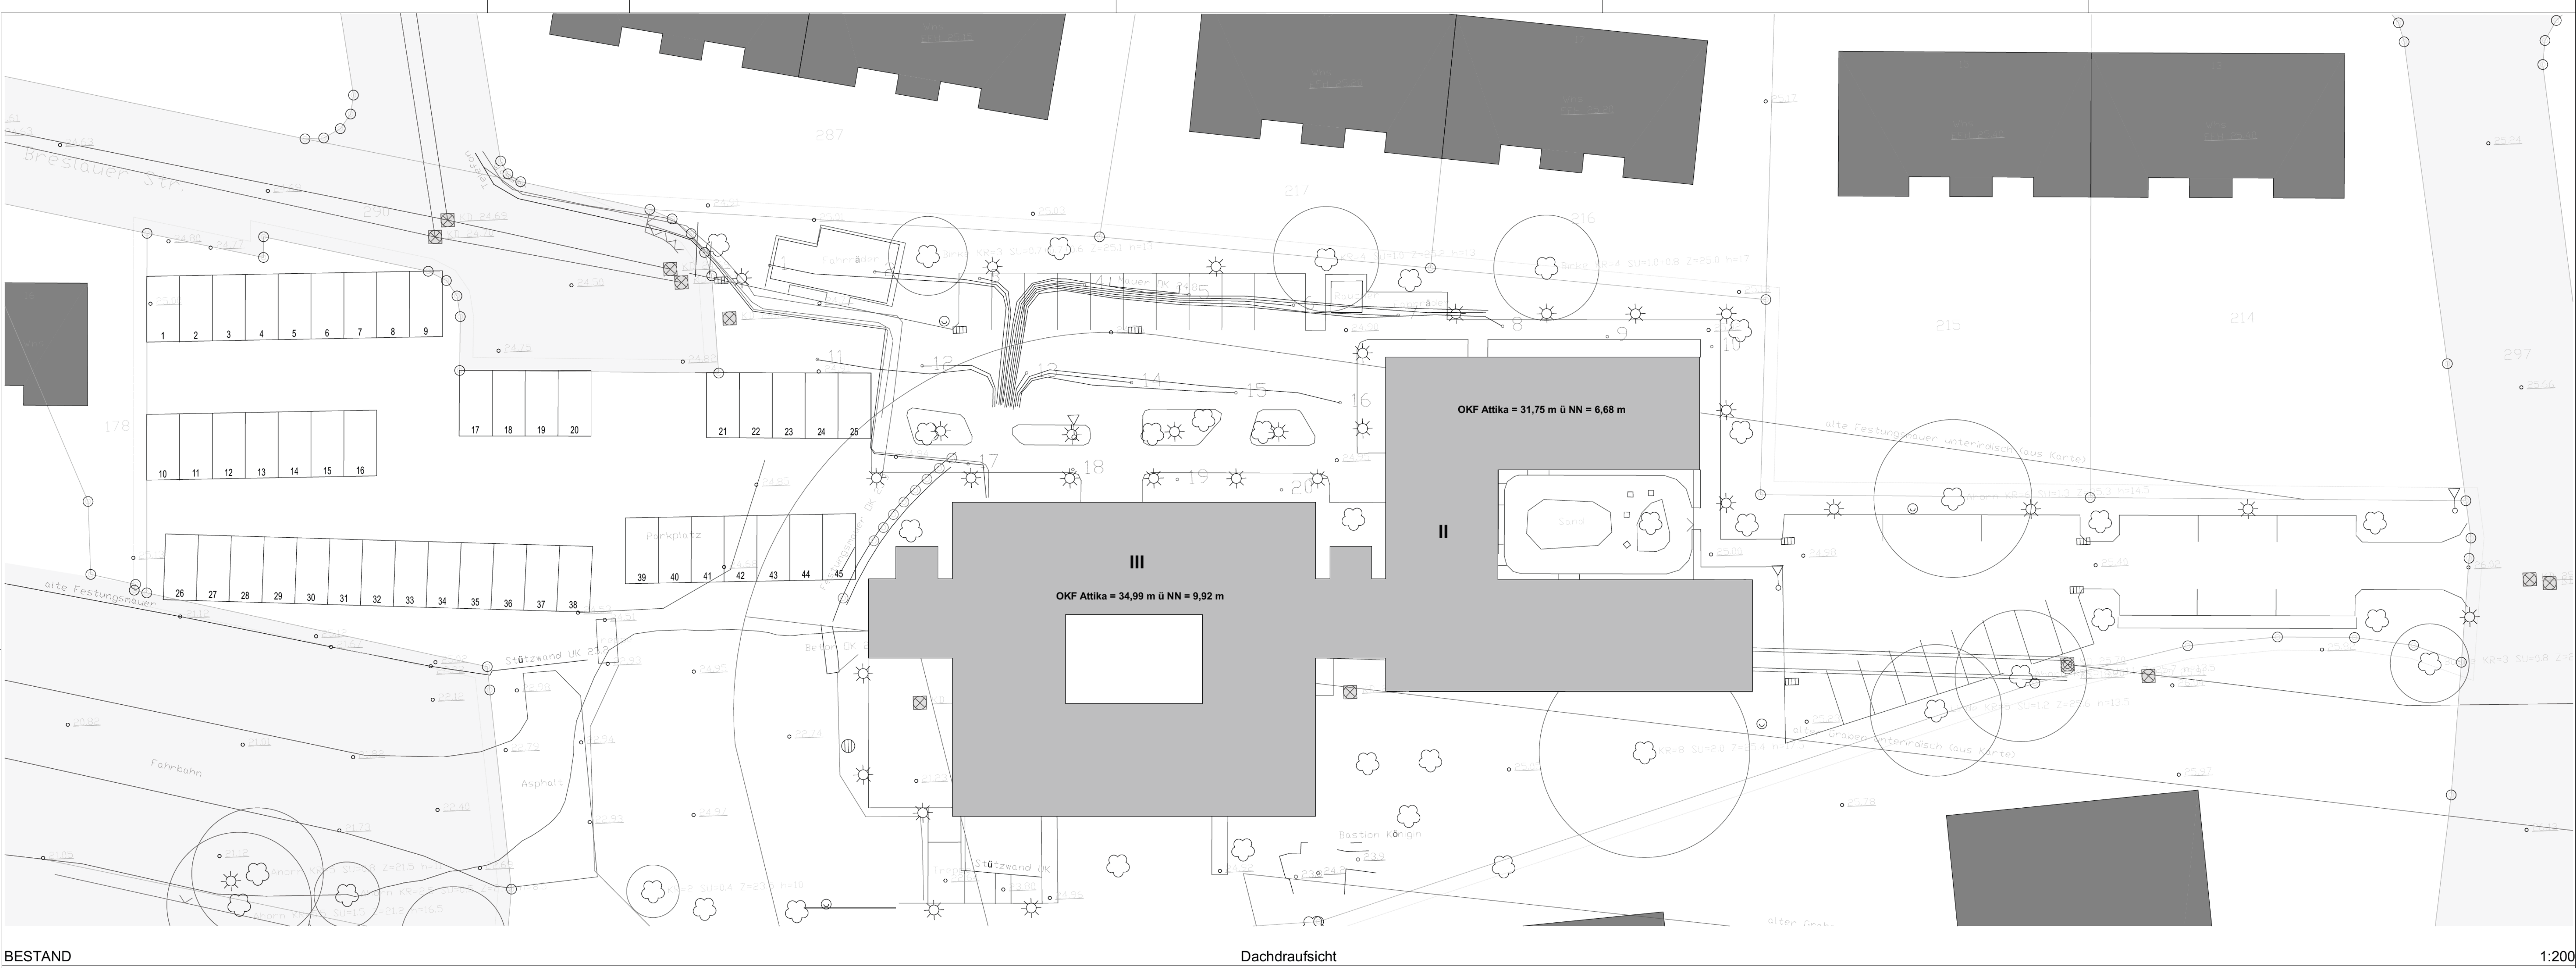

BESTAND

Dachdraufsicht

1:200



PLANUNG

Dachdraufsicht

PLANLEGENDE

Bestand	Neubau	Abbruch	Abstandsflächen	Mauerwerk	Stahlbeton	unverputzter Beton	Trockenbauwand
OKF / UKF Ober- / Unterkante fertig	OKR / UKR Ober- / Unterkante Rohbau	xxx OKFF	-yy OKRD	Tür neu	Tür Bestand	Scheibeltür neu	Scheibeltür Bestand

BAUWISSEL

Raumname	Raumnummer	EG	001
Grundfläche	m²		
Umfang	m		

DER ARCHITECT:

ORT, DATUM:

GEM. NOBIS §3 SIND ALLE MASSE DURCH DEN AUSFÜHRENDEN EIGEN VERANTWORTLICH ZU PRÜFEN. ETWASIGE UNSTIMMIGKEITEN SIND DER BAULEITUNG UND DEM PLANVERFASSER UNVERZÜGLICH MITZUTEILEN.

DIESE ZEICHNUNG DARF OHNE VORHERIGE GENEHMIGUNG DES PLANVERFASSERS WEDER VERÖFFENTLICHT VERWIRFTLICHT, GEÄNDERT NOCH FÜR EIN ANDERES ALS AUFGEBEN PLANKOPF AUSGEWIESENES BAUVORHABEN GENUTZT WERDEN.

DIE WEITERGABE DIESER ZEICHNUNG AN DRITTE IST OHNE VORHERIGE ZUSTIMMUNG DES PLANVERFASSERS UNTERSAGT.

D				H			
C				G			
B				F			
A	09.07.21	RI	Bauvoranfrage	E			

INDEX (DATUM) NAME ÄNDERUNG

INDEX (DATUM) NAME ÄNDERUNG

± 0,00 = +/- 0,00 = 25.08m üNN m üNN = OK FF8 EG

BAUVORHABEN: **Erweiterungsbau KJPP**
Breslauer Str. 20
46483 Wesel

BAUHERR: **Marien-Hospital gGmbH Wesel**
Paster-Janßen-Straße 8 - 38
46483 Wesel

ZEICHNUNG: **Stellplätze u. Abstandsflächen - Bestand und Planung**

LEISTUNGSPHASE: **BAUVORANFRAGE**

GEZEICHNET: **[Name]**

GEPRÜFT: **[Name]**

PROJEKT NR.: **P835-7**

ZEICHNUNG NR.: **P835-7_04_Bauvoranfrage**

BLATTGRÖSSE: **118x841 A3**

DATUM:

INDEX