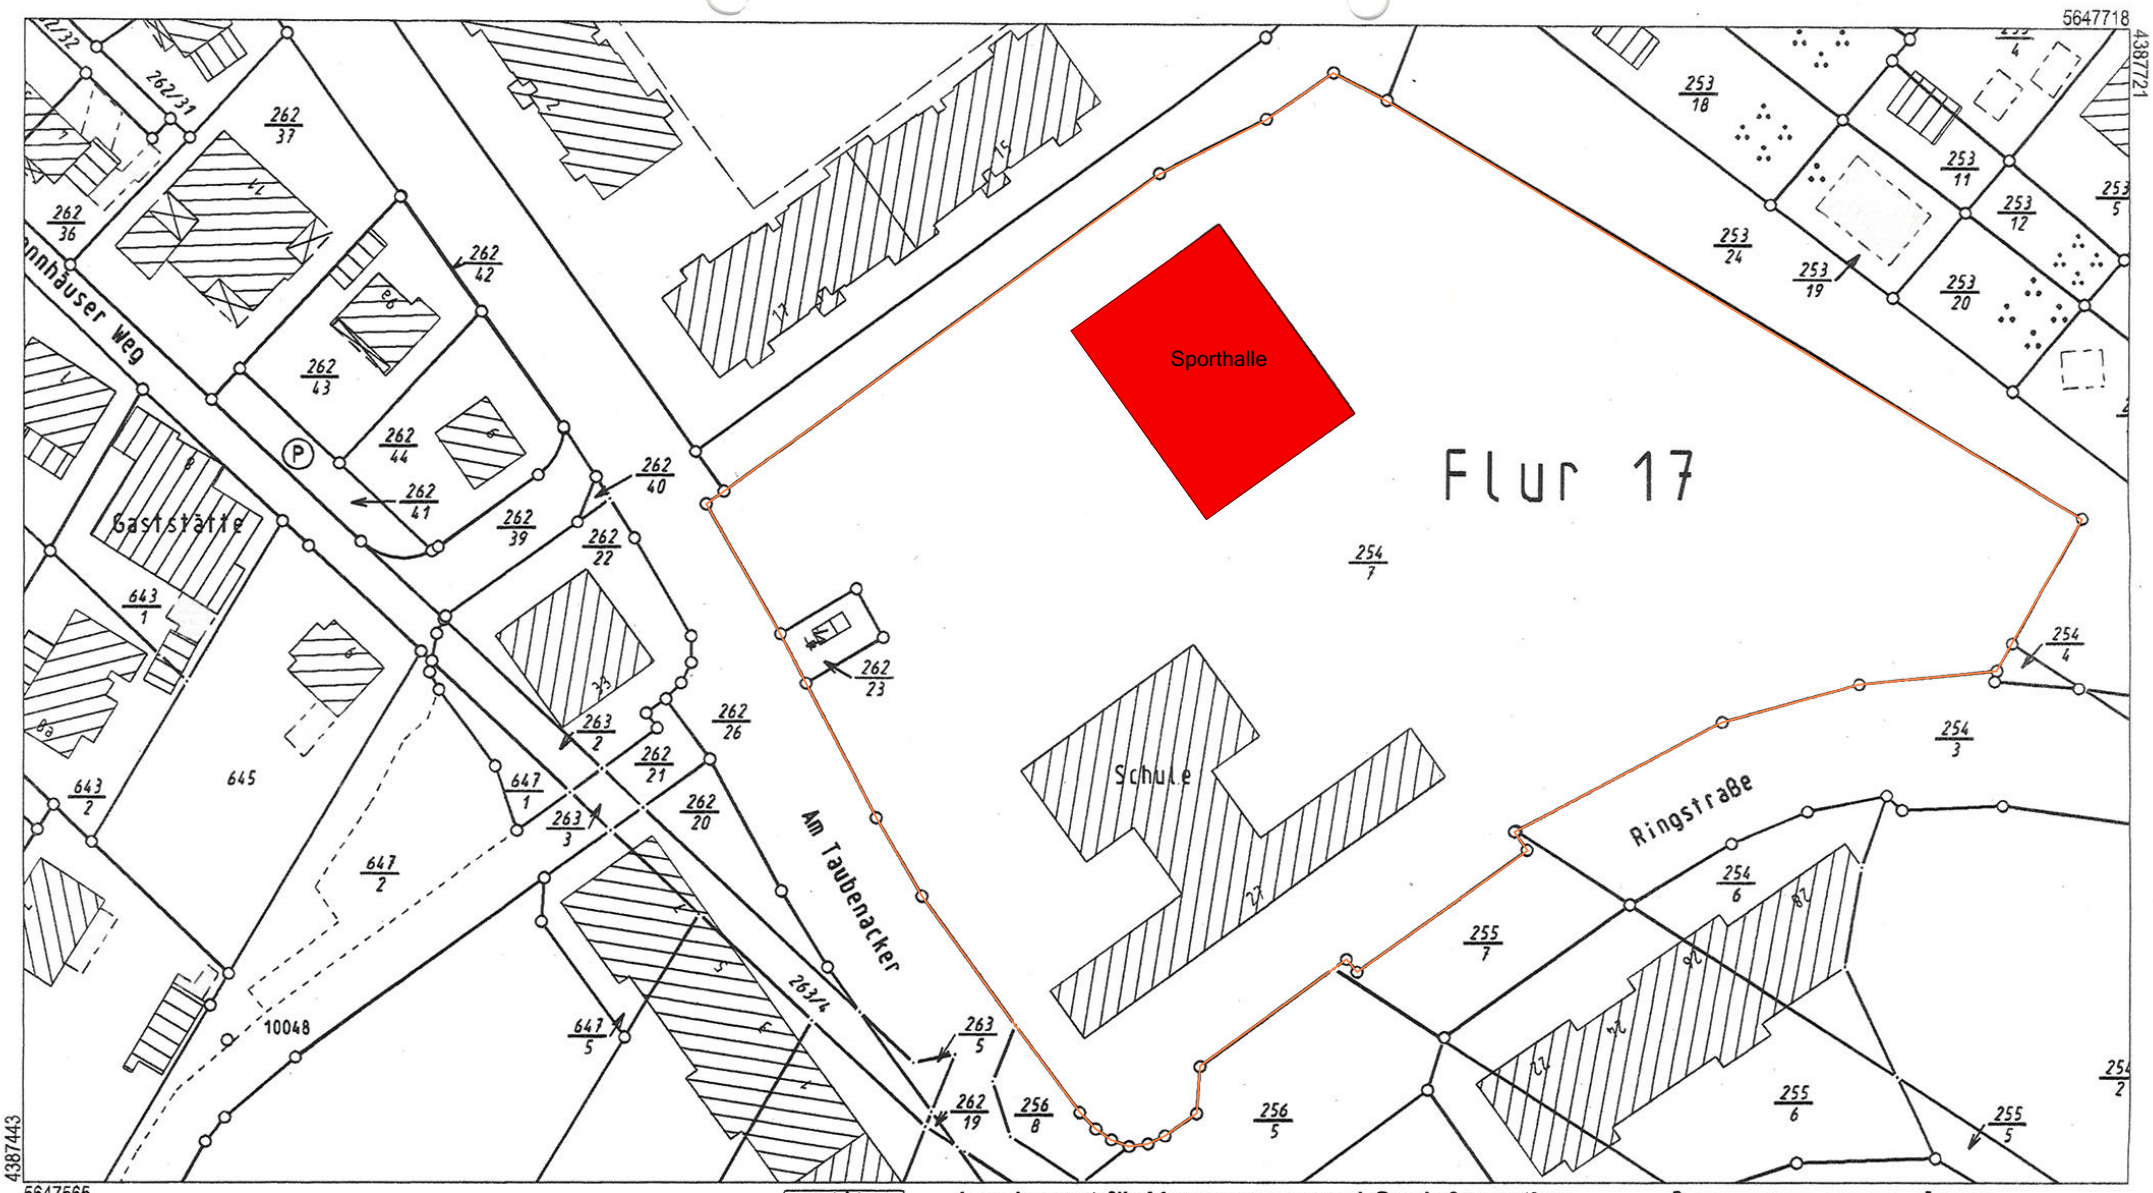


Maßstab 1:1000 0 10 20 30 Meter

Vervielfältigung ist nur erlaubt, soweit die Vervielfältigungsstücke demselben Nutzungszweck wie die Originalausgabe dienen (§ 20 Thüringer Vermessungs- und Geoinformationsgesetz vom 16. Dezember 2008 (GVBl. S. 574)). Die Ausgabe kann Fortführungen enthalten, die noch nicht in das Grundbuch übernommen worden sind. Die nicht katastertechnisch eingemessenen Gebäude werden mit grauer Flächenfüllung dargestellt.

Landesamt für Vermessung und Geoinformation
Katasterbereich Gotha

Schloßberg 1
99867 Gotha

Auszug aus dem Liegenschaftskataster

Liegenschaftskarte **1:1000**

Erstellt am **08.07.2010**
Datum Aktualität **unbekannt**

Auszug erstellt mit dem automatisierten Abrufverfahren ONLIKA durch:

Flurstück:
Flur: 017
Gemarkung: Wutha
Gemeinde: Wutha-Farnroda