
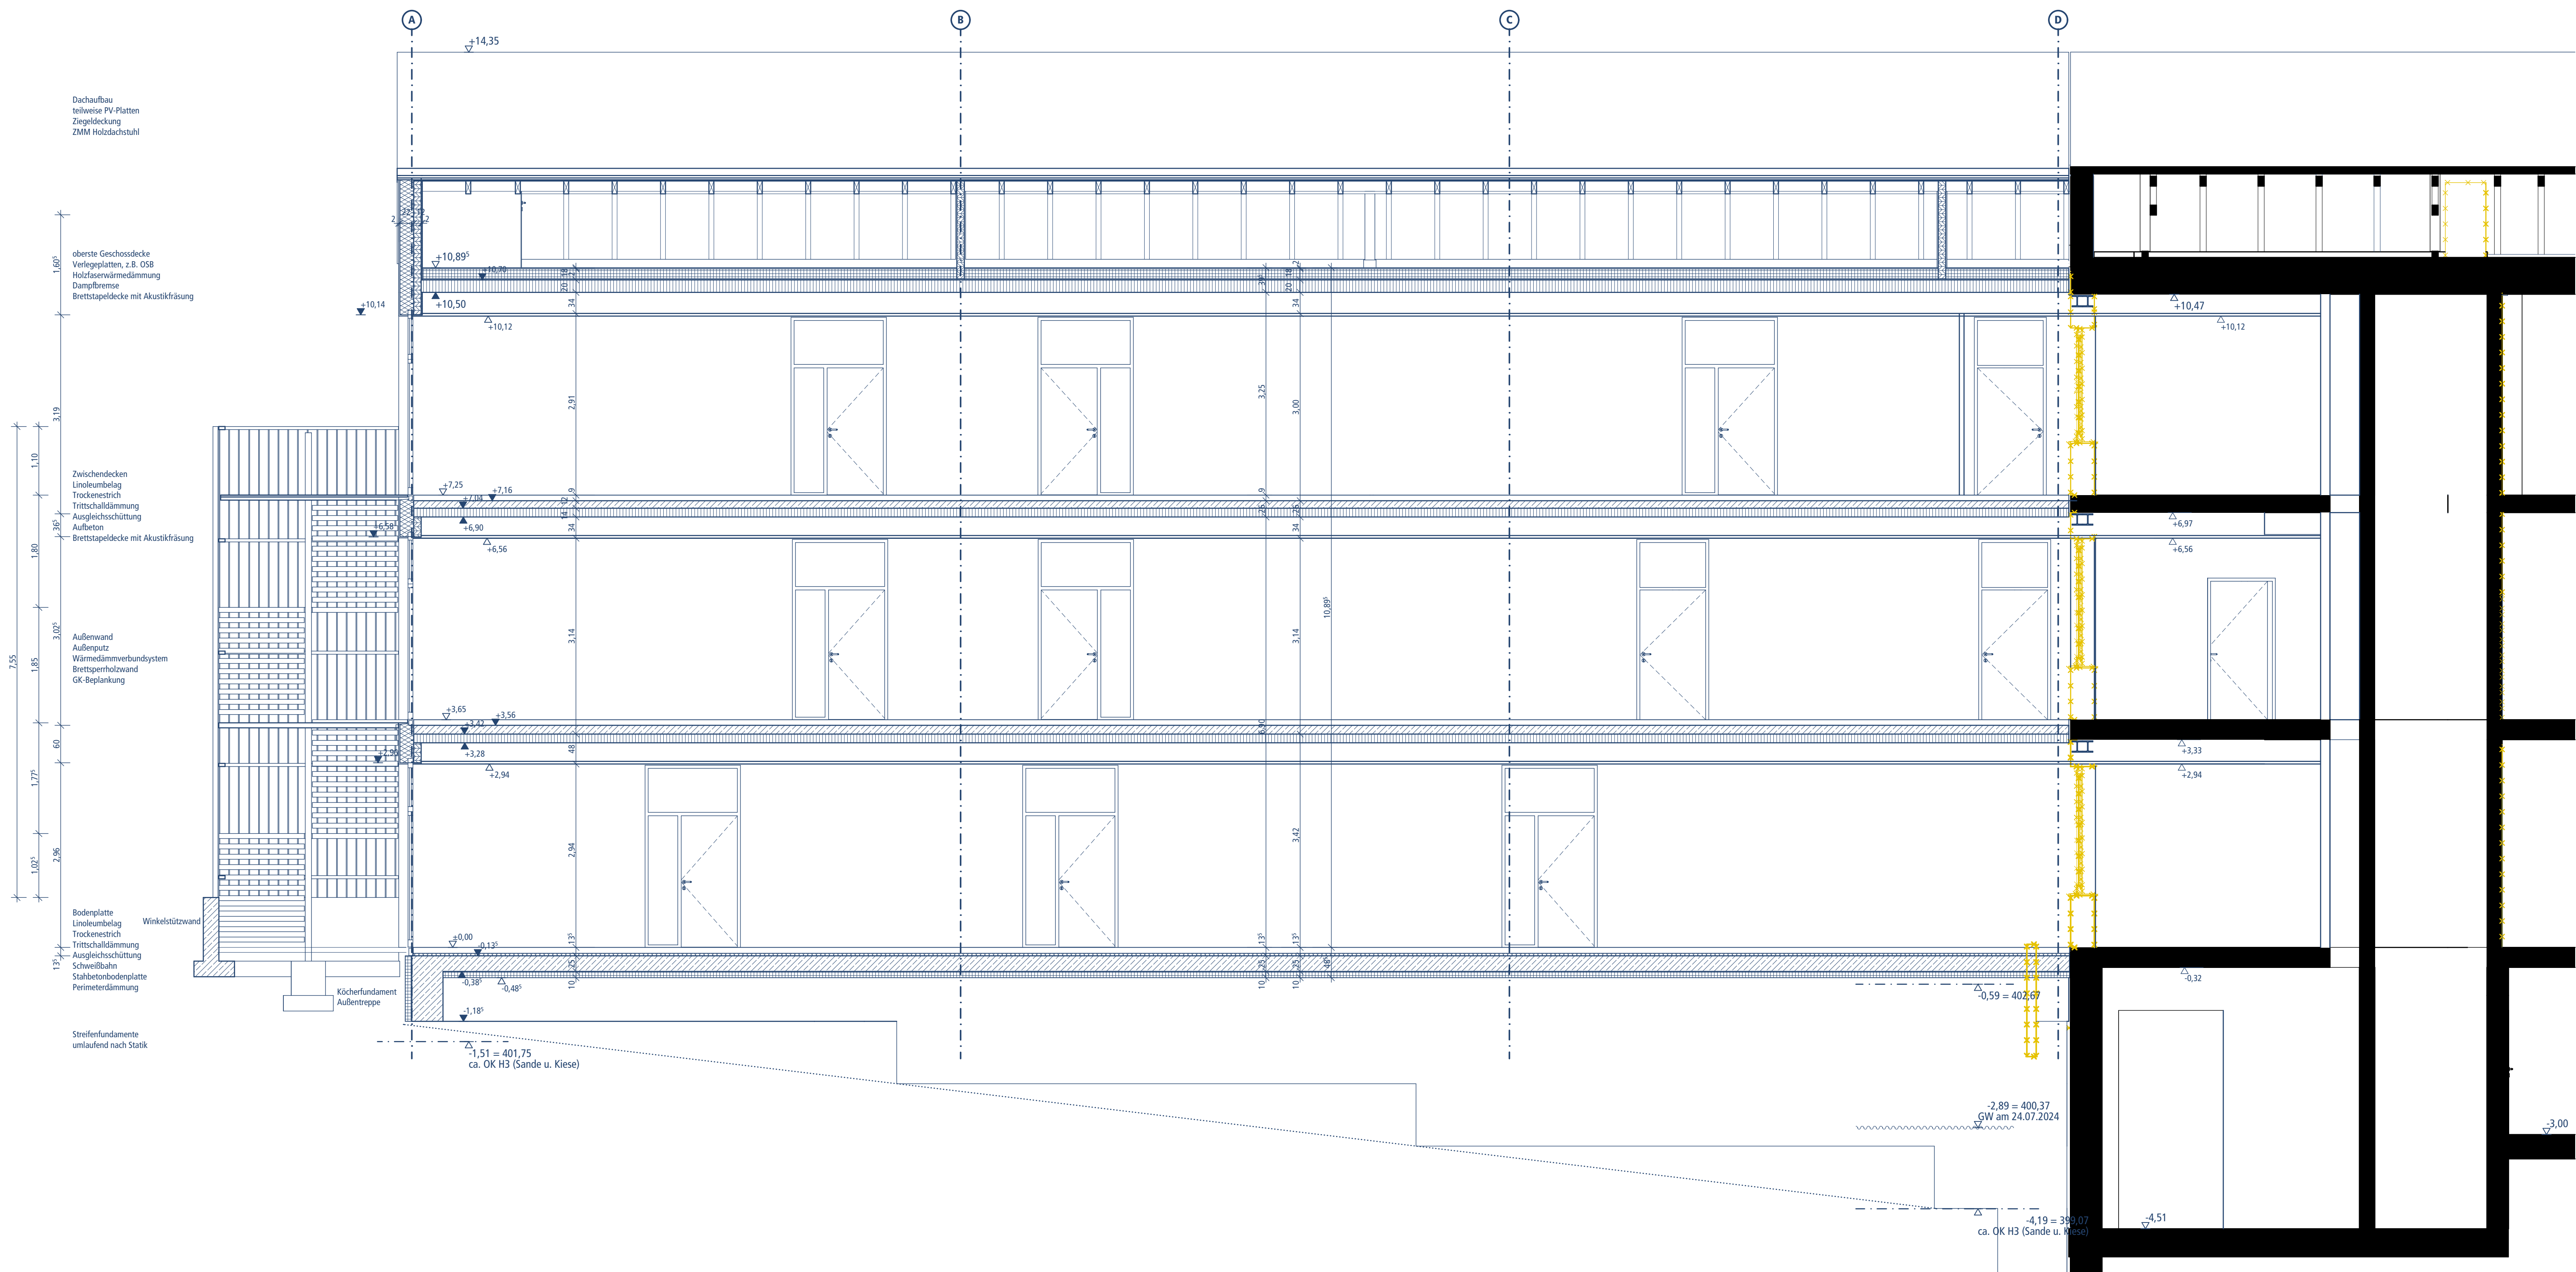


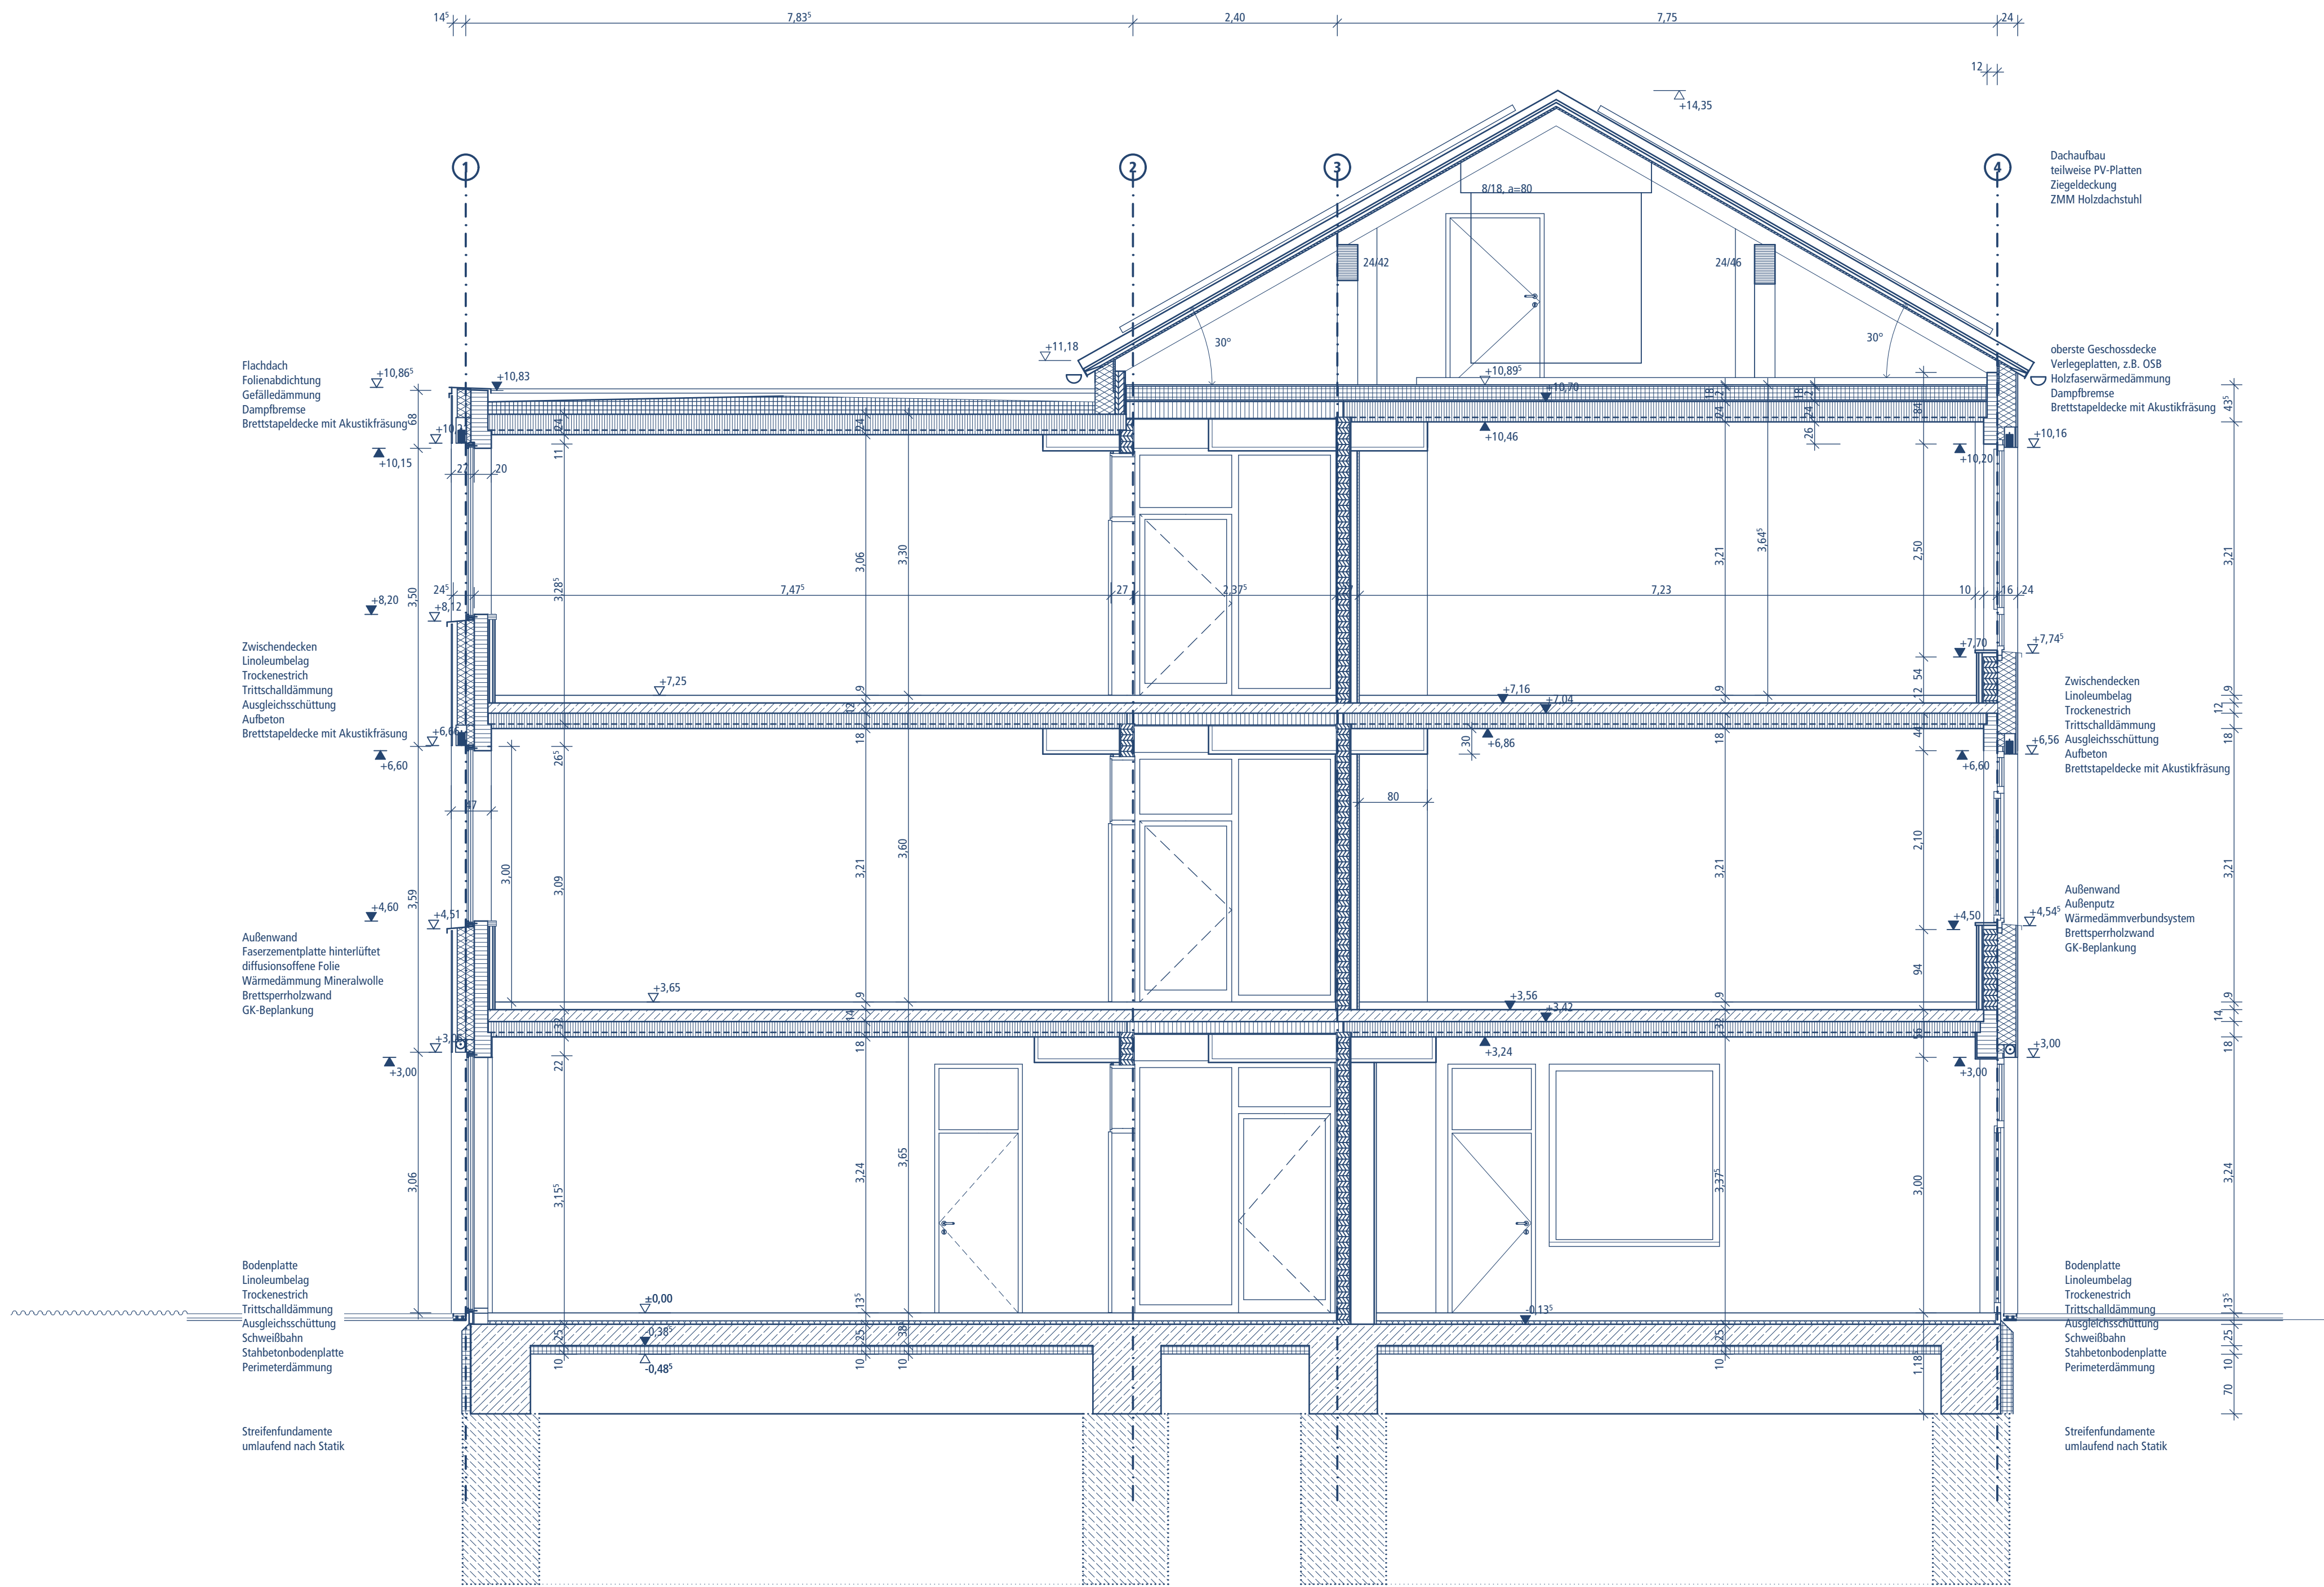

Sämtliche Maße sind vom Unternehmer eigenverantwortlich am Bau zu prüfen. Alle Werkstoffe sind nur in Verbindung mit den gültigen Schal- und Bewehrungsplänen des Tragwerksplaners, sowie den Durchschneideplänen der Fachgenosse gültig und unter den registrierenden Angaben, Datierung und nach Angabe Tragwerksplaners auszuführen. Der Auftragnehmer ist verpflichtet, den Auftraggeber auf etwaige Unstimmigkeiten der Ausführungsunterlagen hinzuweisen (VORR. 1.3.3).		
PROJEKT	ÄNDERUNG	DATUM
1	Änderung: Abwärtswand	29.07.2025
2	Ausführung Fundamente unter ausstehenden Innenwänden	26.08.2025
3	Änderungen nach Tragwerksplaner	01.11.2025

Werkplanung

± 0,00 = 403,27 m üNN = OK FFB EG
BAUHER:
LANDKREIS ROTTAL-INN
RINGSTRASSE 4-7
94347 PFARRKIRCHEN
VERTRAGSNUMMER:
REALSCHULE EGGENFELDEN
ERWEITERUNG NORD BA 9
SCHULSTRASSE 7, 94307 EGGENFELDEN

Maßstab 1:50 Datum 25.06.2026

Schnitte 105-W-1.6BC