


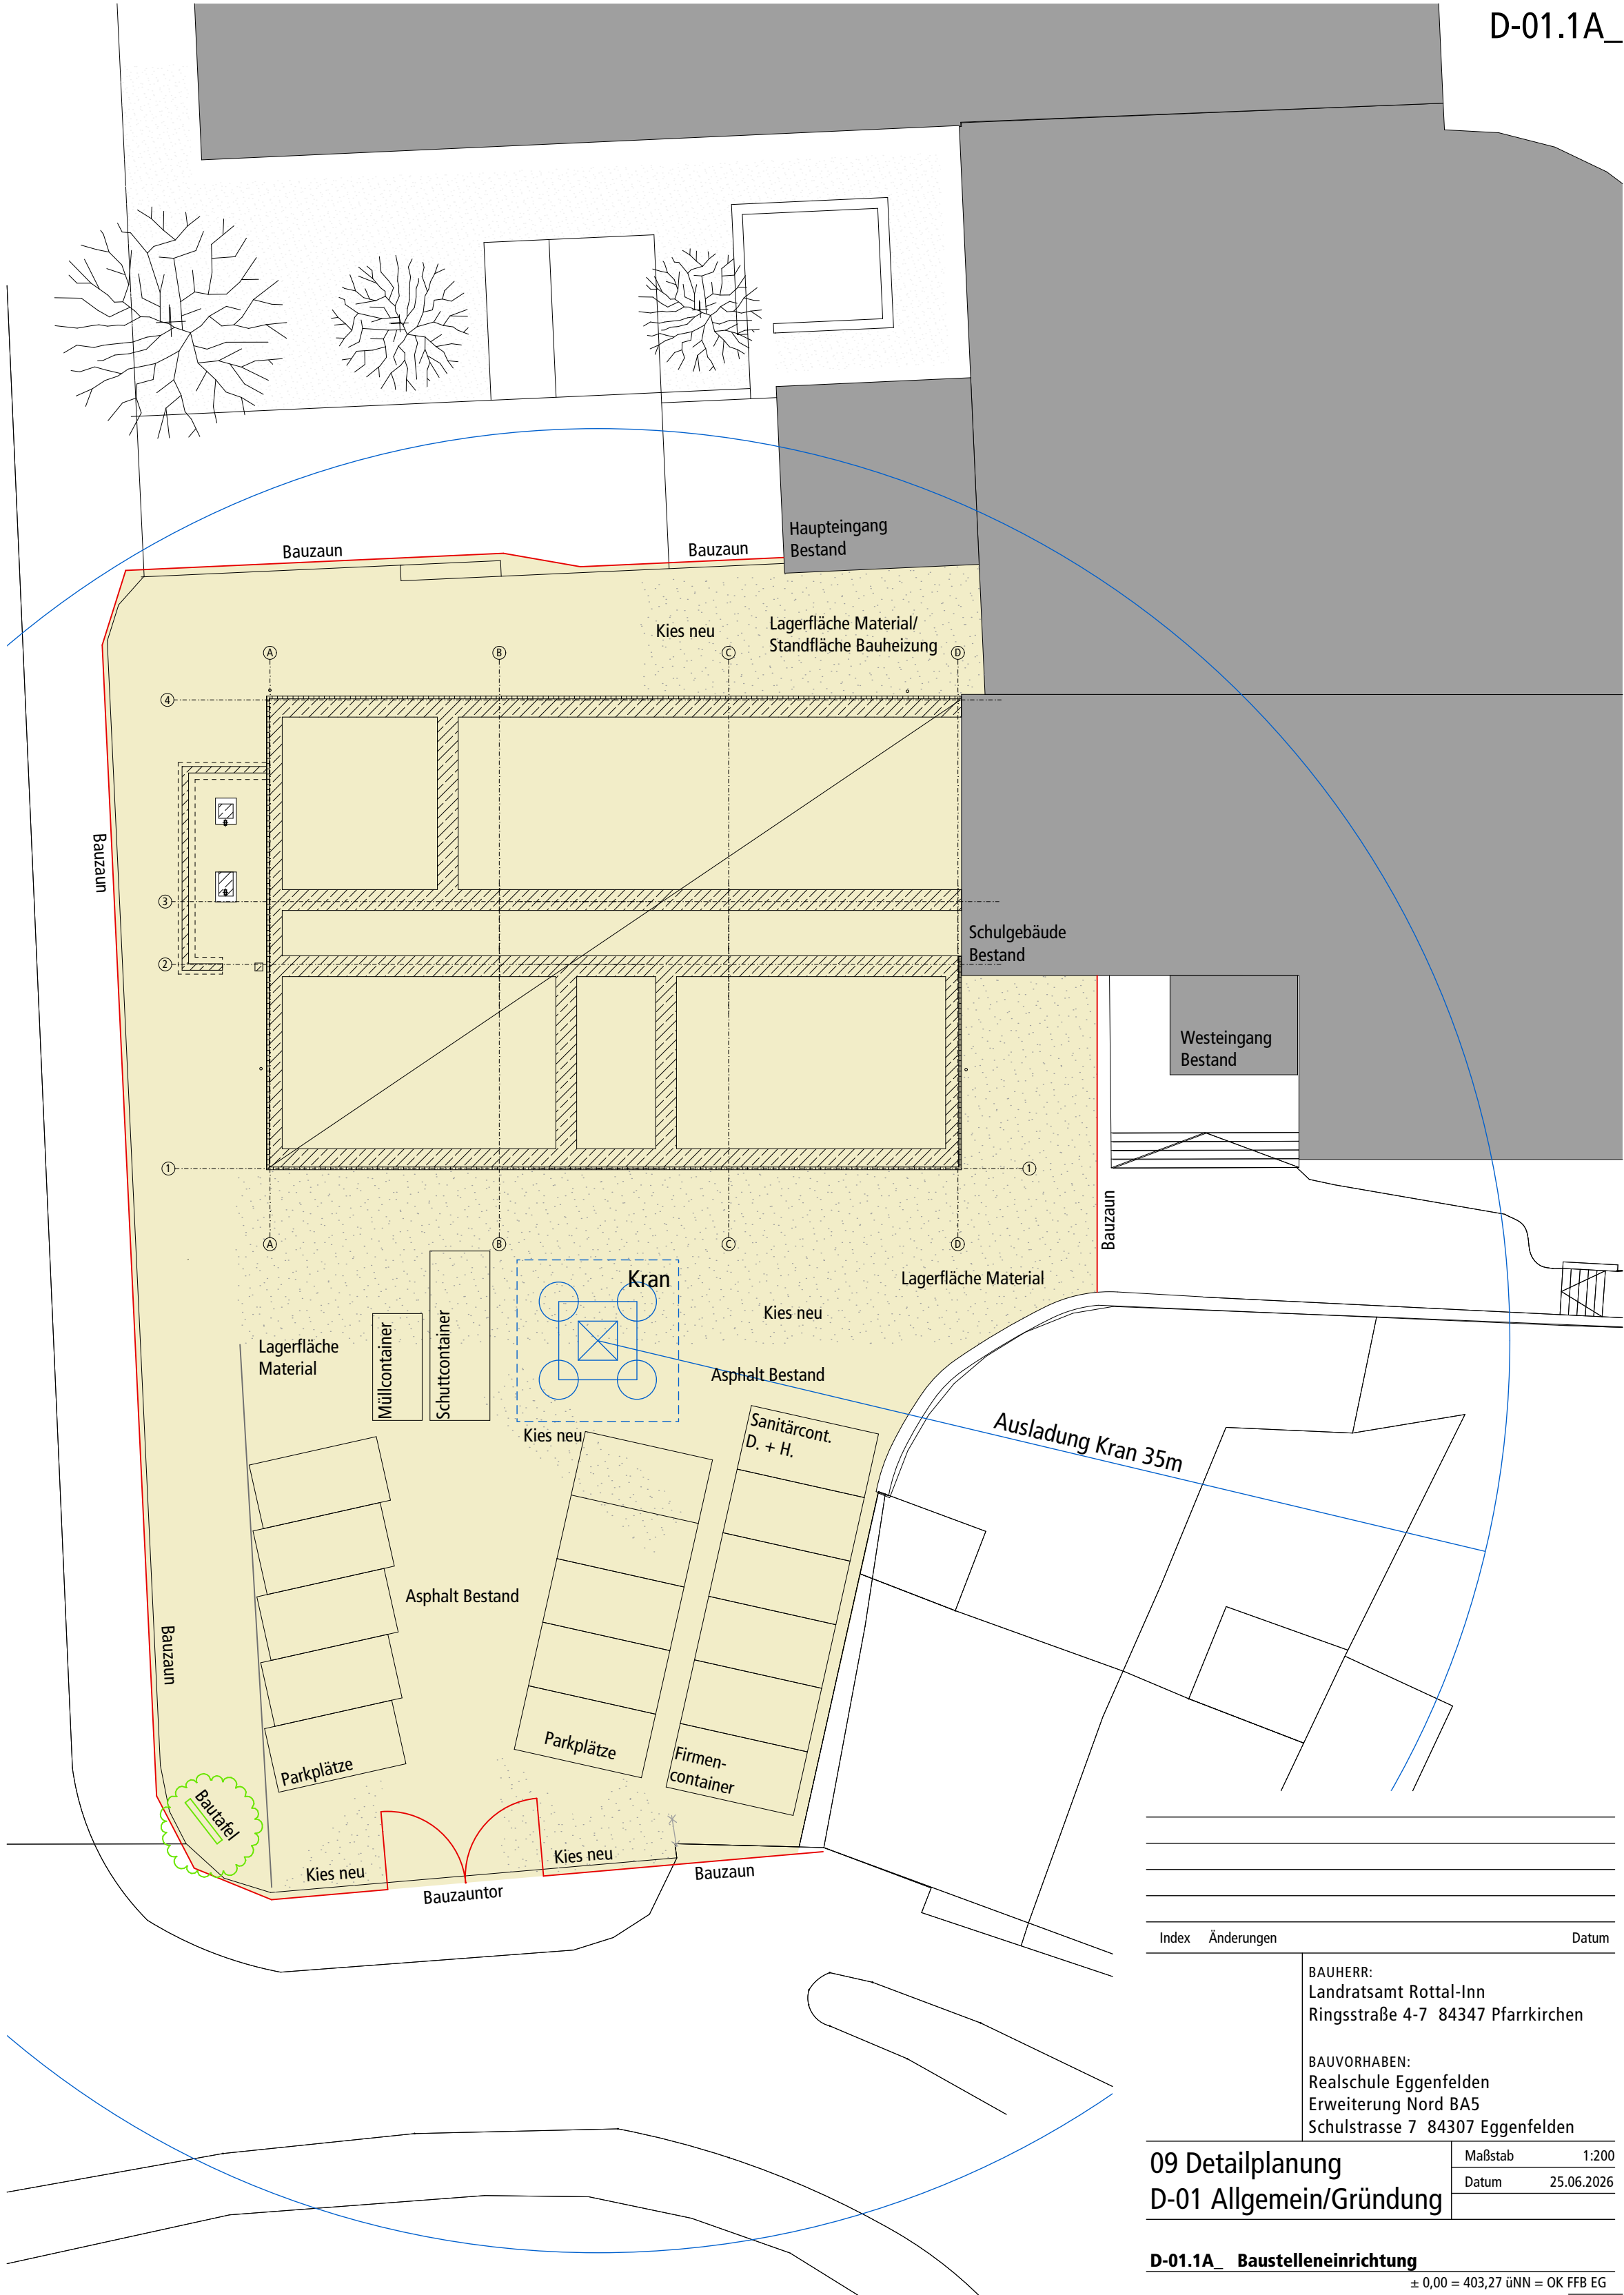

Index	Änderungen	Datum

BAUHERR:
Landratsamt Rottal-Inn
Ringsstraße 4-7 84347 Pfarrkirchen

BAUVORHABEN:
Realschule Eggenfelden
Erweiterung Nord BA5
Schulstrasse 7 84307 Eggenfelden

09 Detailplanung
D-01 Allgemein/Gründung

Maßstab	1:200
Datum	25.06.2026