



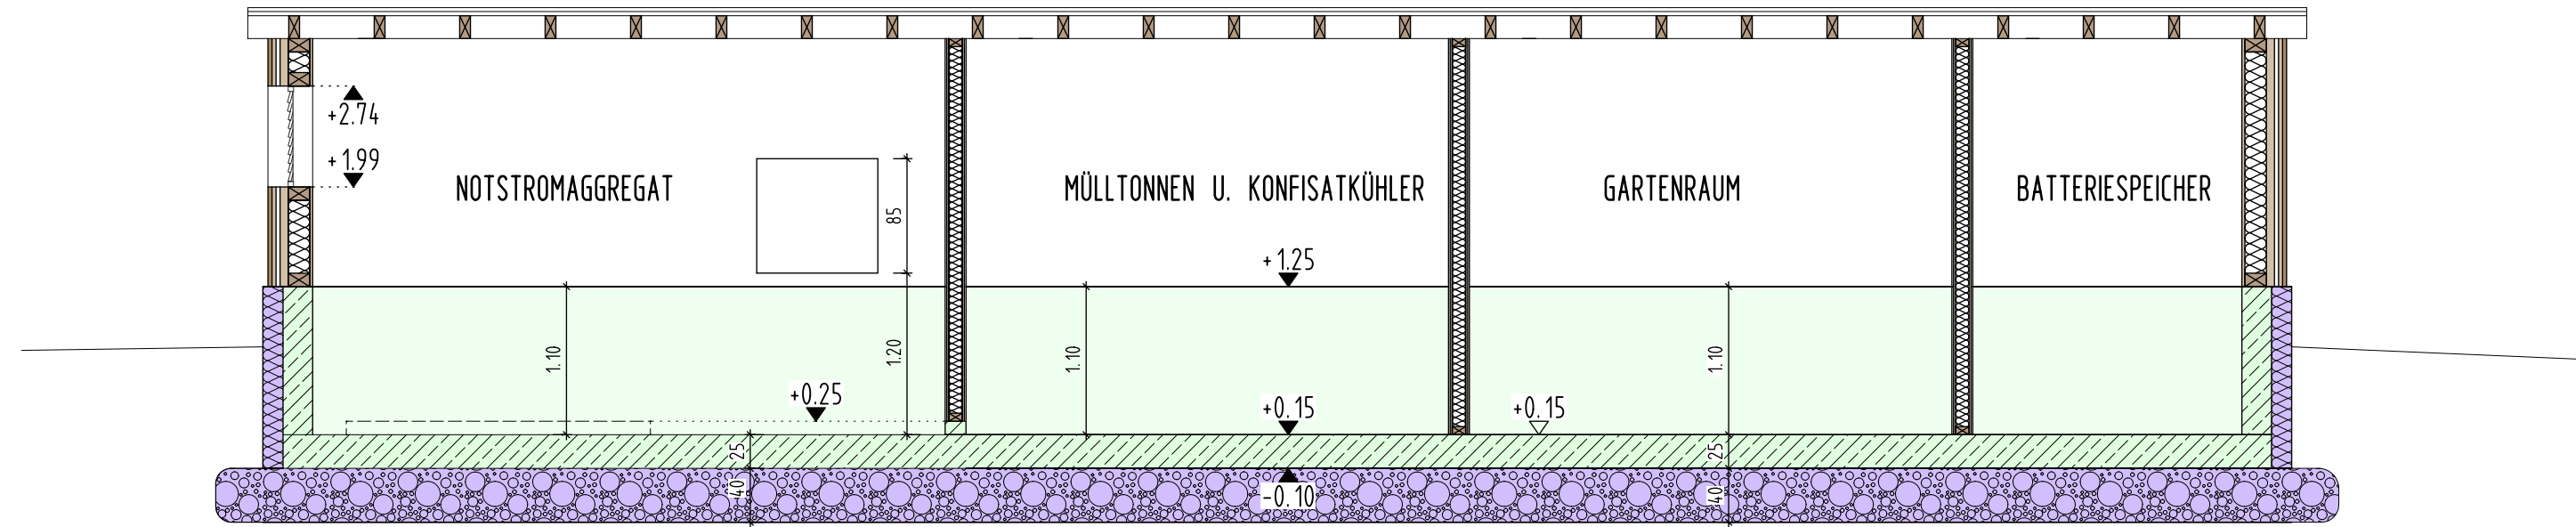

Schnitt E-E

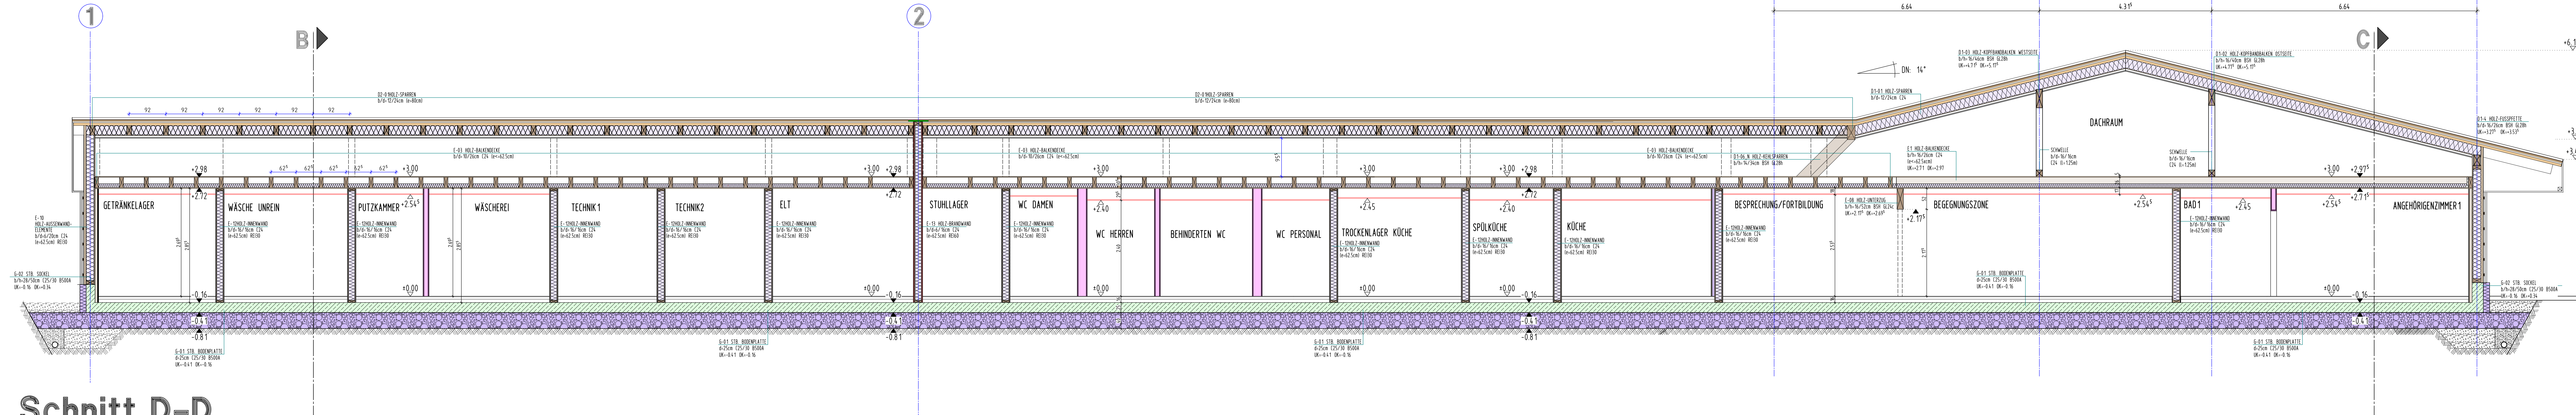

Schnitt D-D

▽ FOK	=	FERTIGBERKANTE
▼ ROK	=	ROHBERKANTE
RO	=	ROLLADEN
ST	=	STUPE
BR	=	BRÜSTUNG
G	=	GURTWICKLER
HKN	=	HEIZKÖRPERNISCHE
RA	=	RINGANKER
UZ	=	UNTERZUG
AW	=	AUFLAGEWINKEL
D	=	DECKENKANTE
S	=	SOHLE
BO/DO	=	BODEN-/DECKENDURCHBRUCH
WS/WD	=	WANDSCHLITZ-/DURCHBRUCH
DE	=	DECKENNEUBAULEuchte

INDEX:	ÄNDERUNG:	GEÄNDERT:	DATUM:
001	ANPASSUNG BALKENSTÄRKEN	ts	03.09.2025

BAUVORHABEN:
NEUBAU EINER STATIONÄRER HOSPIZEINRICHTUNG
IN PFARRKIRCHEN

WERKPLANUNG	W-004_2_001
PLANINHALT:	
SCHNITTE	
BAUHERR:	Zeichen Datum
LANDRATSAMT ROTTAL-INN	bearbeitet: ts 03.09.2025
VERTR. D. LANDRAT MICHAEL FAHMÜLLER	gezeichnet: ts 21.07.2025
RINGSTRASSE 4-7	geprüft: mw
84 347 PFARRKIRCHEN	Projekt Nr.: 2020_034
	Freigabe: 18.07.2025
	Plangröße: H/B = 50 / 70 (0.38m²)
	Maßstab: 1/50