ANSICHT SÜDEN

ANSICHT NORDEN

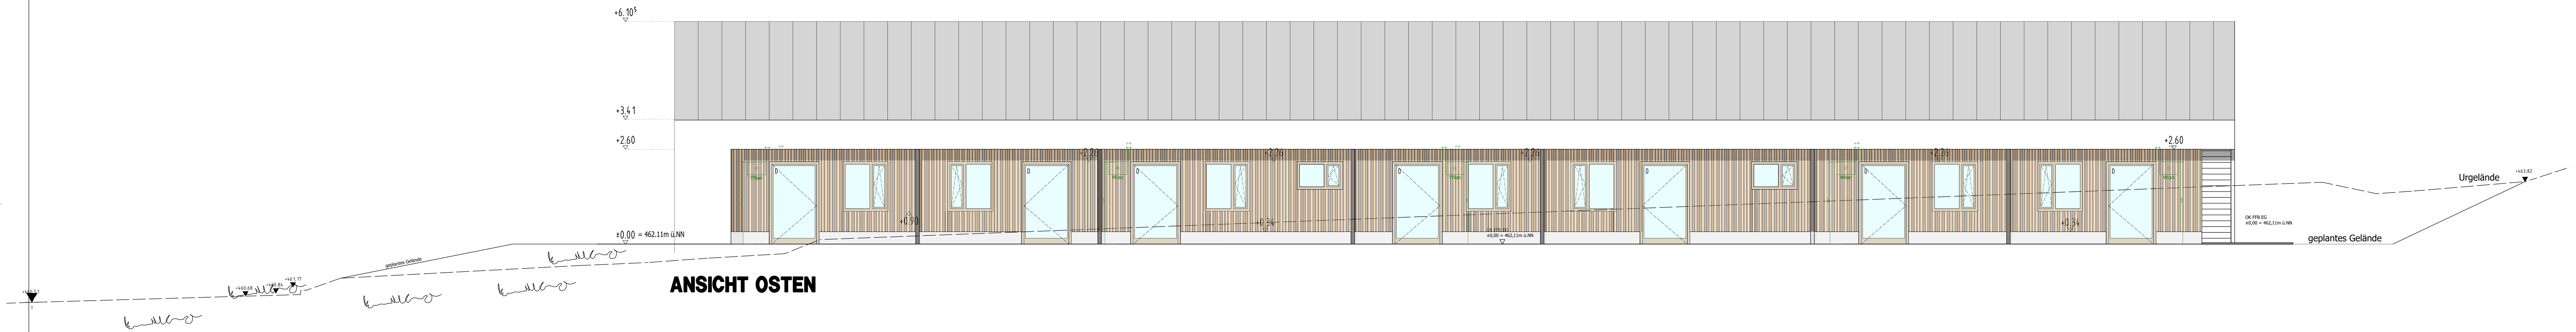

ANSICHT OSTEN

ANSICHT WESTEN

INDEX:	ÄNDERUNG:	GEÄNDERT:	DATUM:
VA1	ANSICHTEN GEMÄß WP	ts	13.05.2026
VA2	EINTRAGUNGEN ELT	ts	11.06.2026

VORABZUG

BAUVORHABEN:

NEUBAU EINER STATIONÄRER HOSPIZEINRICHTUNG IN PFARRKIRCHEN

WERKPLANUNG	W-005_VA1

PLANINHALT:

ANSICHTEN

	Zeichen	Datum
bearbeitet:	ts	11.06.2026
gezeichnet:	ts	27.11.2025
geprüft:	mw	

BAUHERR:

LANDRATSAMT ROTTAL-INN
VERTR. D. LANDRAT MICHAEL FAHMÜLLER
RINGSTRASSE 4-7
84 347 PFARRKIRCHEN

Projekt Nr.: **2020_034**

Plangröße: H/B = 500 / 750 (0.38m²)

Freigabe:

Maßstab: 1/100

PLANUNG:

H/B = 914 / 1800 (1.65m²)

Allplan 2025