


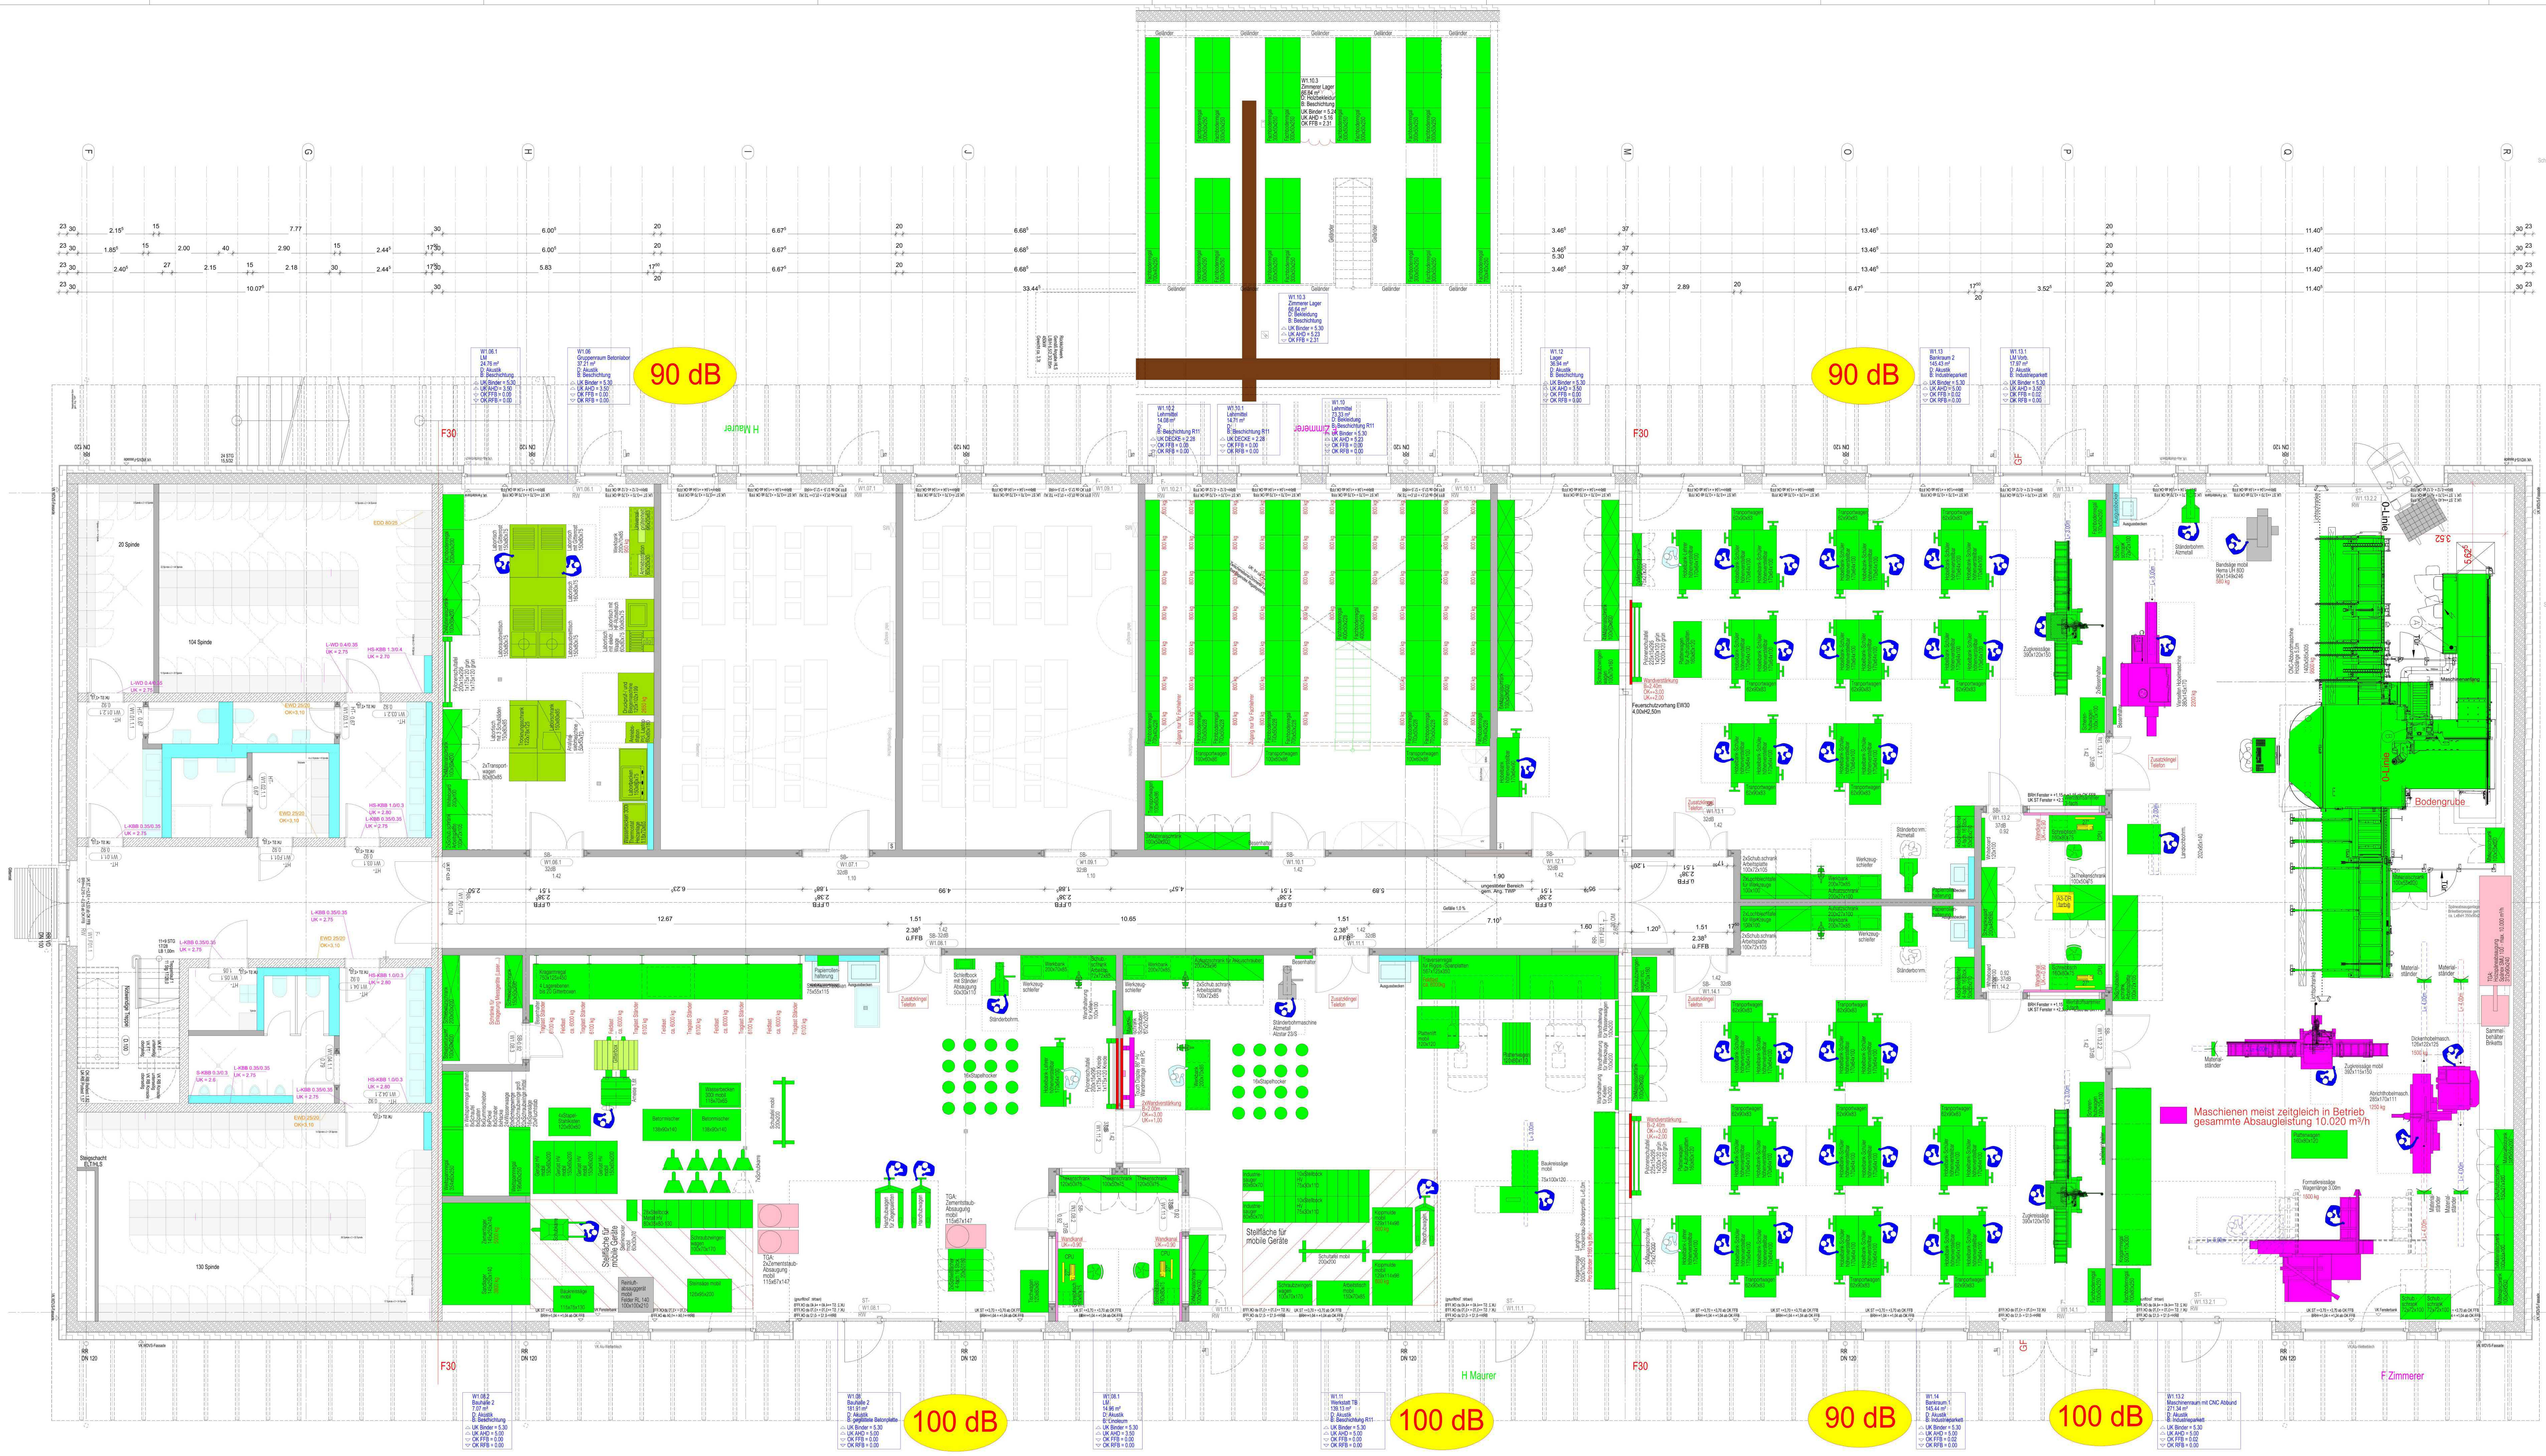

- Legende Medienanschlüsse**
- Neue Medienanschlüsse
 - Neue Bodenelektranten
 - Bei Elektro-Feuertanschlüssen ist eine Kabelüberlänge von 3,00 m zu berücksichtigen
 - Strom 230V für Syba-Net (Labor-AP's) Simplex
 - Energieeipeln
 - Reinigung-Holzstaub/Späne
 - NOT-AUS-Schleife für alle Stromkreise der Labor-AP / Experimentiersteckdosen im Raum, ausgenommen der Raumbeleuchtung, PC-Arbeitsplätze und Standardsteckdosen
 - Experimentier-Steckdosen abschaltbar über NOT-AUS-Schleife Einplanung im UV-Schrank Labor-Lehrer-AP
 - Internes Daten-Netzwerk von UV-Lehrer-AP (Switch) Datendosen als Laboreinrichtung, Verkabelung TGA/ELT
 - Switch 24-Port (Internes Daten-Netzwerk) montiert im UV-Schrank Labor-Lehrer-AP als Laboreinrichtung
 - Steckdosen als Laboreinrichtung bzw. Werkstatteinrichtung
 - Auslegung der Elektroinstallation nach DIN VDE 0100-723
 - Errichten von Niederspannungsanlagen - Untersträume mit Experimentiersteckdosen
 - Kennzeichnung der Steckdosen die für Experimentierzwecke benutzt werden ist erforderlich
 - Einzelne Elektroanschlüsse an Innenwänden: UK = +1,00 m OKFF
 - Die Raum-Lichtschalter werden vom TGA-Fachplaner vorgegeben und wurden bei der PBS-Planung nicht berücksichtigt.
 - Alle Leerrohre (Leistungsumfang Bau) sind mit Zugdraht zu verlegen
 - Druckluftanschlüsse Standardmontage Höhe +1,40 m Ausnahmen siehe Eintragung im Plan

- Legende Werkstatteinrichtung**
- Einrichtung - Bestand: Laborausstattung, Labormobiliar
 - Einrichtung - Bestand: Mobiliar (Schränke)
 - Einrichtung - Bestand: Mobiliar (Tische, Bestuhlung)
 - Einrichtung - Bestand: Werkstattausstattung, Maschinenpark
 - Einrichtung - Bestand: Dokumentenkamera, Beamer
 - Einrichtung - Neu: PC + Monitor, Drucker, Dokumentenkamera
 - Einrichtung - Neu: Mobiliar, Werkstattausstattung, Maschinenpark
 - Einrichtung - Neu: Laborausstattung, Labormobiliar
 - Bewegungsfläche Werkbänke/Tische T=0,85 m
 - Bewegungsfläche Maschinen T=1,00 m
 - Einrichtung - Neu: Mobiliar, Werkstattausstattung, Maschinenpark
 - Leistungsumfang IB Hof Bummer (BHP)

GEZ.	DATUM	PLANNR.
150	2024	HSZPAN_05_E1_W1_GR_06

Geplante Änderungen:

GEZ.	DATUM	PLANNR.
150	2024	HSZPAN_05_E1_W1_GR_06

PLANNHALT: E1 GRUNDRISS W1 PLANNR.: BSZPAN_05_E1_W1_GR_06

AUSFÜHRUNGSPLAN WP1

Geplante Änderungen:

GEZ.	DATUM	PLANNR.
150	2024	HSZPAN_05_E1_W1_GR_06

BSZ PAN

AUSFÜHRUNGSPLANUNG

NEUBAU BERUFLICHES SCHULZENTRUM PFARRKIRCHEN

BAUHERR ARCHITEKT

LANDKREIS ROTTAL-INN RINGSTRASSE 4-7 84347 PFARRKIRCHEN

WERKSTATTECHNIK

PLANNHALT: GRUNDRISS E1 WERKSTATT 1

PLANNR.: BSZPAN_05_E1_W1_GR_06

PLANGRUNDLAGE: BSZPAN_05_ARC_W_01_W1_E1 - Grundriss E1 Werkstatt_20240320

MASSTAB: 1:50

DATUM: 24.09.2024

GEZ: HF

FREIGEgeben: 16.11.2021 (siehe Freigegeben)