
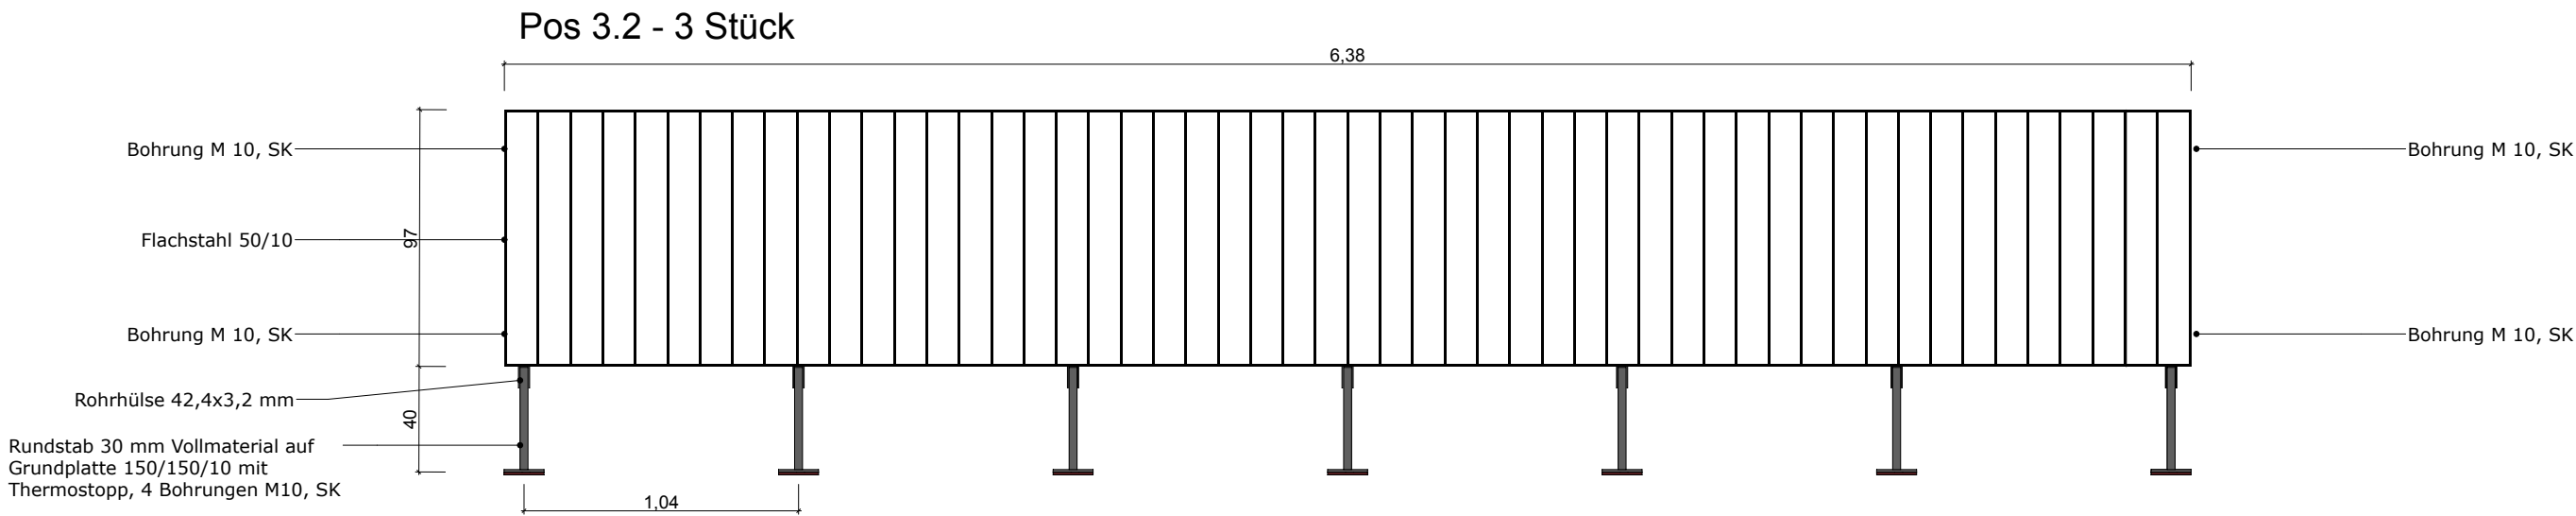


Geländer Flachdach

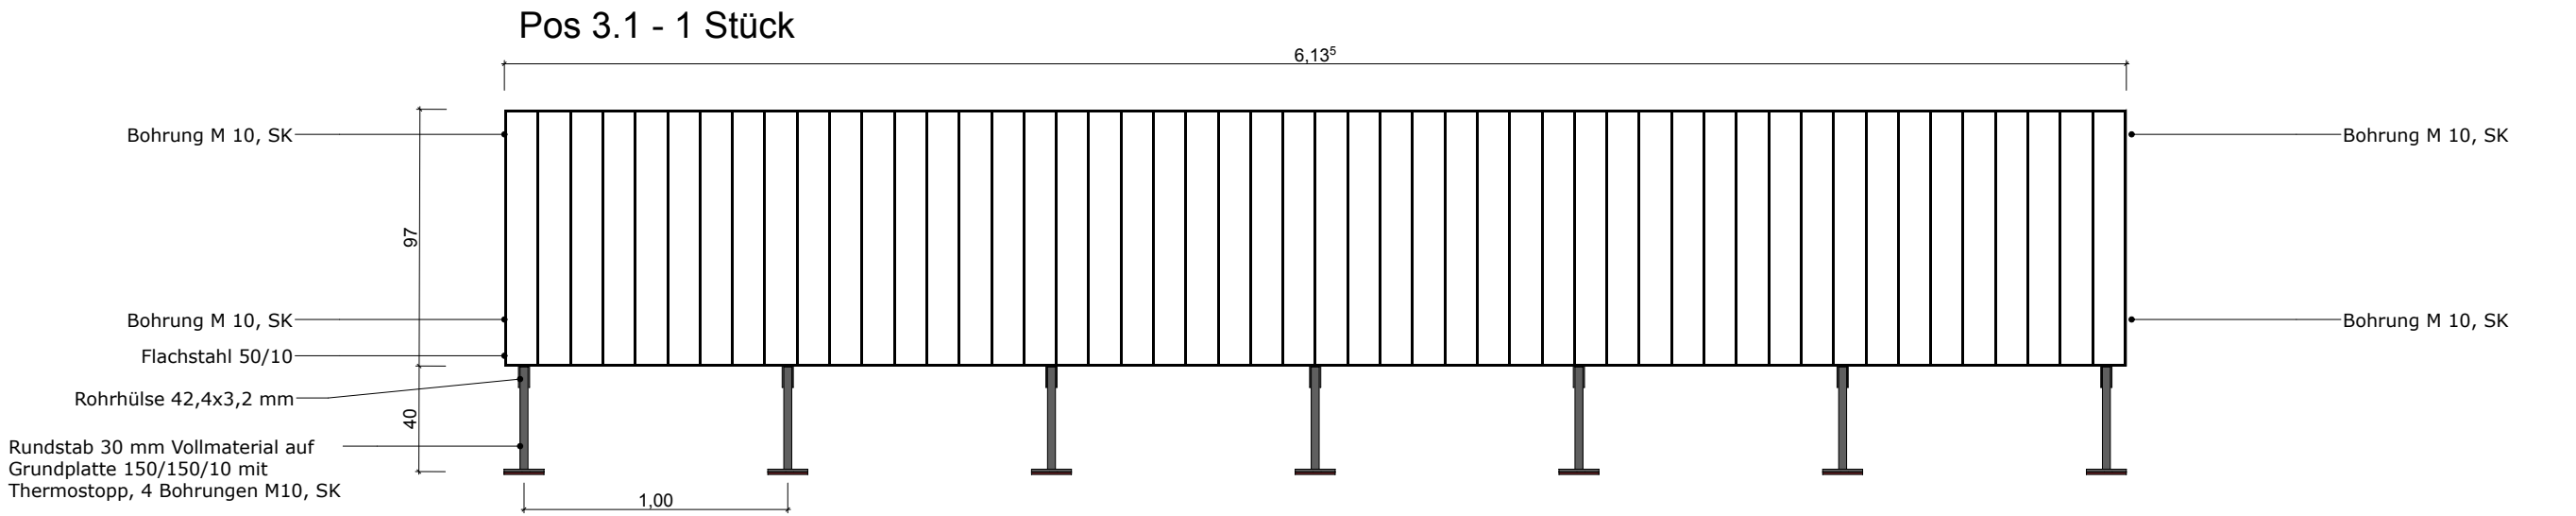

Referenzbeispiel Befestigung Geländer