



Treppenhaus 1

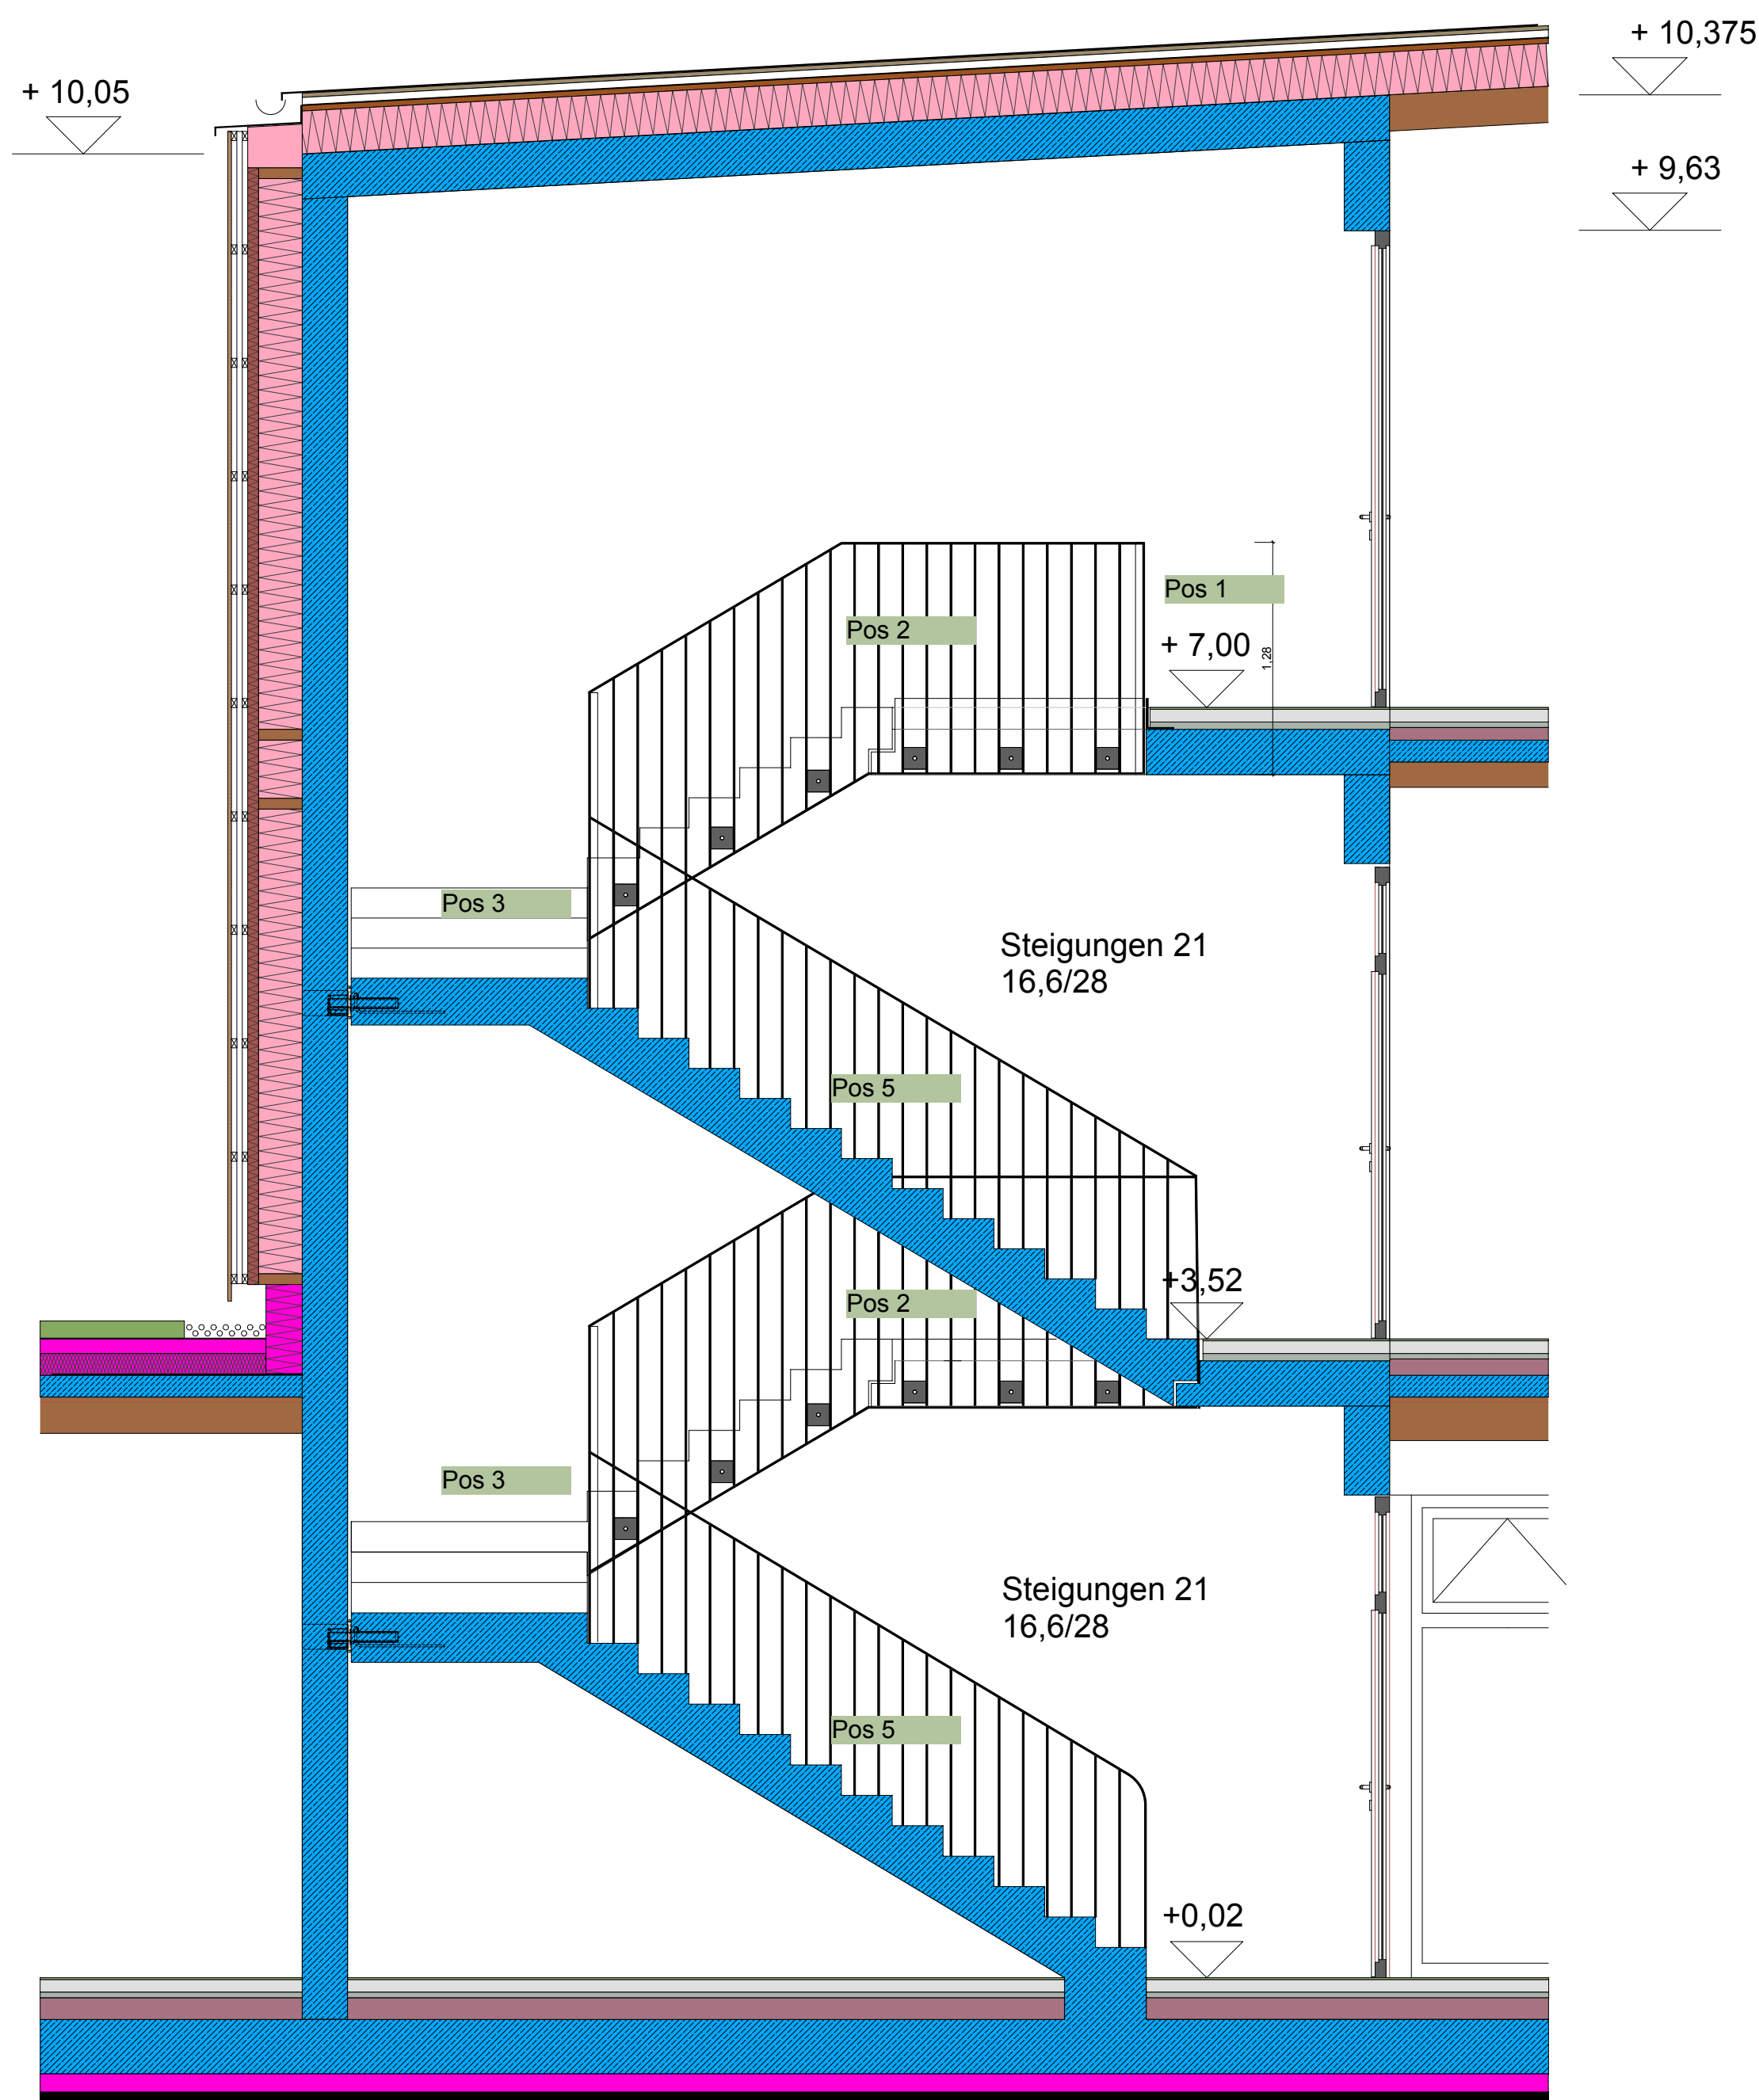


Treppenhaus 2

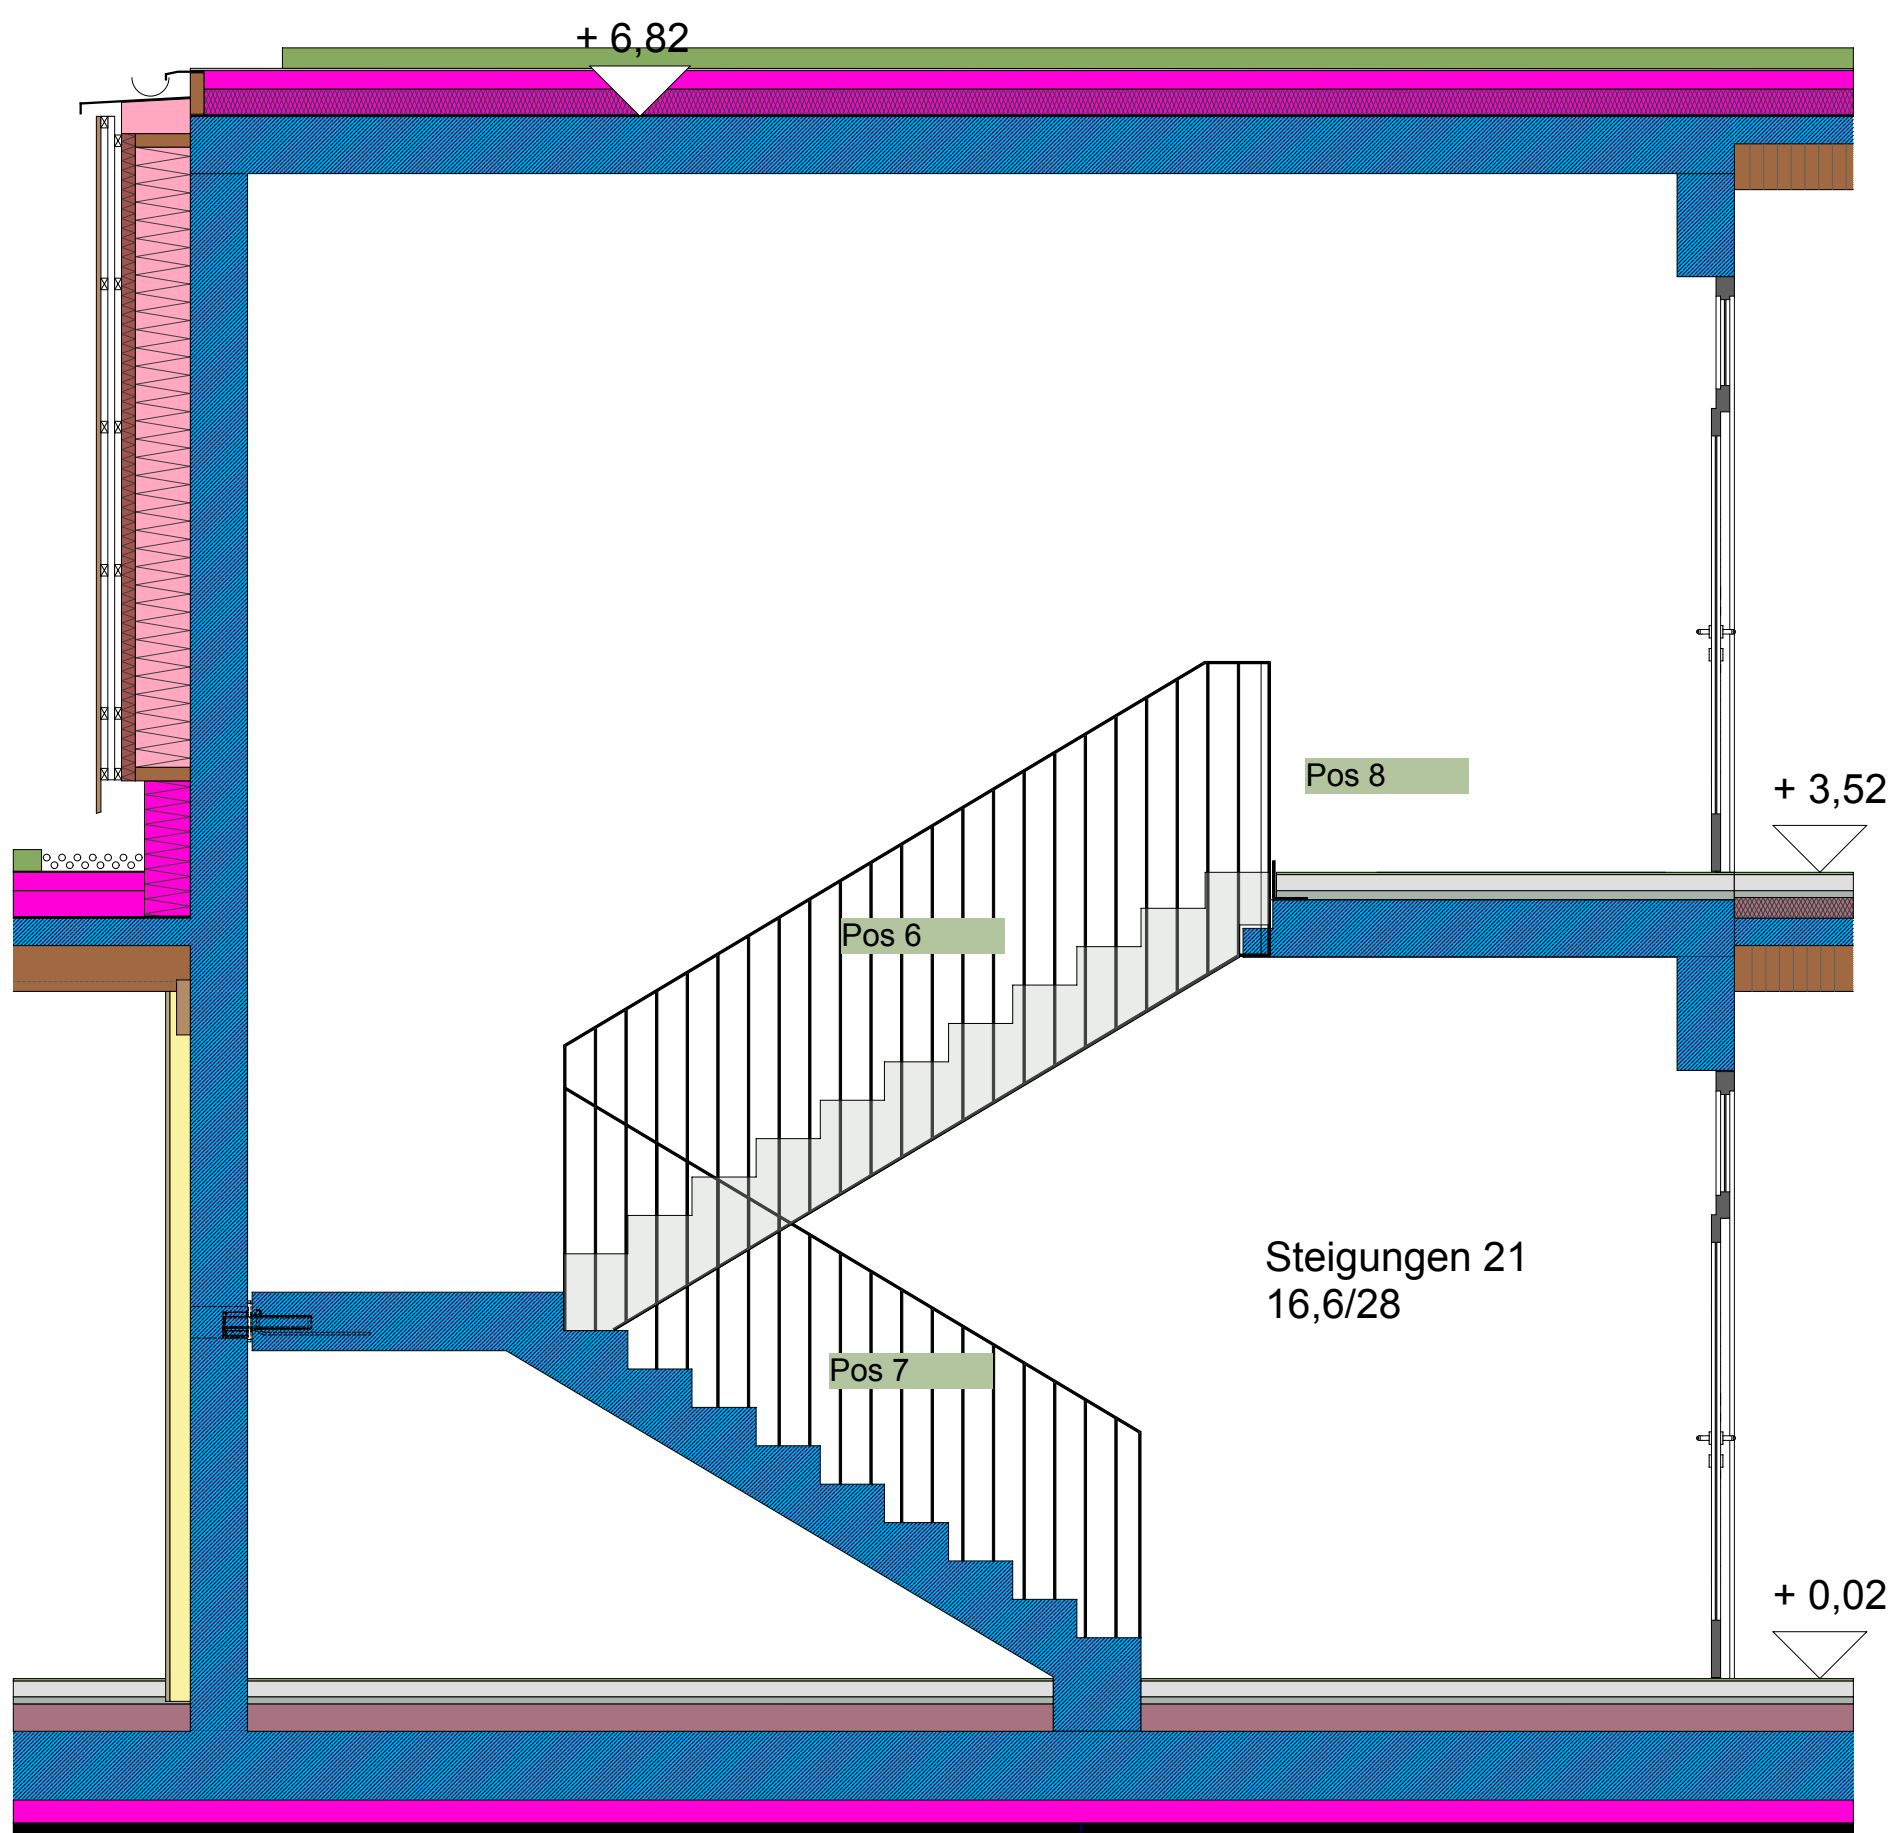


Geländer Treppen

EG

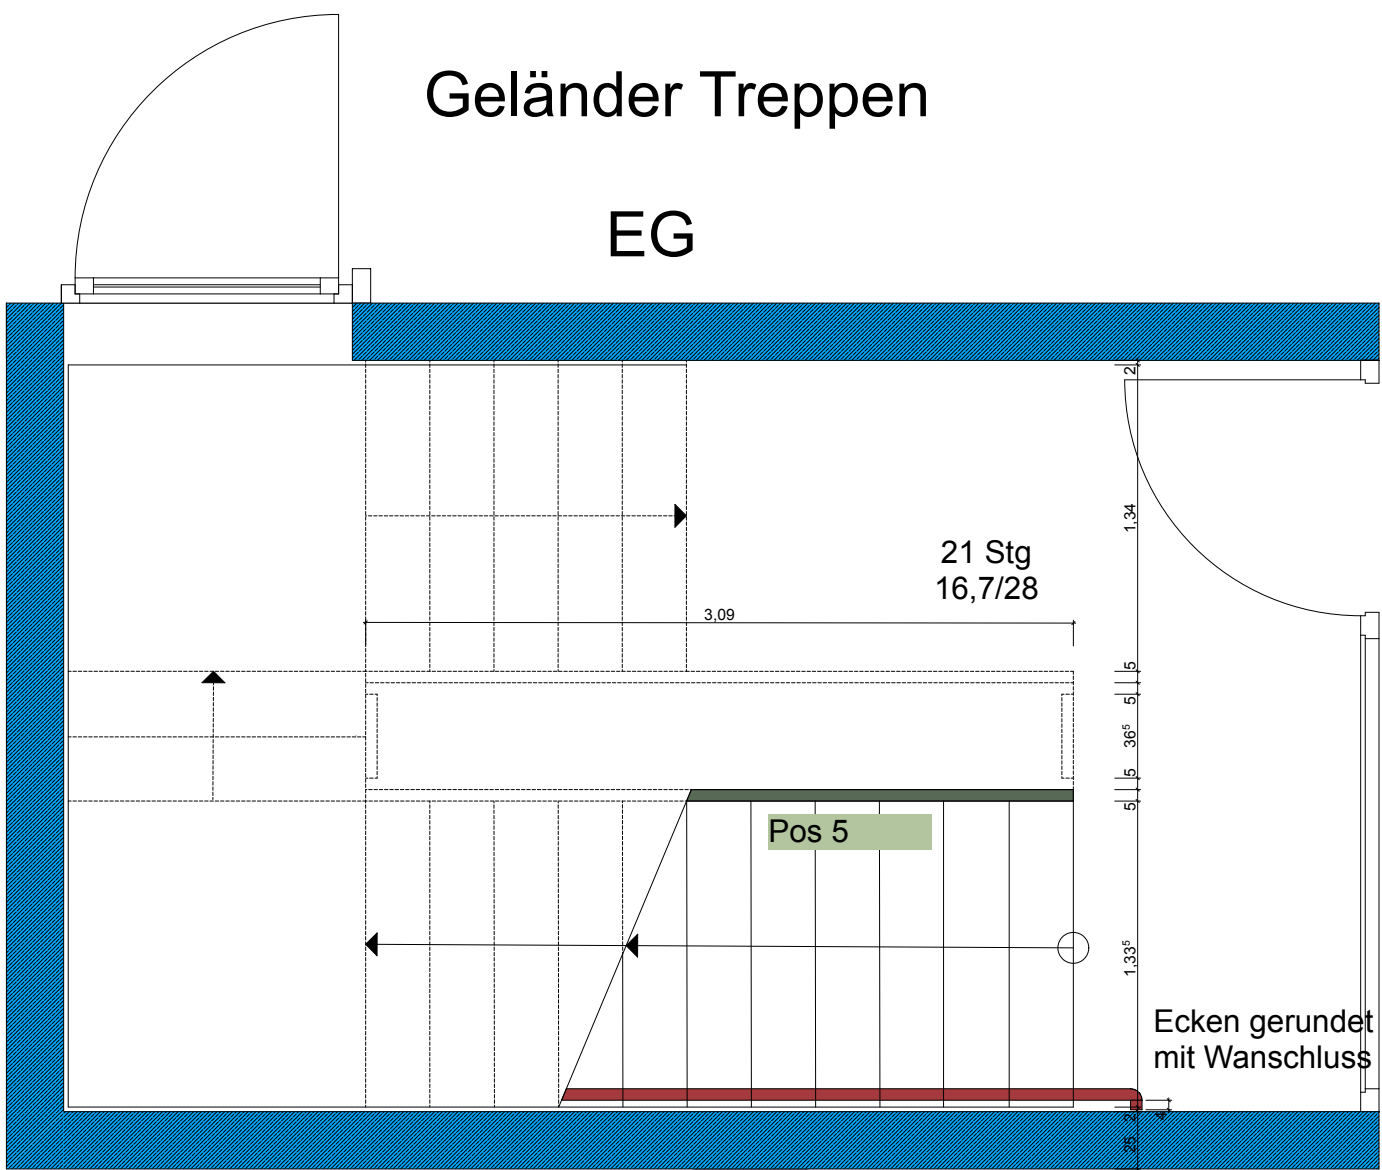

1.OG

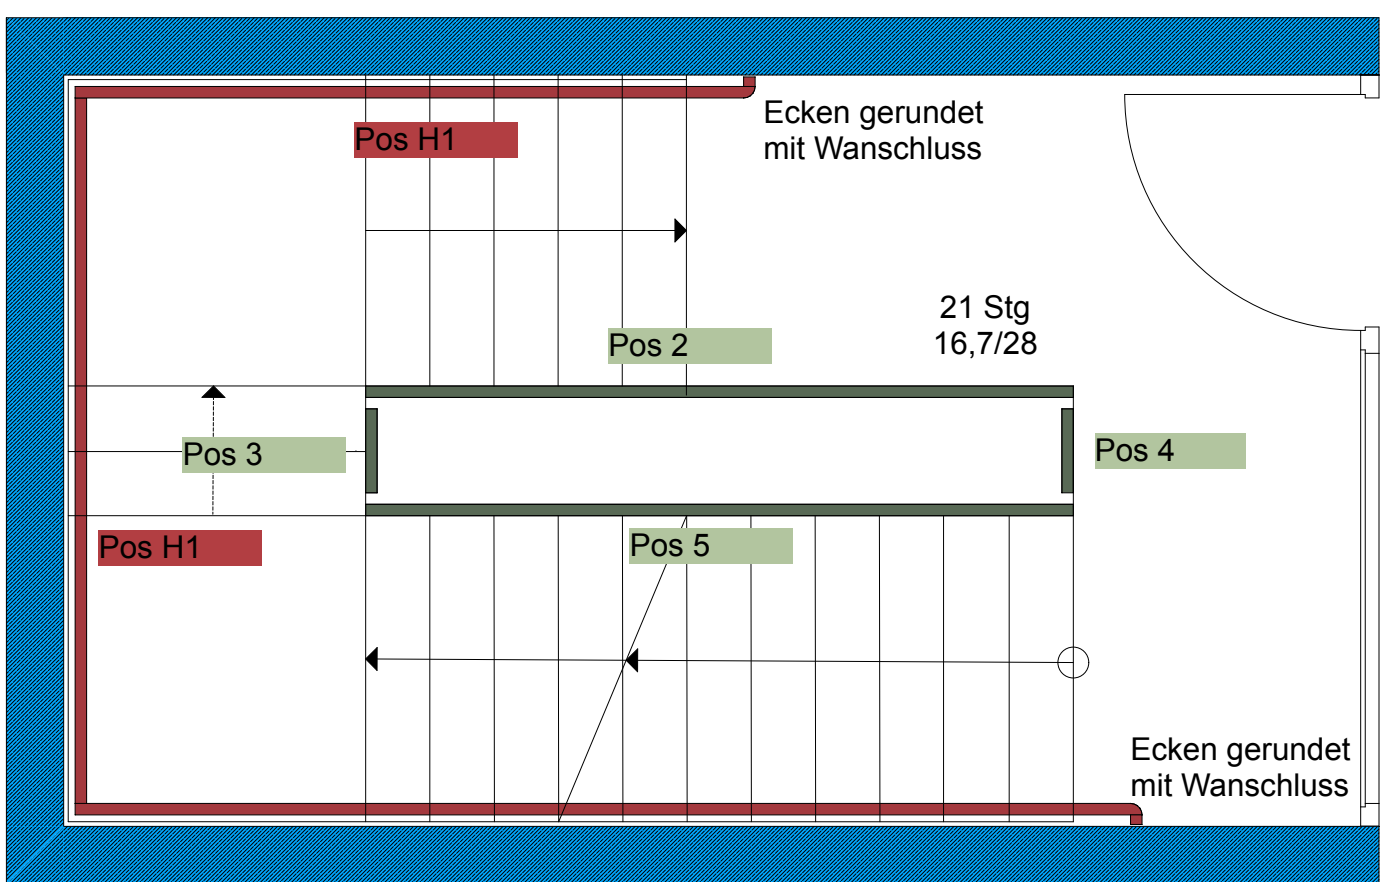

2.OG

