



EVANGELISCHE REGELSCHULE - GOTHA, BAUABSCHNITT 2

ÜBERSICHTSPLAN FREIANLAGEN BA 2.2 M:1:200

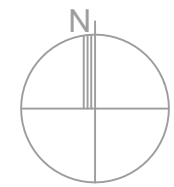

AUSFÜHRUNG

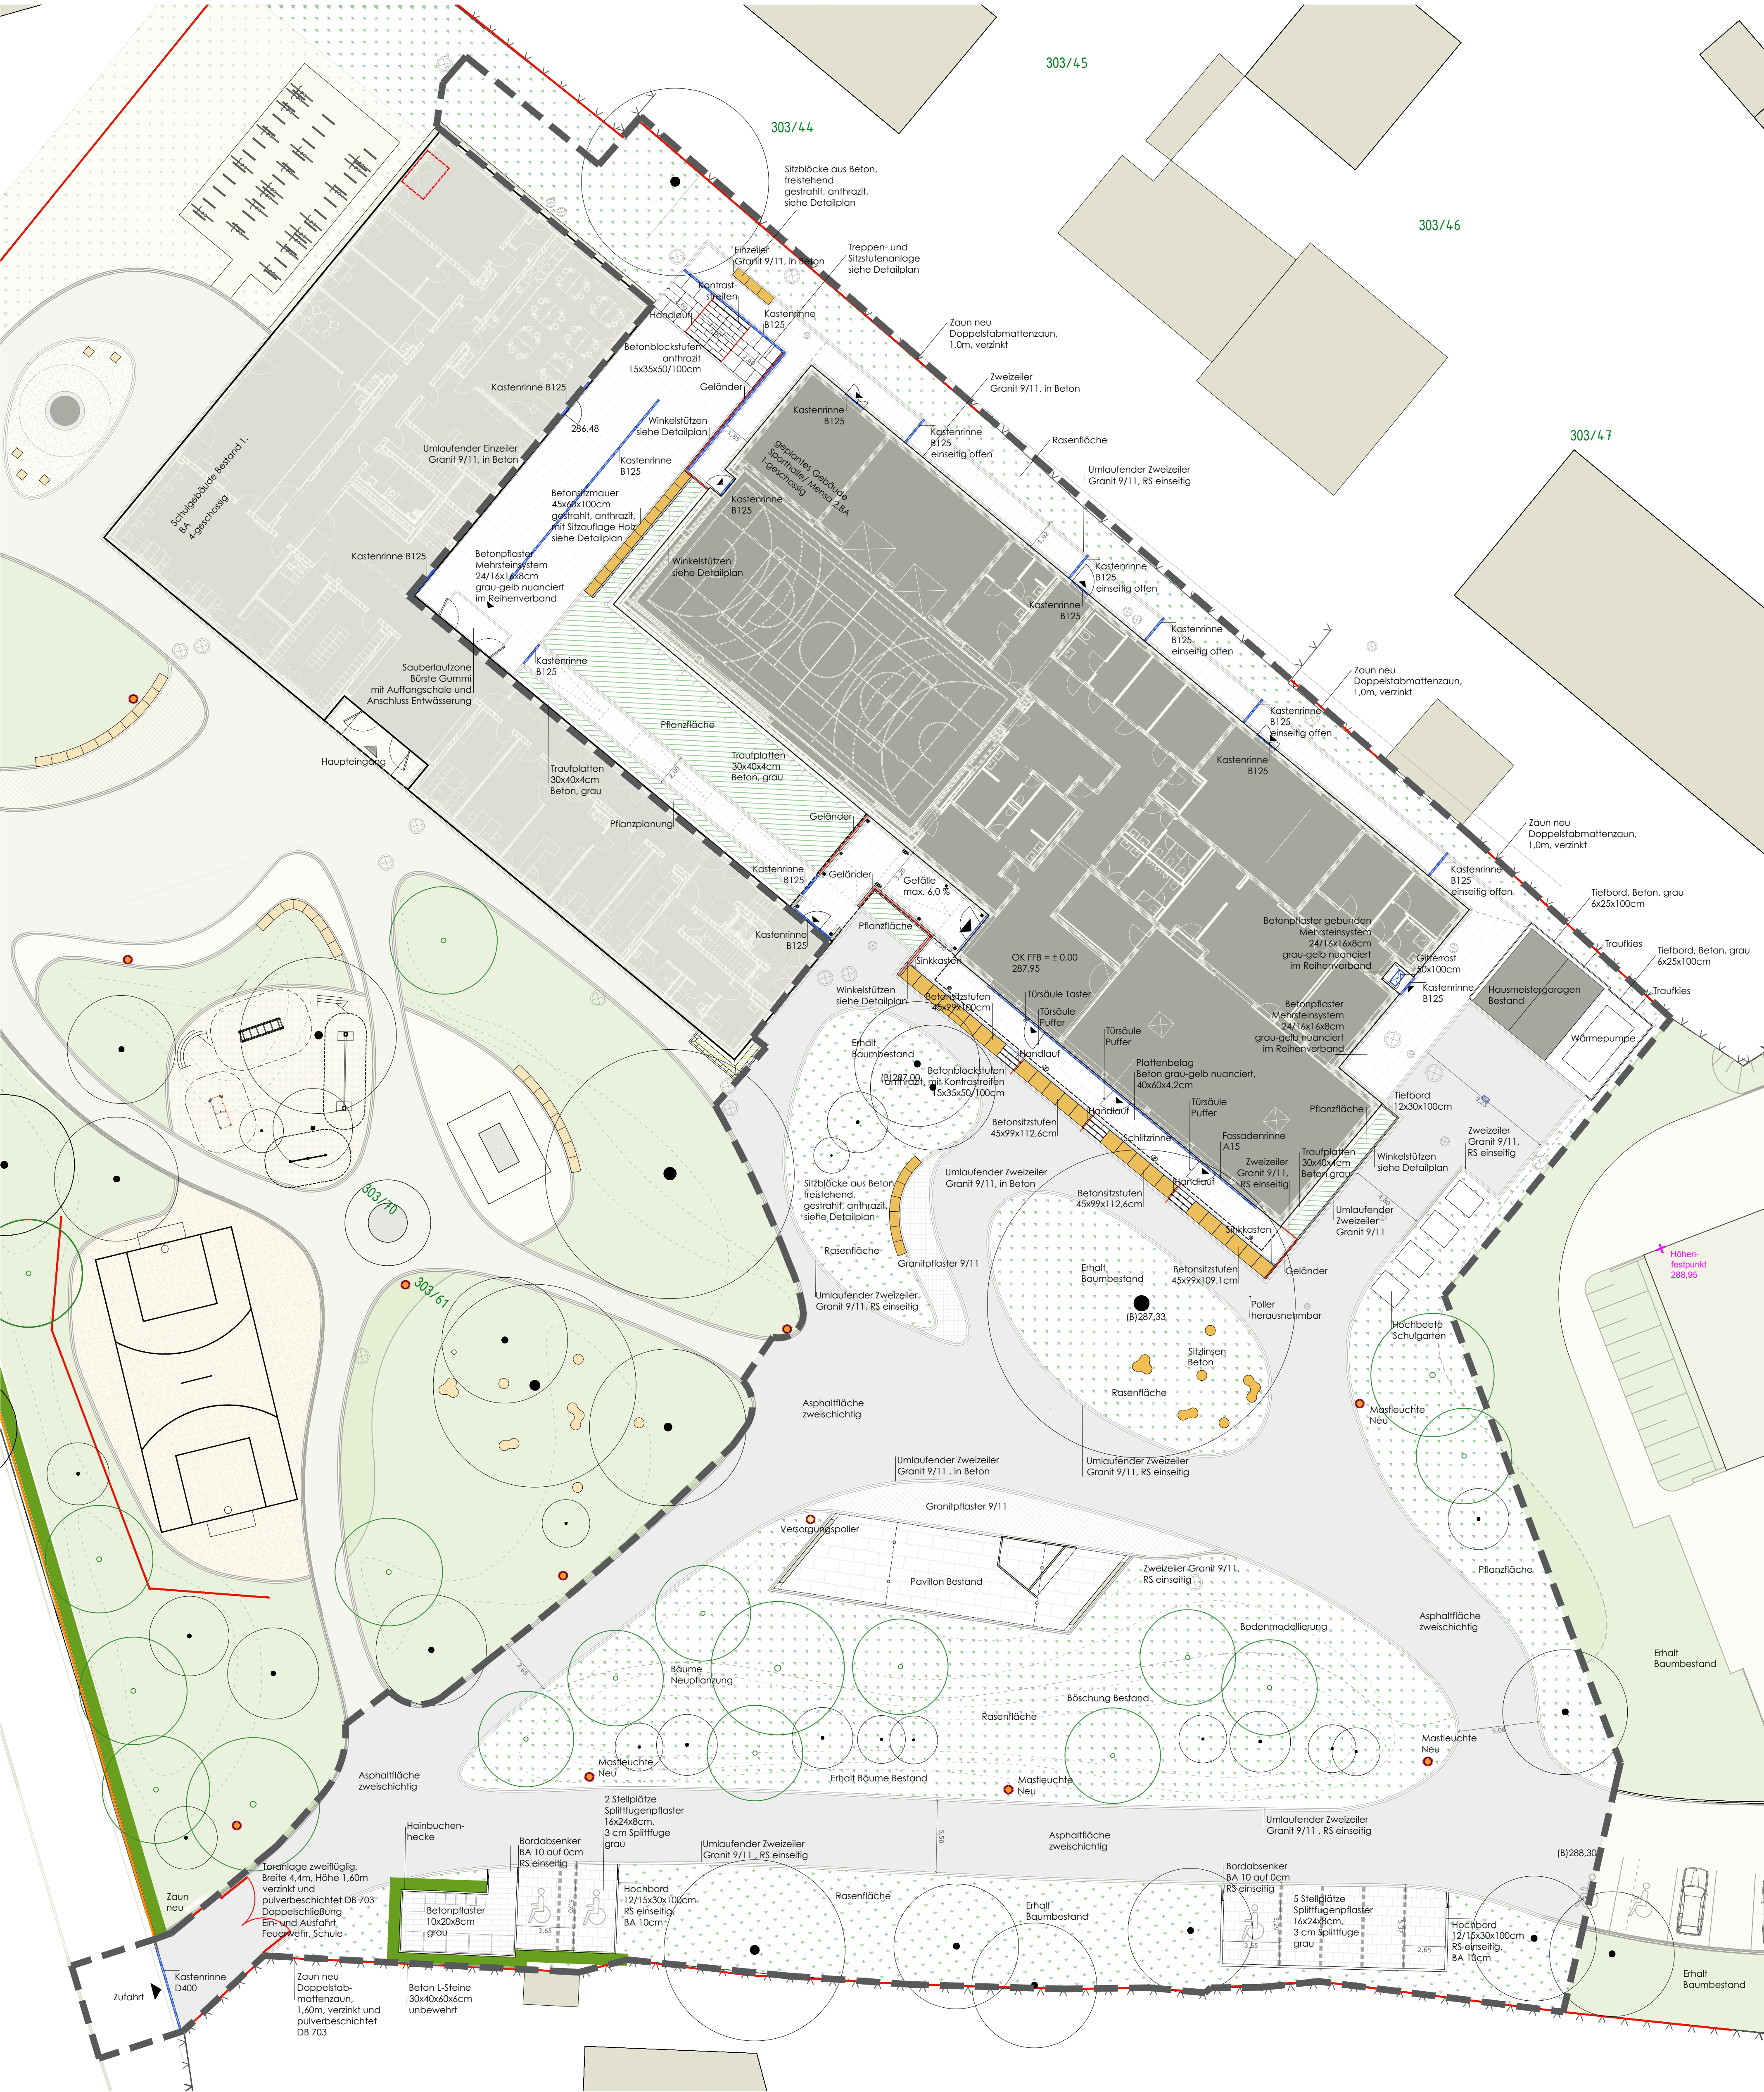

Legende

Bauabschnitte

Flurgrenzen

Gebäude Planung

Gebäude Bestand

Flächen Asphalt

Pflasterflächen Beton

Terrassenflächen Betonplatten

Pflasterflächen Naturstein Granit

Rasen

Pflanzflächen

Kastenrinne

Sitzmauer

Sitzzinsen

Mastleuchte

Kontraststreifen Stufe

Zaun Neu

Baum Bestand

Baum Neuplanung

Maßstab

0

5

10

15m

Höhenbezug

± 0,00 = OK FF8 EG Turnhalle/Mensa

± 0,00 = 287,95 m ü.NHN

Index	Änderungen/Inhalt	Datum
-------	-------------------	-------

Bauvorhaben	EVANGELISCHE REGELSCHULE GOTHA Bauabschnitt 2.2		
Anschrift	Langensalzaer Straße 72, 99867 Gotha		
Kataster	Gemarkung Gotha, Flur 027, Flurstücke 303/61, 303/69 und 303/70		
Bauherr	Evangelische Schulstiftung in Mitteldeutschland St. Johannes Augustmauer 1, 99084 Erfurt Tel.: 0361 78971811 Fax: 0361 78971899 www.schulstiftung-ekm.de	Name	Unterschrift
Nutzer		Evangelische Regelschule Gotha	
	Langensalzaer Straße 72 Tel.: 03621 219131 info@evangelische-regelschule.de		

Generalplaner Architekt	nitschke+kollegen architekten gmbh belvedere allee 8 99475 weimar tel. 03673 8362-0 fax 03673 8362-23 bureau@nitschke-kollegen.de	Name	Unterschrift
Fachplaner	Tragwerksplanung BB Ingenieurbüro Bauwesen Krüger, Jungmann und Partner GmbH HLS-Planung E+P Ingenieure, Weimar Elektroplanung Steinweg Planung GmbH & Co KG, Weimar Außenanlagenplanung Wing & Ring GmbH Landscaping, Weimar Sonstige Fachplaner		
Plan	Übersichtsplan Freianlagen BA 2.2	Plannummer 05.01.01	Index
Phasen	AUSFÜHRUNGSPLANUNG	Maßstab 1:200	Planstand 09.09.2026
Planersteller	W&R	Plandatum 09.09.2026	Plangröße 75x80cm
Digitale Abgabe			

ZUR AUSSCHREIBUNG