


EVANGELISCHE REGELSCHULE - GOTHA, BAUABSCHNITT 2


DETAILPLAN TIEFHOF BA 2.2 M:1:25/50




AUSFÜHRUNG

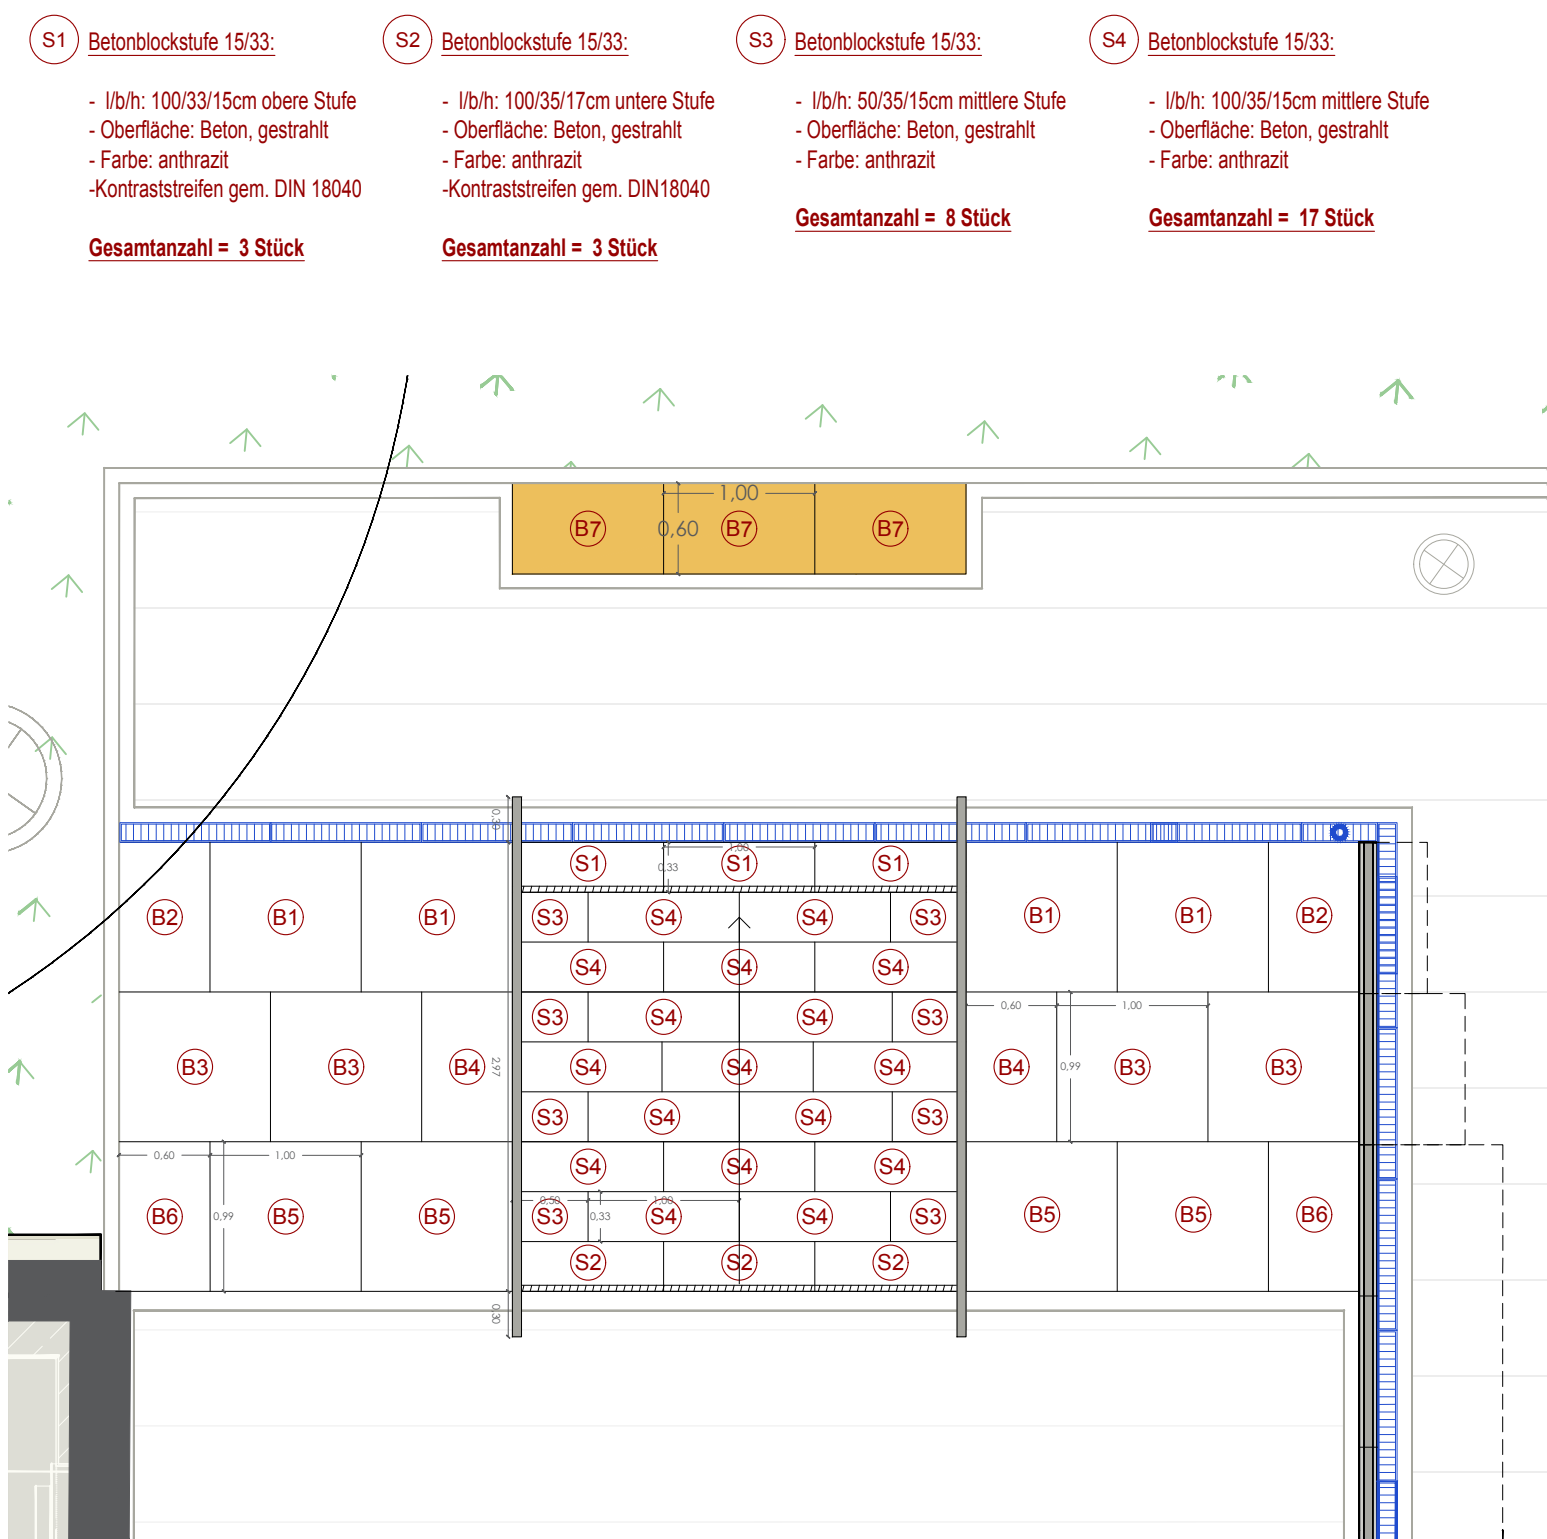


Aufsicht A - M:1:50

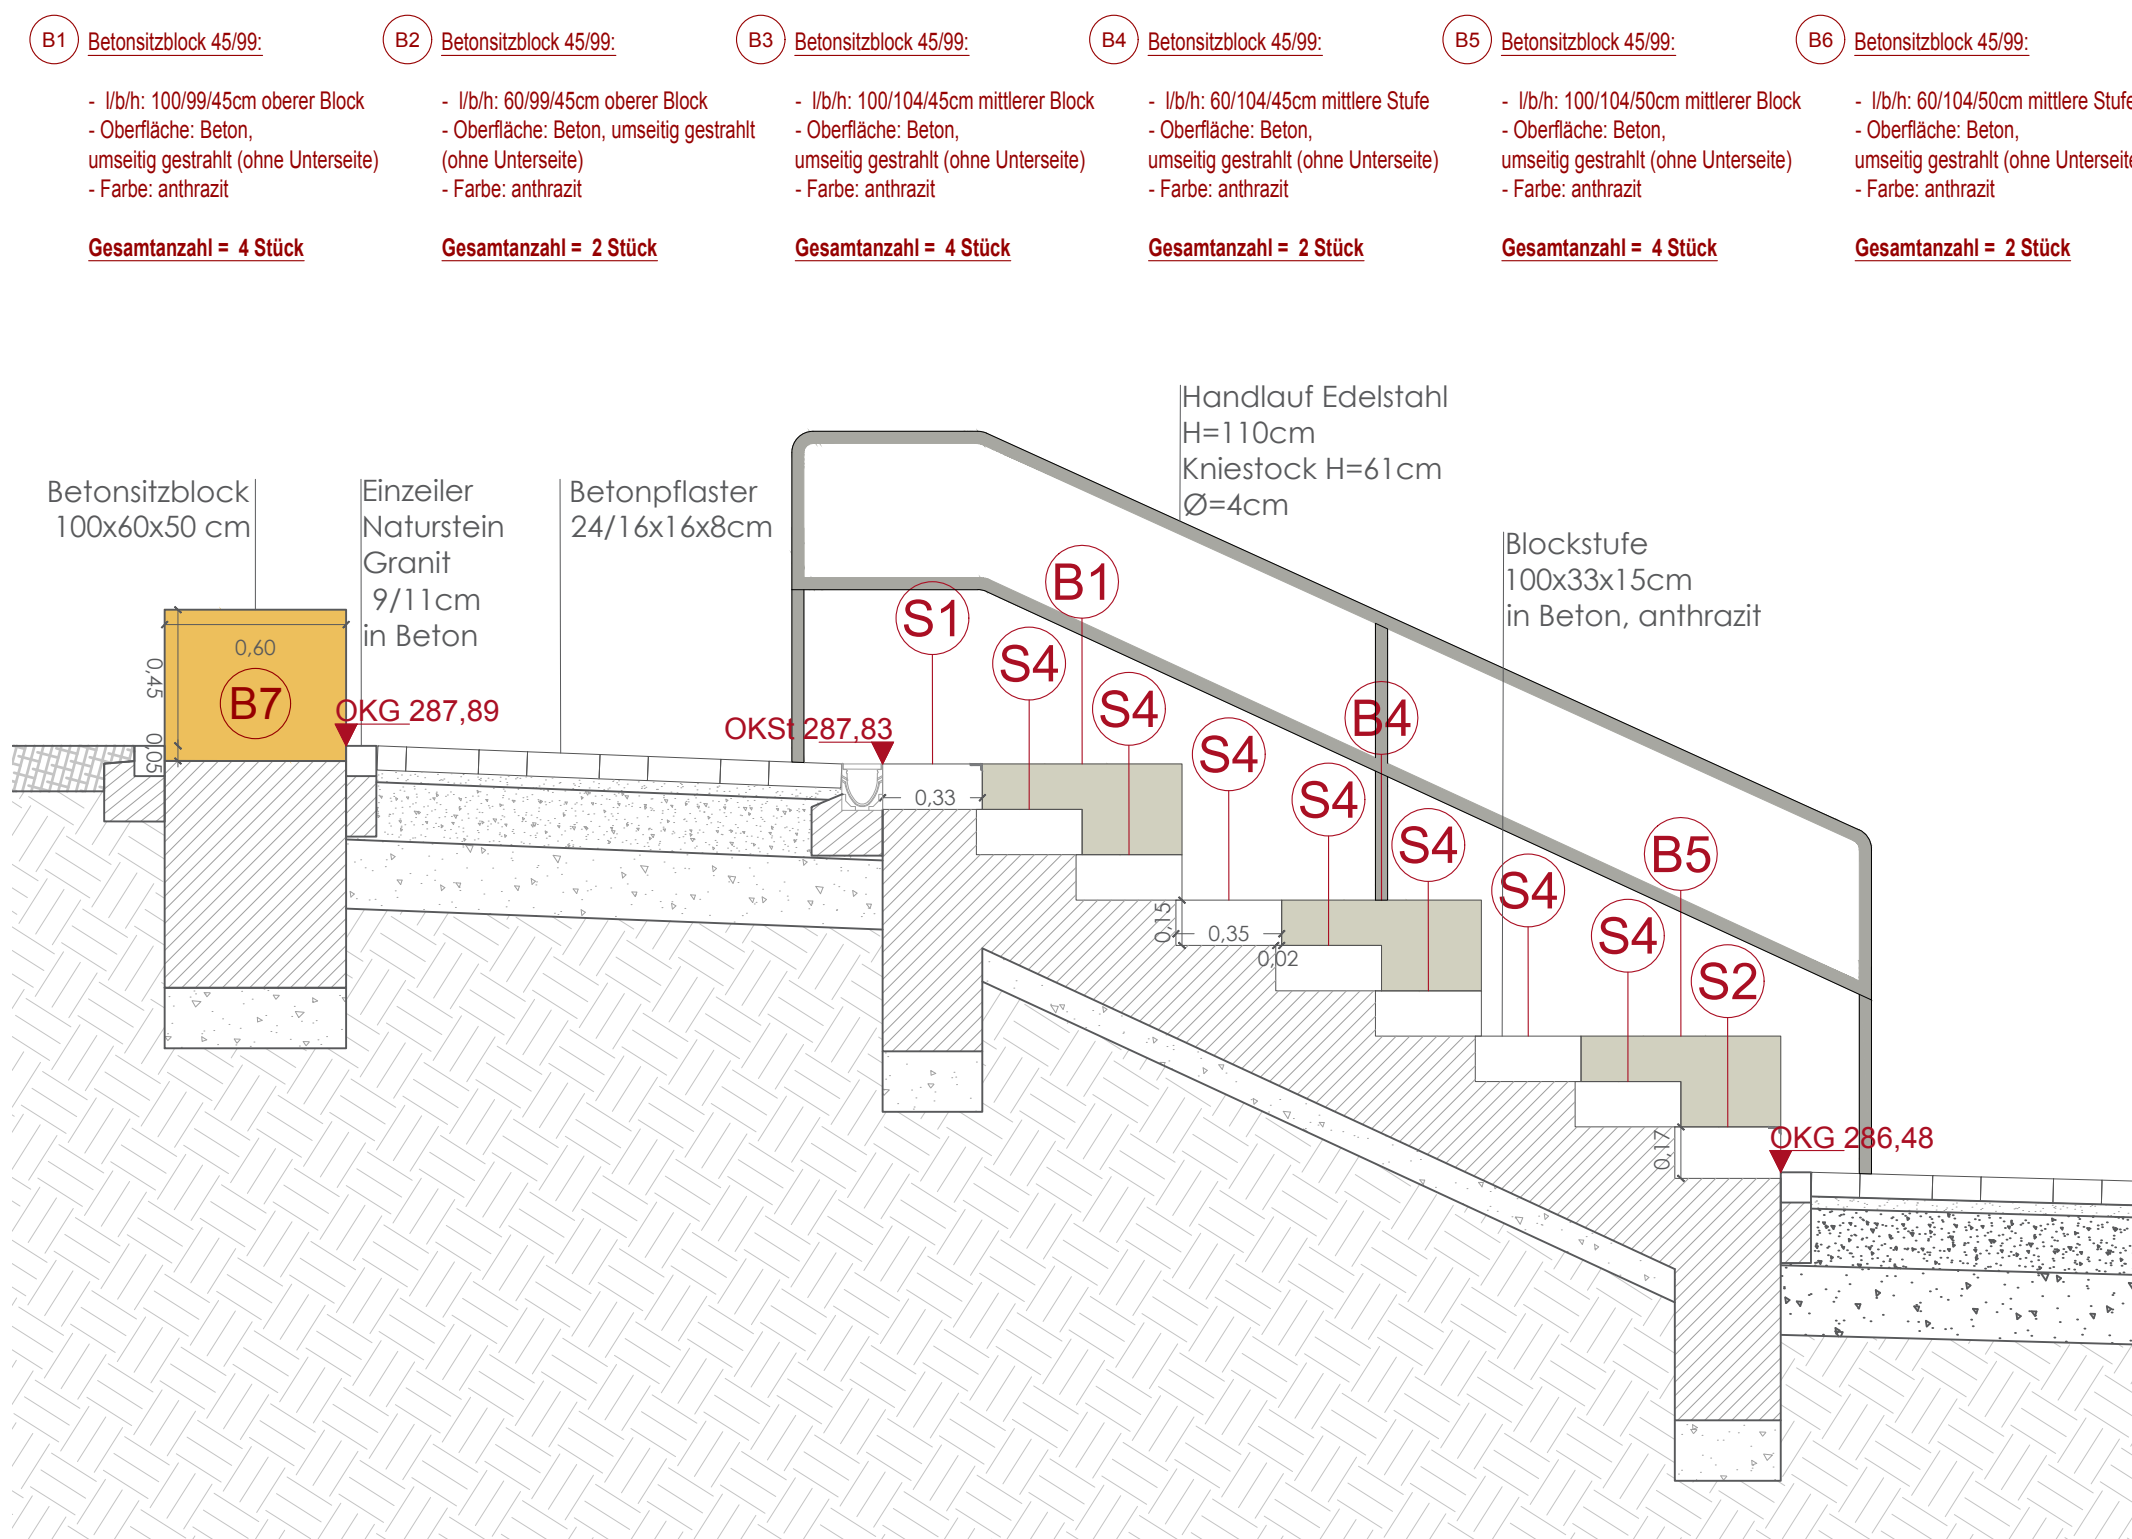


Schnitt A-A' - M:1:25

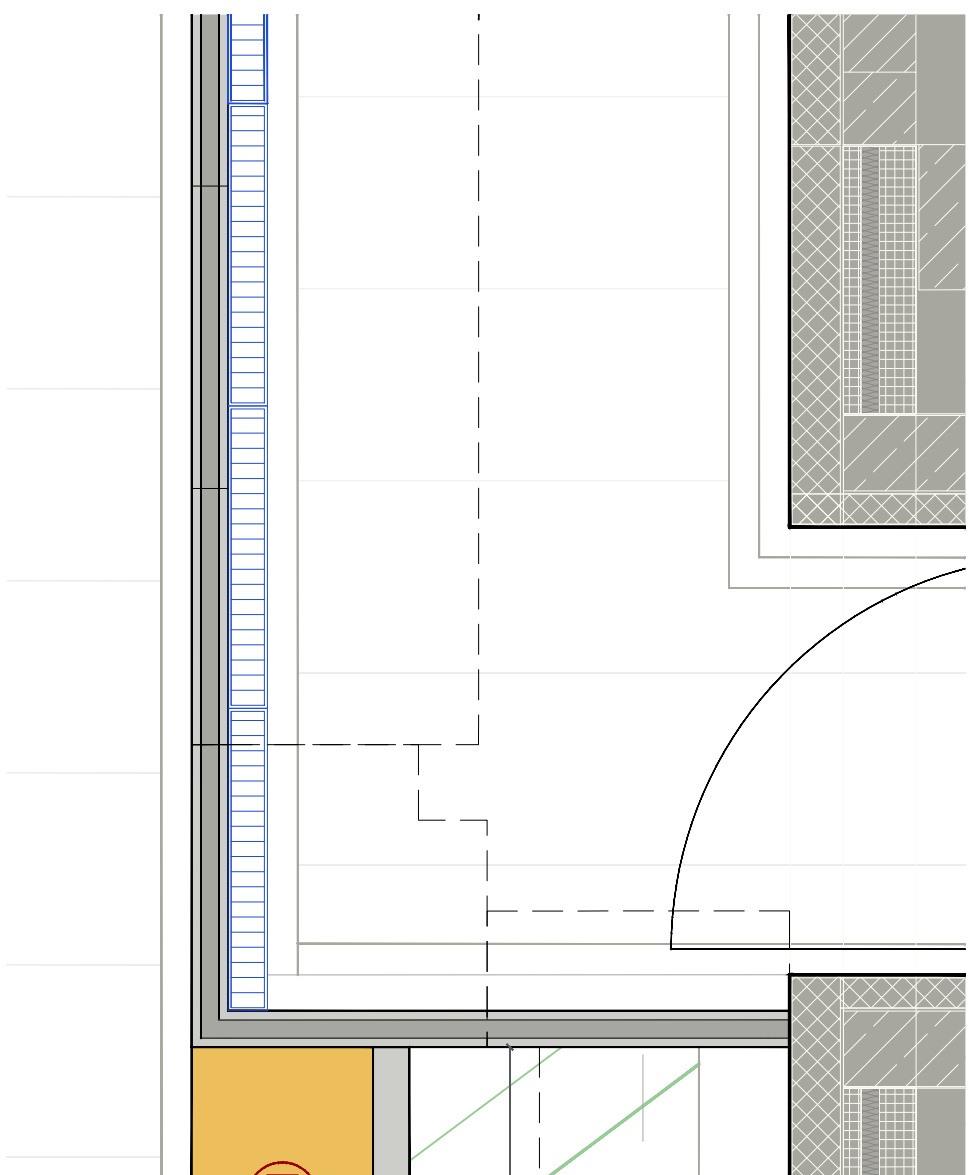


Aufsicht B - M:1:25

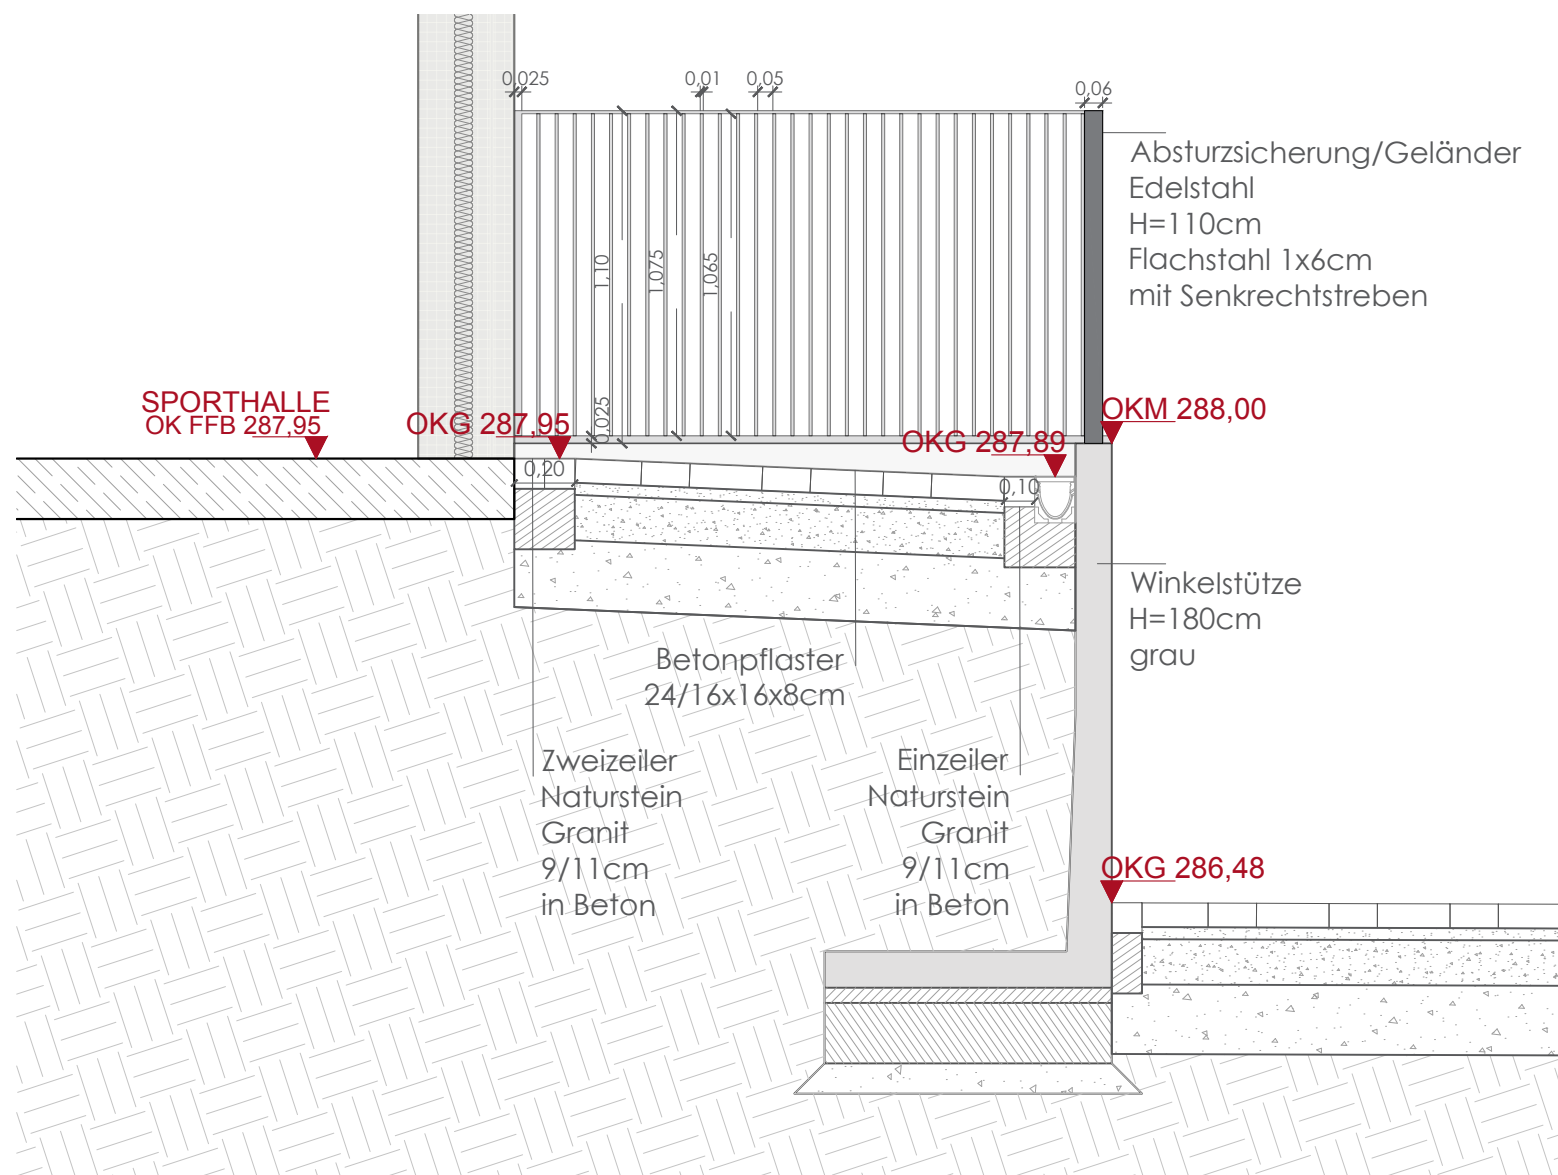

Schnitt B-B' - M:1:25

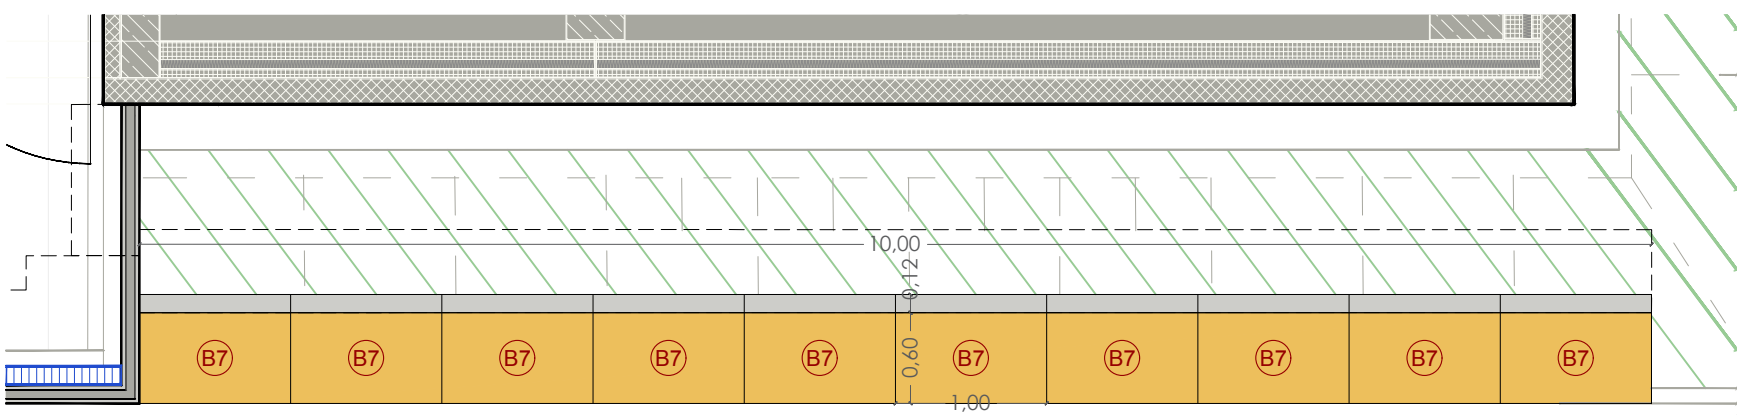


Aufsicht C - M:1:50

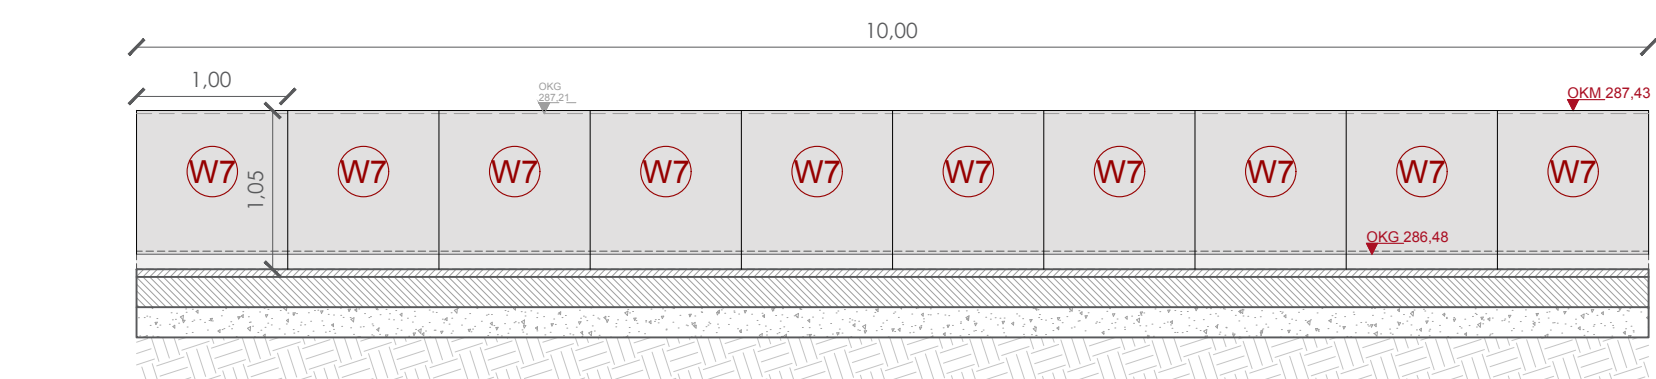


Schnittansicht 2-2' - M:1:50

- B7** Betonsitzblock 45/60:
- l/b/h: 100/60/50cm
  - Oberfläche: Beton, umseitig gestrahlt (ohne Unterseite)
  - Farbe: anthrazit
  - Gesamtanzahl = 10 Stück**


- W7** Winkelstütze H 105 cm:
- l/b/h: 100/12/105cm
  - Fußlänge: 55cm
  - Oberfläche: Sichtbeton einseitig
  - Außenseite (Fußabgewandt)
  - Innenseite (oberste 20cm)
  - Farbe: grau
  - Unterbau je nach Herstellerangaben
  - Gesamtanzahl = 10 Stück**

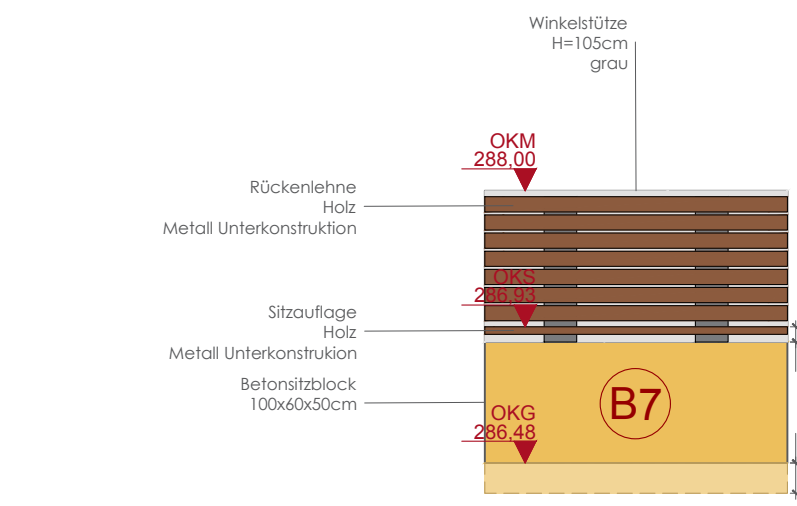


Detail Rückenlehne und Sitzauflage - M:1:25

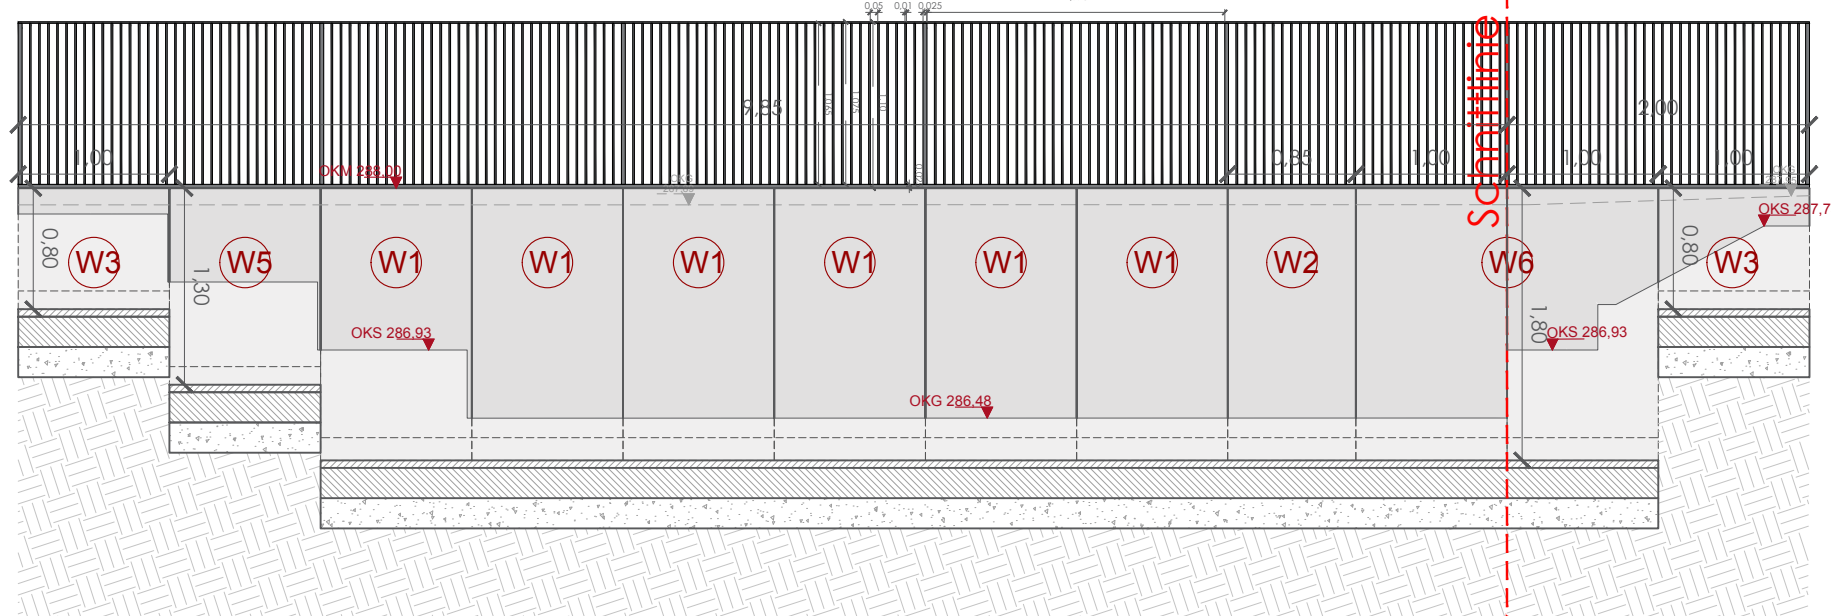

Schnittansicht 1-1' - M:1:50

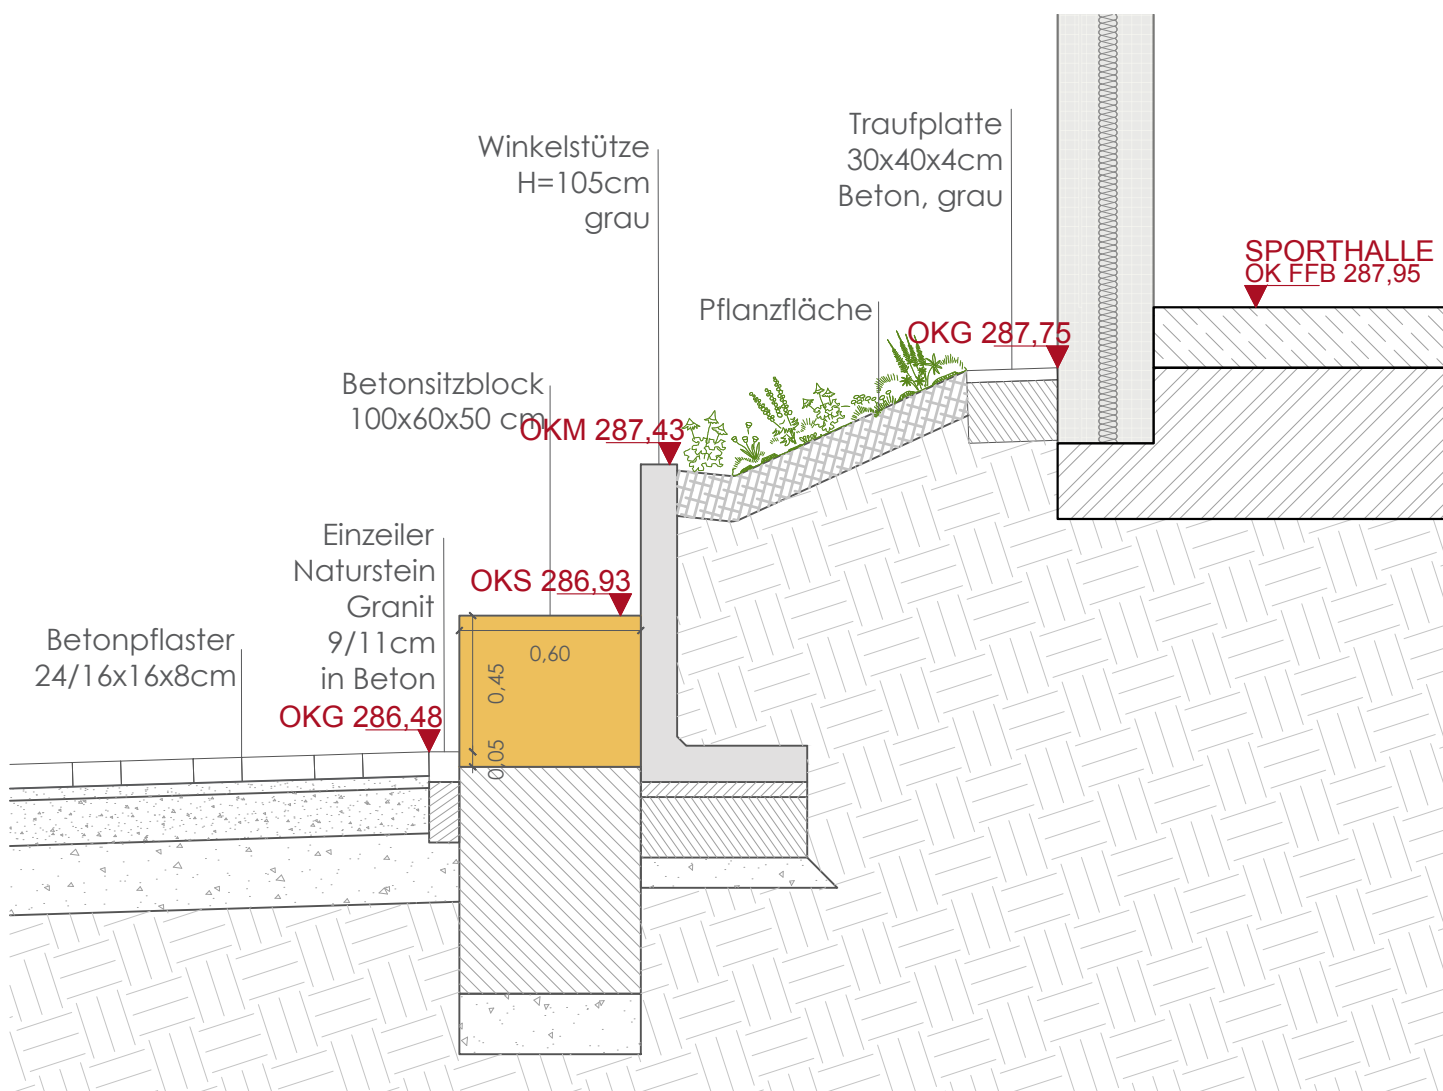

Schnitt C-C' - M:1:25

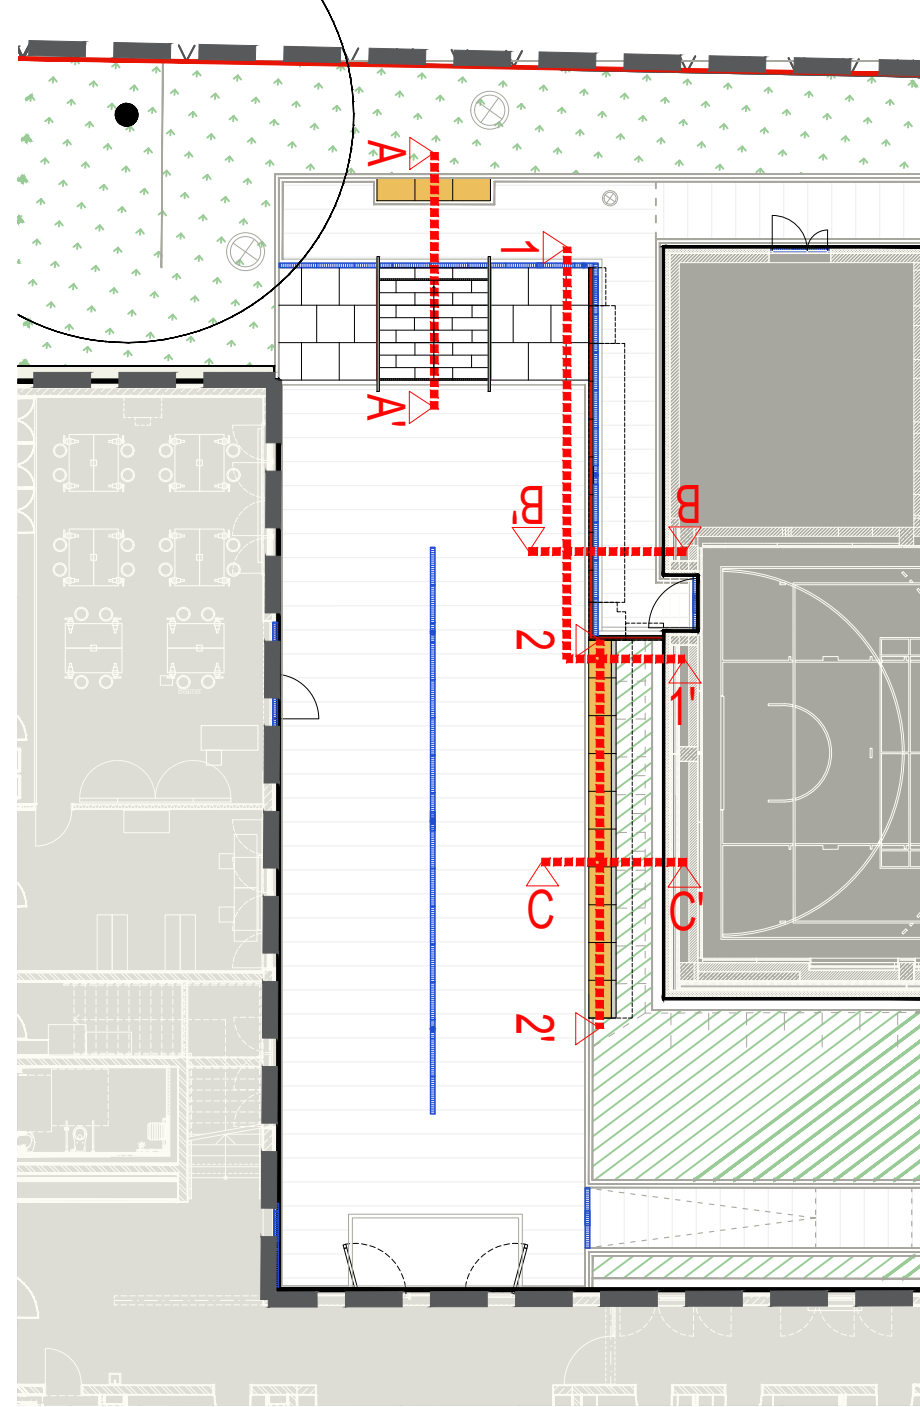

|                                                                              |                   |       |
|------------------------------------------------------------------------------|-------------------|-------|
| Höhenbezug<br>± 0,00 = OK FFB EG Turnhalle/Mensa<br>± 0,00 = 287,95 m ü. NNH |                   |       |
| Index                                                                        | Änderungen/Inhalt | Datum |

|               |  |                                                                 |  |
|---------------|--|-----------------------------------------------------------------|--|
| Bauvorhaben   |  | EVANGELISCHE REGELSCHULE GOTHA                                  |  |
| Anschrift     |  | Bauabschnitt 2.2                                                |  |
| Kategorie     |  | Langensalzauer Straße 72, 99867 Gotha                           |  |
| Bauherr       |  | Gemarkung Gotha, Flur 027, Flurstücke 303/61, 303/69 und 303/70 |  |
| Nutzer        |  | Evangelische Regelschule Gotha                                  |  |
| Generalplaner |  | Langensalzauer Straße 72                                        |  |
| Architekt     |  | Tel.: 03621 219131                                              |  |
| Fachplaner    |  | info@evangelische-regelschule.de                                |  |


