
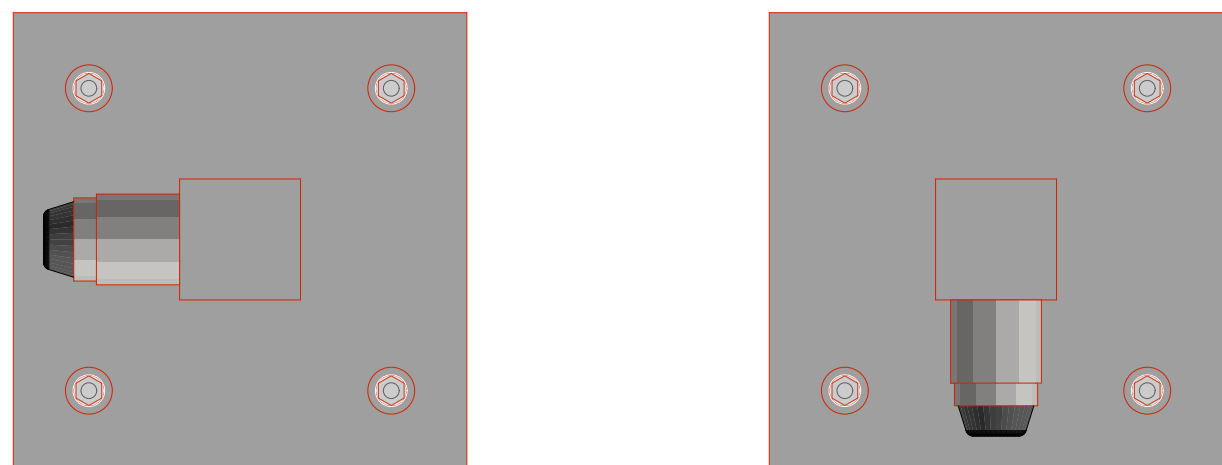


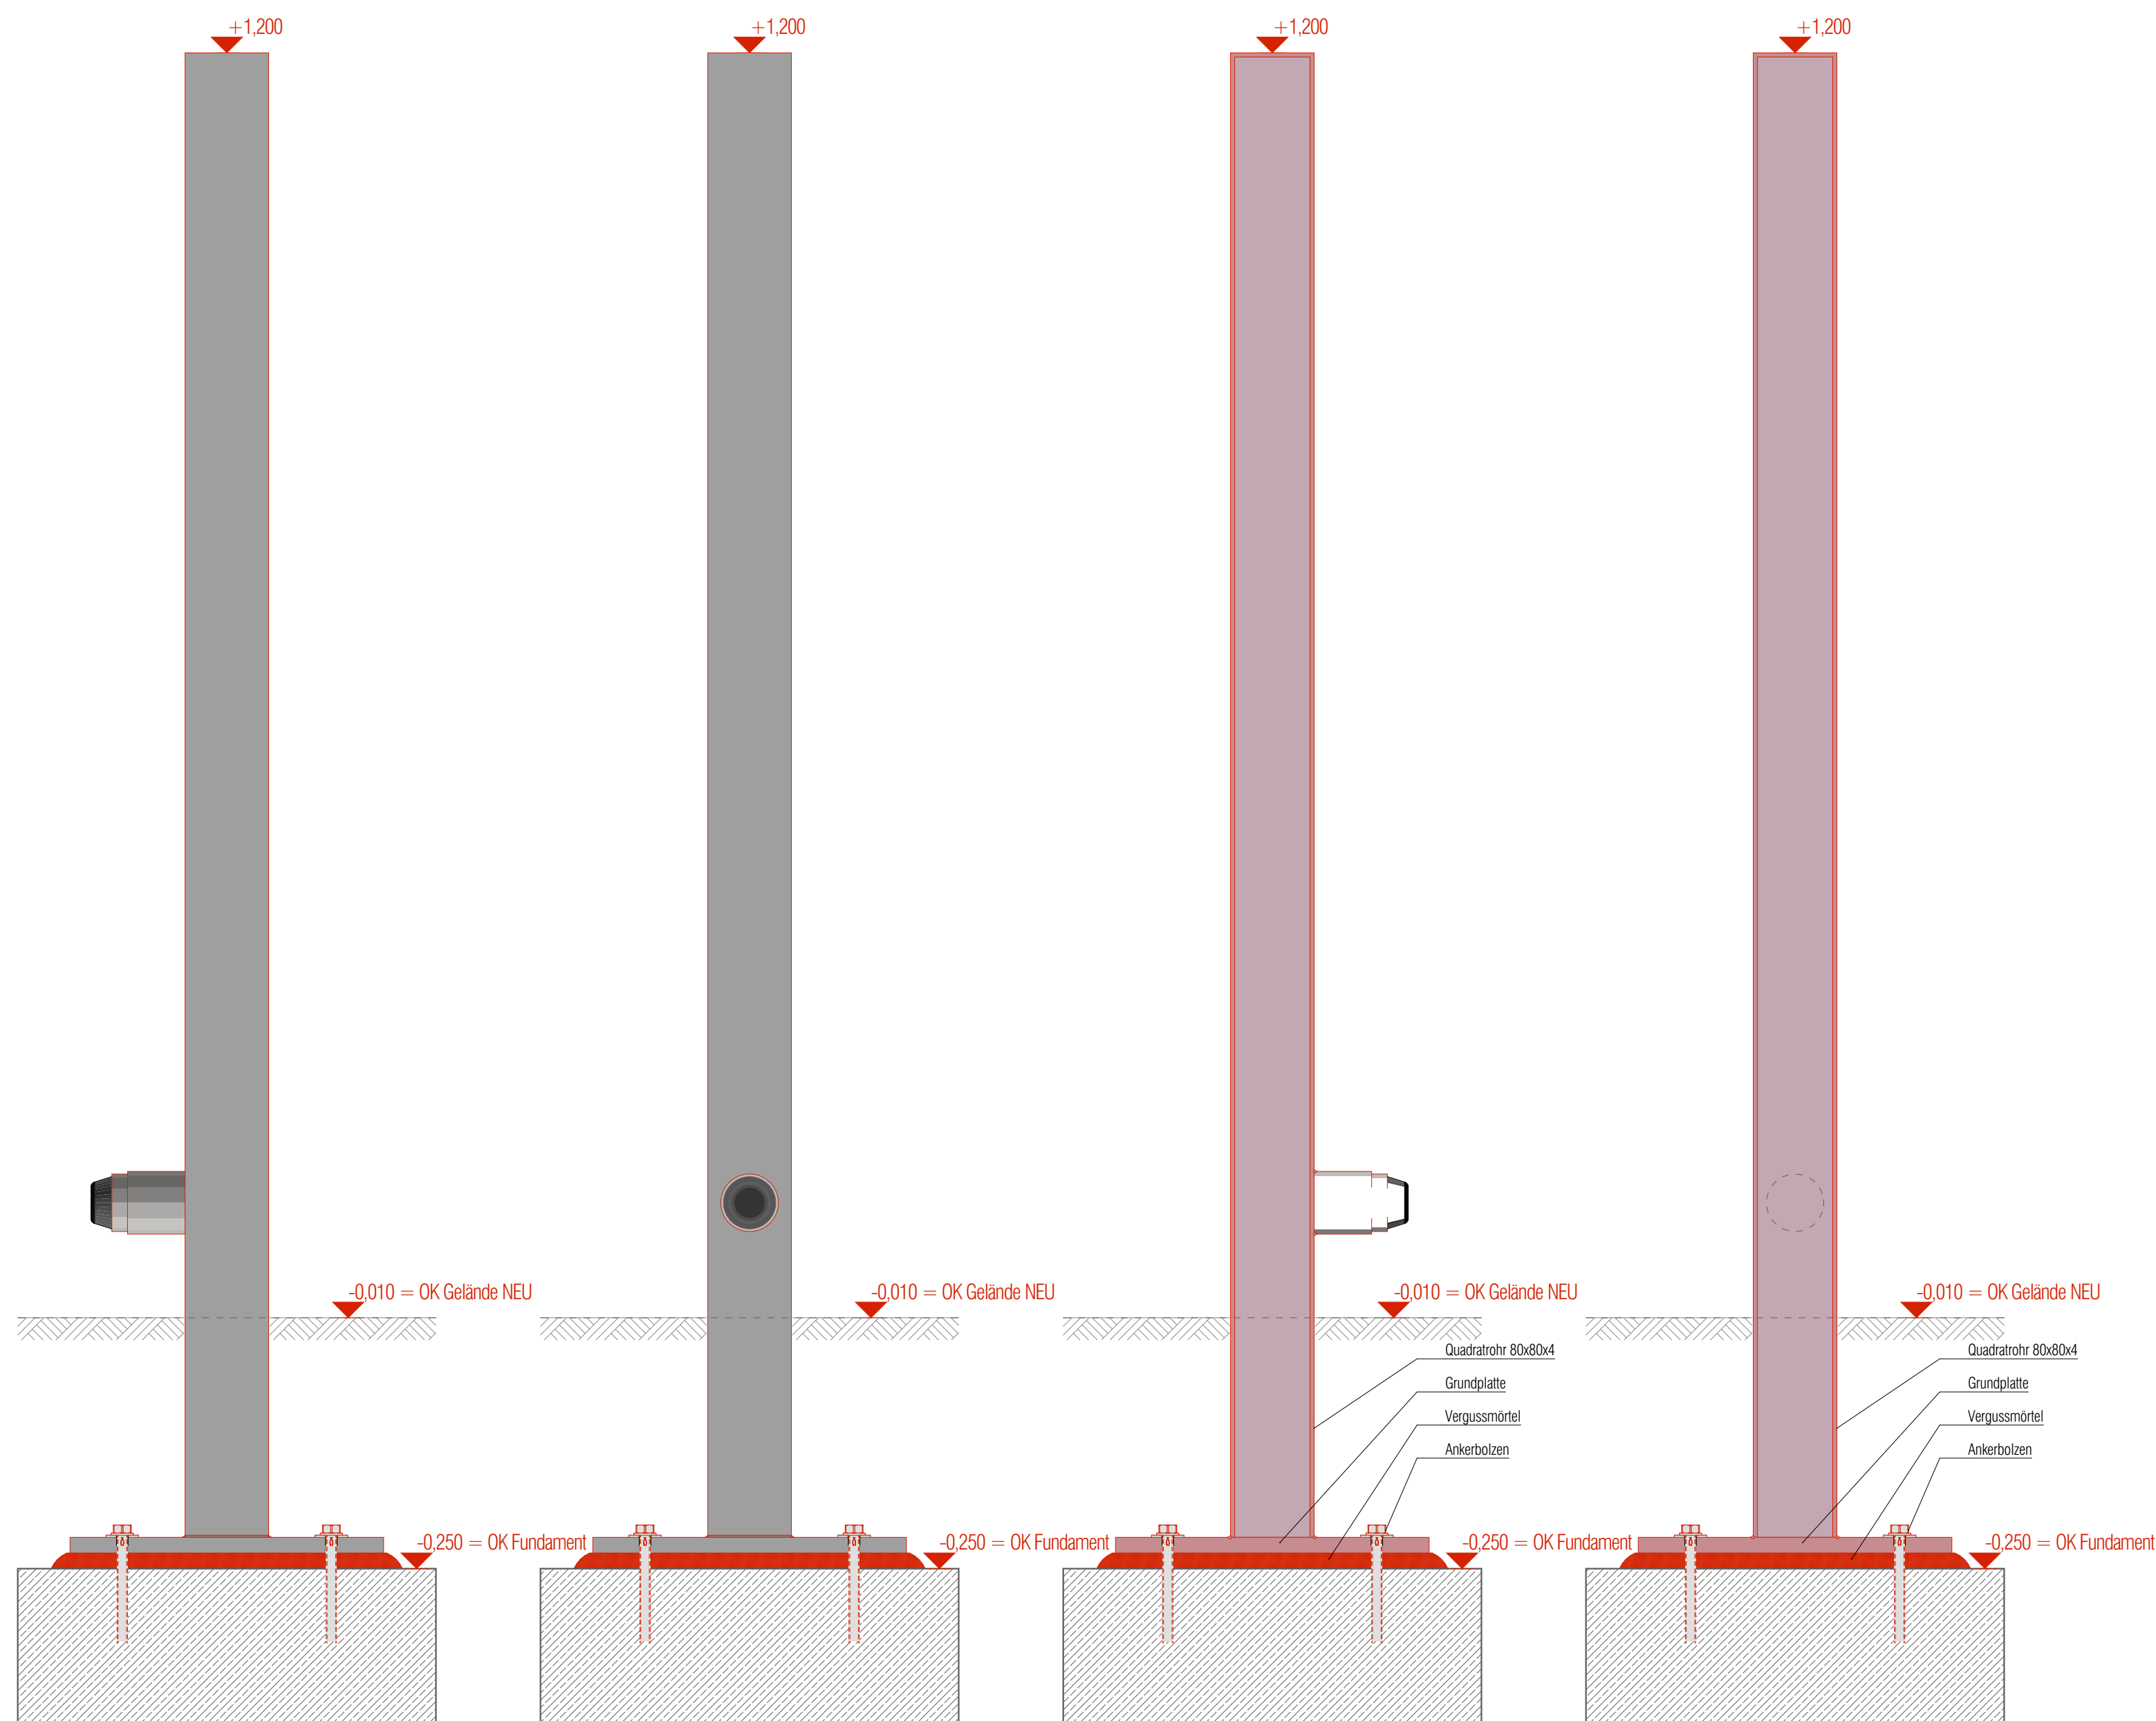

Index	Änderungen/ Inhalt		Datum	Gez.
Planodienang	272-2_A_H5_Türsäule Taster + Puffer_4505			
Bauhutoben	272-2 Evangelische Regelschule Gotha 2.BA Umbau Sporthalle und Neubau Mensa, Verbinderr			
Anschrit	Langensalzauer Straße 72, 99867 Gotha			
Kattatrr	Gemarkung Gotha, Flur 27, Flur/Furststuck 303/61, Teillfliche 303/70			
Übersichtplan	 Höhenbezug $\pm 0,00 = OK$ FFB EG $= 287,95$ (DHHN92)			
Bauherr	 Augustmauer 1 99084 Erfurt Tel.: 0361-789 718 11 Fax: 0361-789 718 16 info@schulstiftung-ekm.de	Name	Unterschrift	
Nutzer	Evangelische Regelschule Gotha Langensalzauer Straße 72, 99867 Gotha	Name	Unterschrift	
Entwurfsverfasser	 nitschke + kollegen architekten gmbh Belvedere Allee 8 59425 Weimarr tel 03643 83 62 0 fax 03643 83 62 23 buero@nitschke-kollegen.de	Name	Unterschrift	
Fachplaner	Tapewerkplanung IBB Ingenieurburo Bauweisen Krüger, Jungmann und Partner GmbH H+S-Planung E + P Ingenieure ELT-Planung Steingeweg Planungs GmbH & CoKG Außenanlage W&R Wittig + Rietig Landschaftsarchitekten Brandschutz nitschke + kollegen architekten gmbh			
Plan	Türsäule Taster + Puffer		Plangröße A1 1.116 1160 x 594 Maßstab 1:5 Planstand 25.08.2026	
Phase	Ausführungsplanung		Index	
Bearbeiter	Schreiber Dabelsteen		Plannummer 4505	