
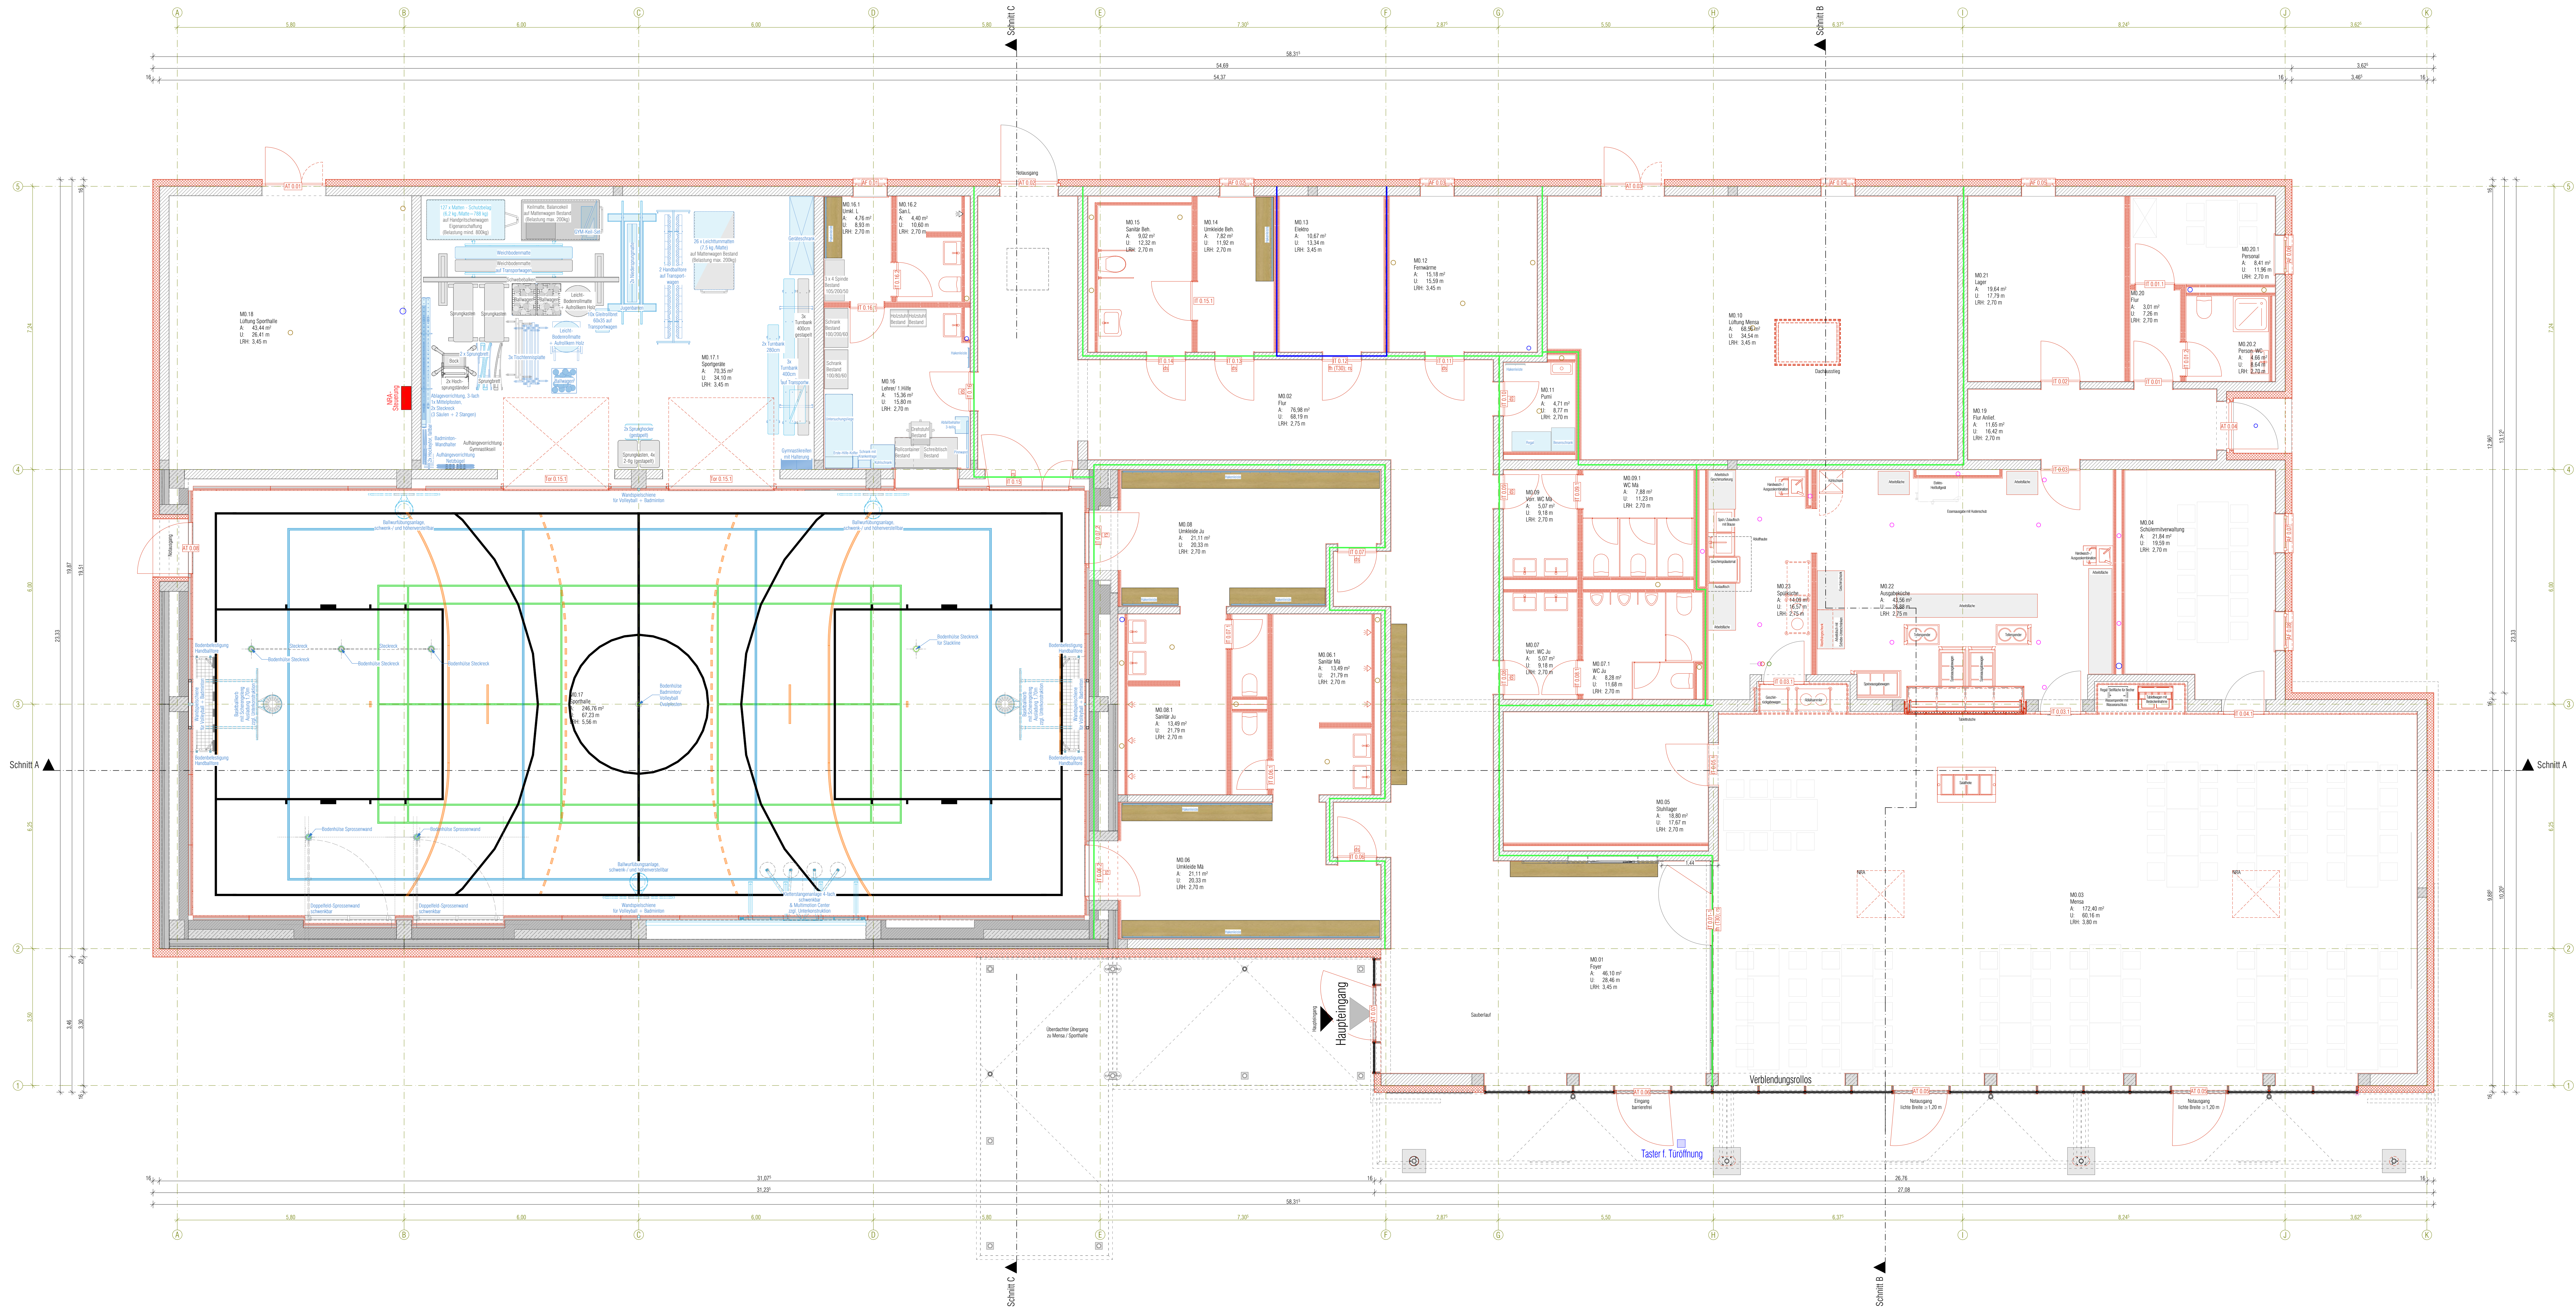


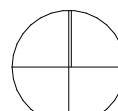

Übertragung	± 0.00 – OK FFB EG – 287.95 (DHN02)				
Index	Änderungen/ Inhalt	Datum	Gez.		
Planierung	272-2_A_H5_Grundriss Erdgeschoss Ausbau_1420				
Bauverteilung	272-2 Evangelische Regelschule Gotha 2.BA Umbau Sporthalle und Neubau Mensa, Verbinder				
Auschnitt	Langensatzler Straße 72, 99867 Gotha				
Kalender	Gemarkung Gotha, Flur 27, Flurstück 303/61, Teilfläche 303/70				
Übersichten					 Übertragung ± 0.00 – OK FFB EG = 287.95 (DHN02)
Bauherr	 Evangelische Schulstiftung in Mitteldeutschland St. Johannes	Name	Unterwiesch		
Nutzer	Augsburgern 1 99864 Erfurt Tel. 0361-789 718 11 Fax. 0361-789 718 16 info@schulstiftung-elm.de	Name	Unterwiesch		
Erwerbsverwalter	 nitschke + kollegen architekten gmbh Besucher Allee 8 99423 Weimar Tel. 03643 82 42 0 bu@nitschke.de www.nitschke-koellen.de	Name	Unterwiesch		
Planungsphase	Regelplanung BES Langensatzler Bauwesen Körper, Jungmann und Partner GmbH HLS Planung E+P Ingenieurbüro E+P Planung Städteplanung Planung GmbH & Co. KG Architektur WGS Witting & Hering Landschaftsarchitekten	Name			
Plan	Grundriss Erdgeschoss Ausbau NUR FÜR AUSSCHREIBUNG	Name	Projekt A0_1550 1350 x 841 Mastaba 1:50 Projekt 15.07.2026 Info:		
Plan	Ausführungsplanung	Name	Projekt A0_1550		
Bauherr	Schreiber Dabelstein Merk	Name	Projekt A0_1550		