



Schnitt A-A

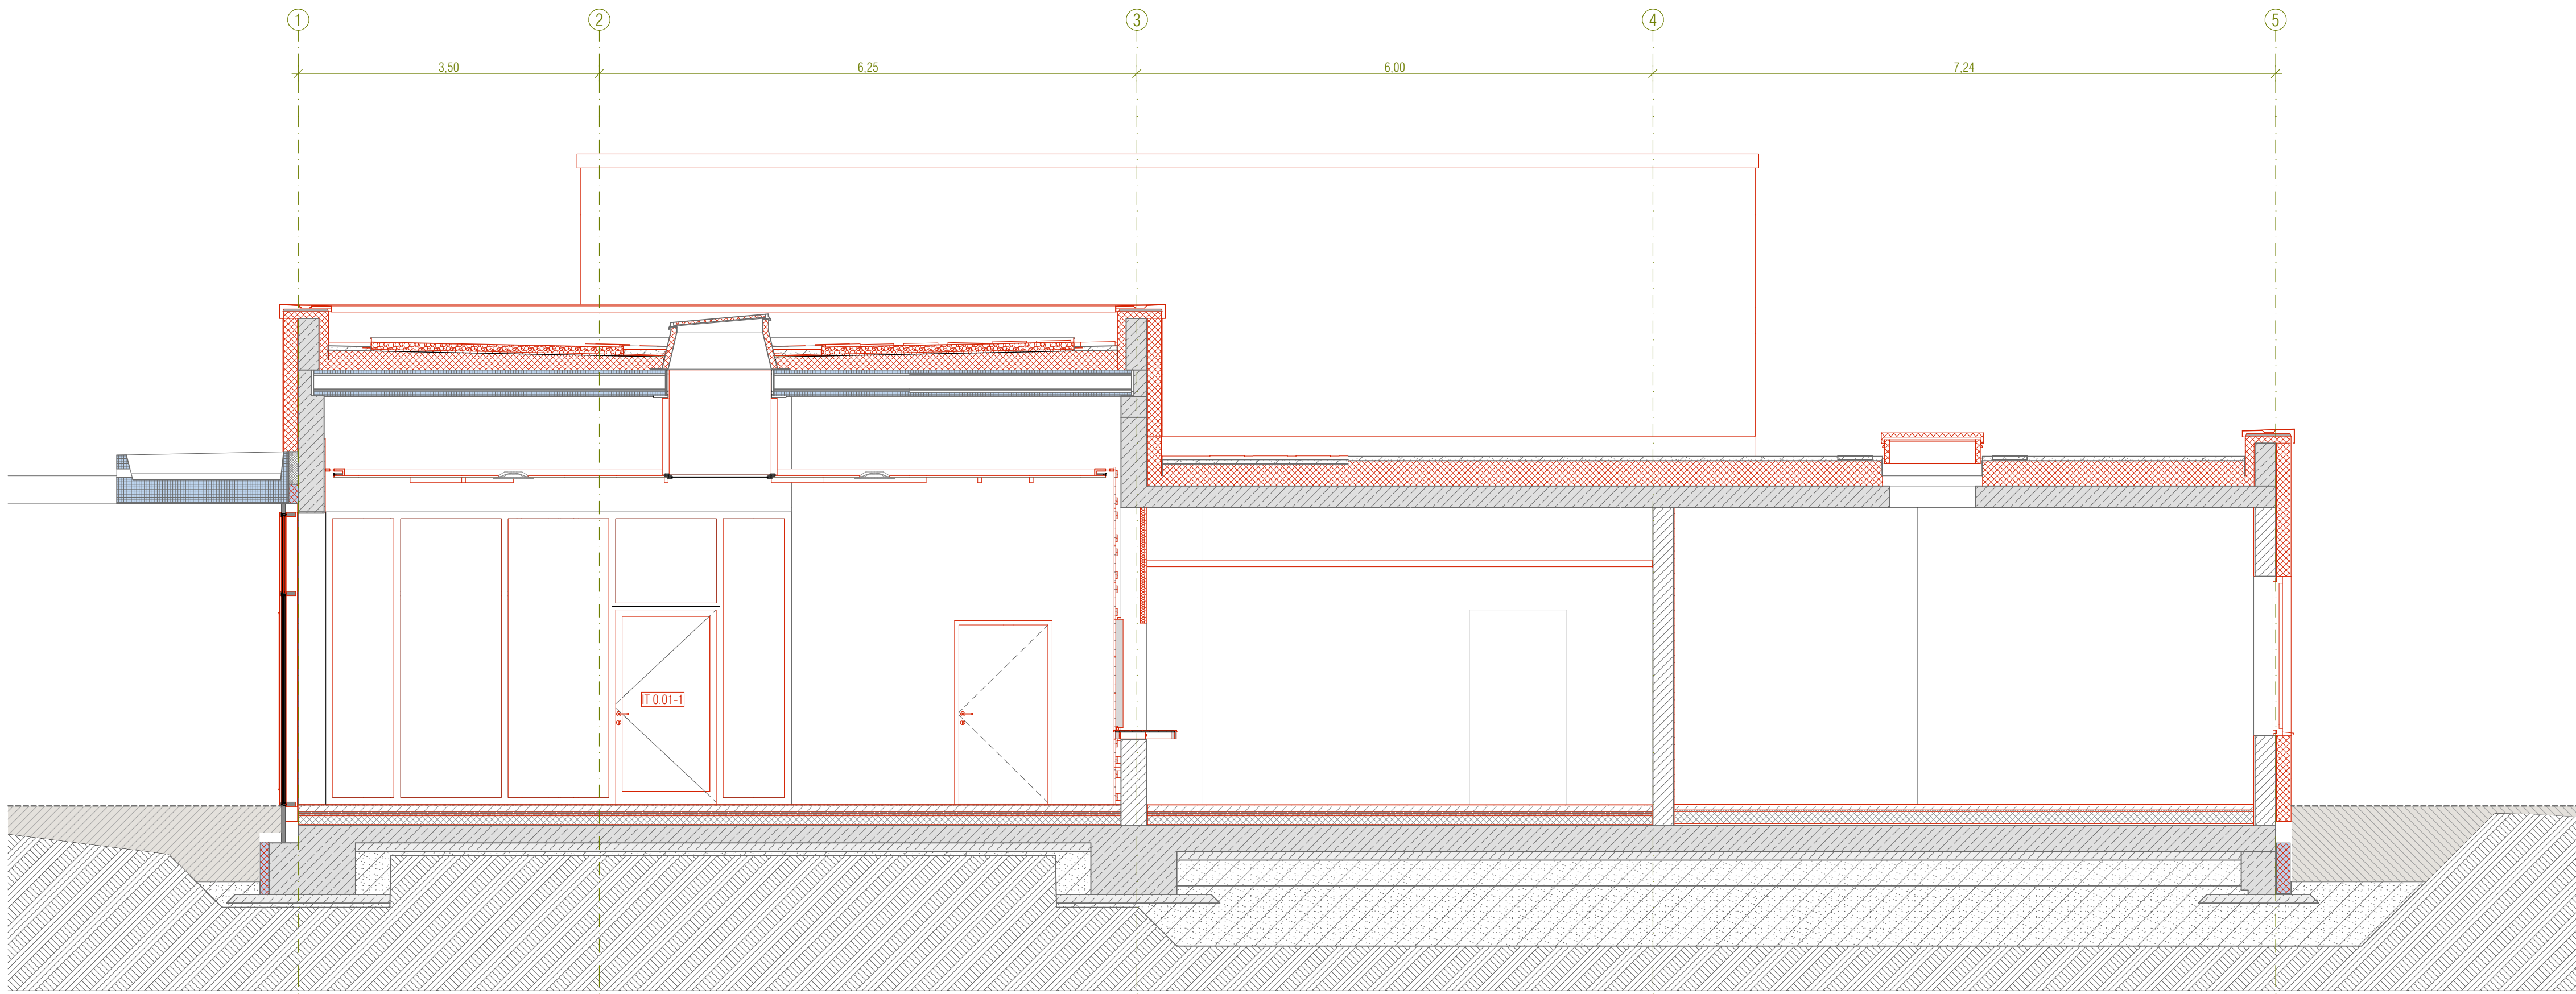

Schnitt B-B

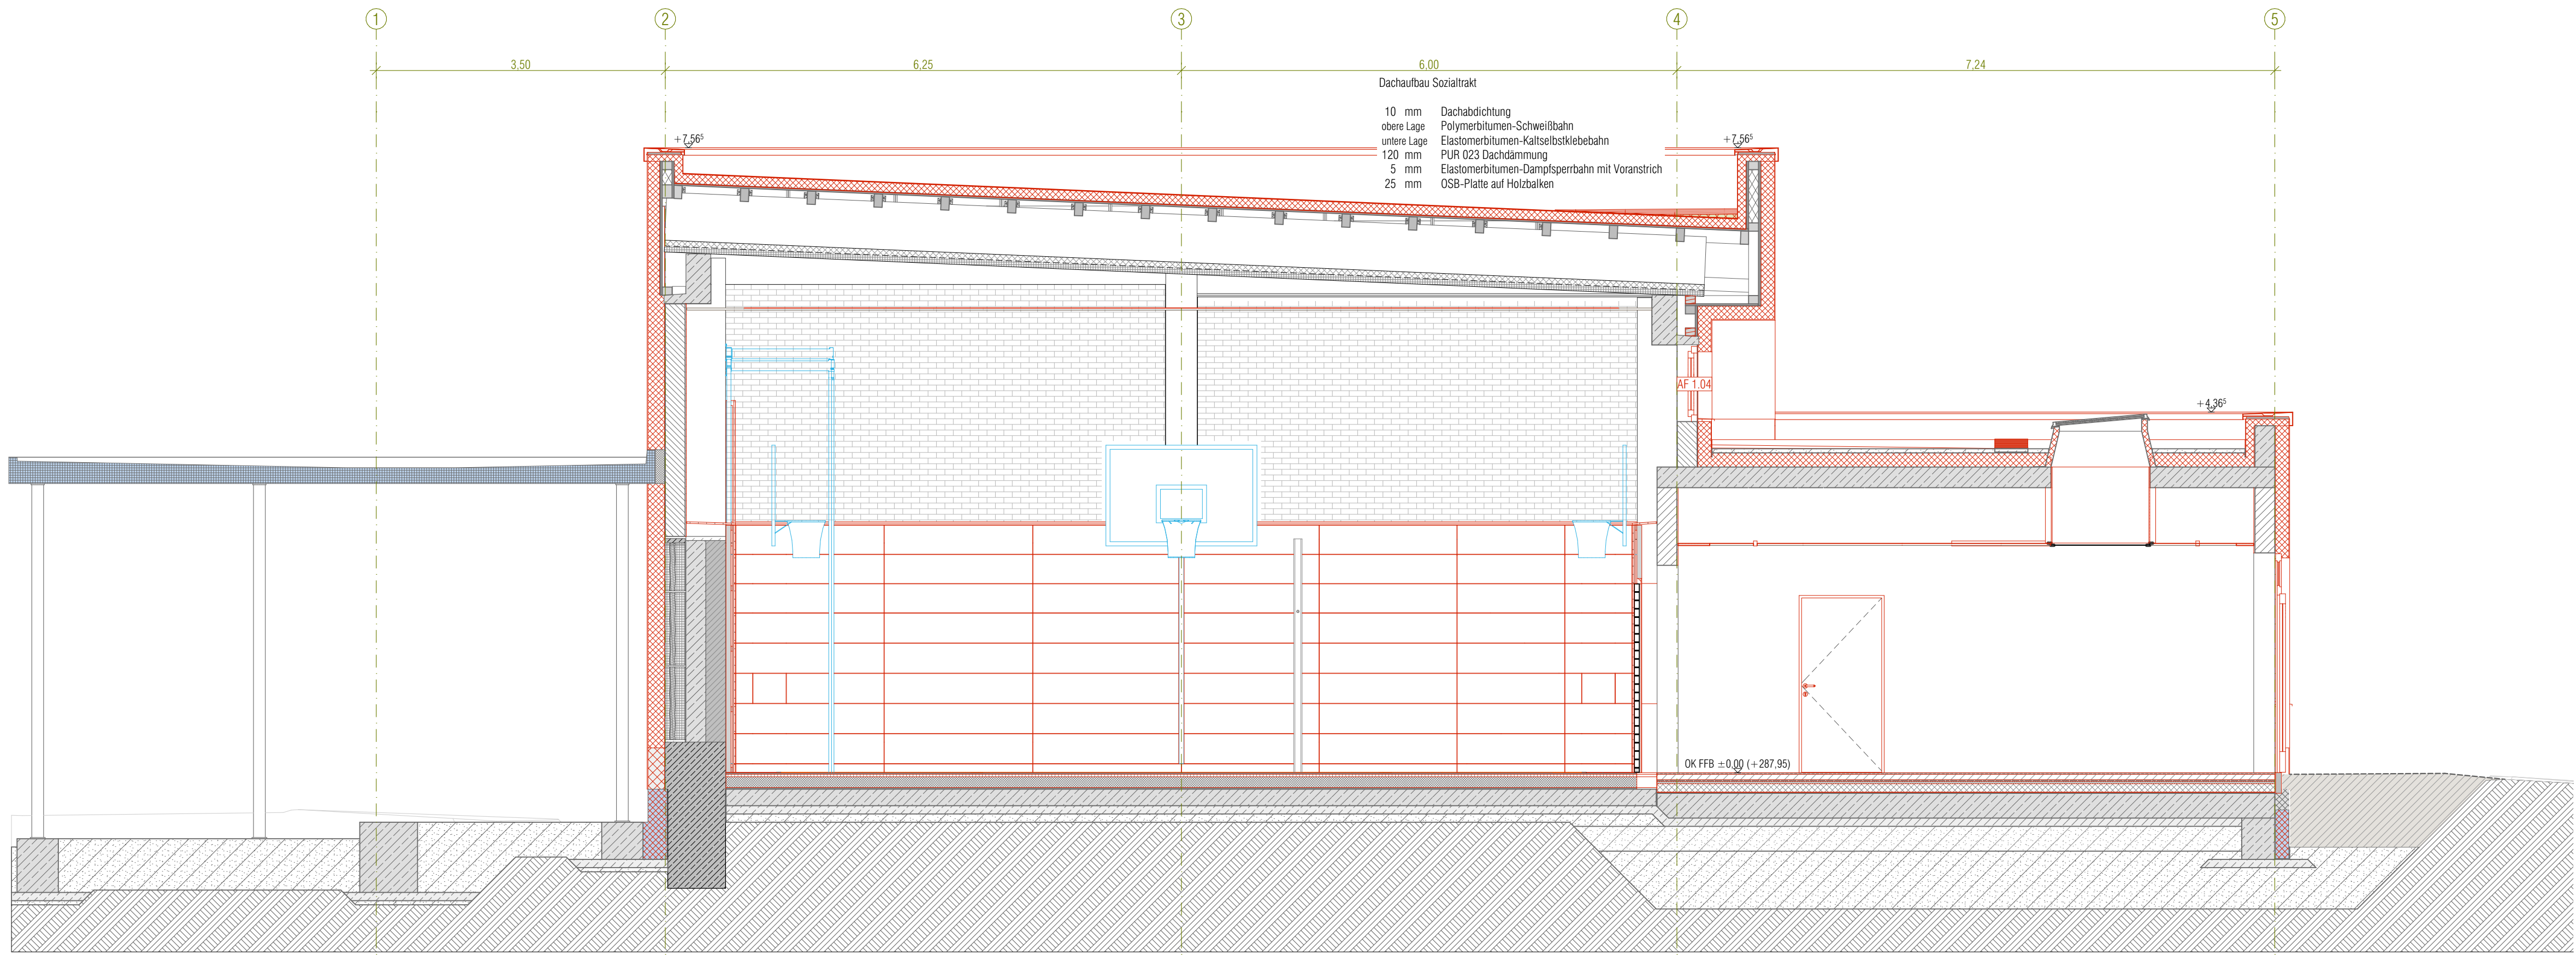

Schnitt C-C

Legende	
Neubau	Brandschutzanforderungen
KS-Mauerwerk	Wand ft (F90)
KS-Mauerwerk SFK 20	Wand ft + m (F90 + M)
Stahlbeton	Wand H (F60)
unbewehrter Beton	Wand H (F30)
WDVS / Dämmschicht	Brandwand
Trockenbauwand	
Bestand	Durchbrüche
Massivwand (Stb./MW)	Ausführung durch Hausdurchdringung (nur zur Information)
Leichte Trennwand	Ausführung durch Rohbau Trennwand
Abbruch	
Massivwand (Stb./MW)	WD - Wandschaden (Stb./MW bzw. Durchmesser)
Leichte Trennwand	KB - Kernbohrung (Durchmesser)
statische Position	WS - Wandschleif (Stb./MW/Teile)
	DD - Deckenschlitz (Stb./MW/Teile bzw. Durchmesser/Teile)
	DS - Deckenschlitz (Stb./MW/Teile bzw. Durchmesser/Teile)
	BD - Bodenschlitz (Stb./MW/Teile bzw. Durchmesser/Teile)
	BS - Bodenschlitz (Stb./MW/Teile bzw. Durchmesser/Teile)
	E Elektro L Lüftung H Heizung S Sanitär

Plan gilt nur in Verbindung mit den Ausführungsunterlagen der Fachpläne.

Sämtliche Maße sind vom Unternehmer eigenverantwortlich am Bau zu prüfen. Bei Unstimmigkeiten ist die Bauleitung sofort zu informieren.

Tür- und Brüstungshöhen beziehen sich auf OK Fertigfußboden und sind als Rohbaumale angegeben.

Notierung	± 0,00 = OK FFB EG = 287.95 (DHNH92)	
-----------	--------------------------------------	--

Index	Änderungen/ Inhalt	Datum	Gez.
-------	--------------------	-------	------

Planierung 272-2 A ### Schnitt A, B, C Ausbau 3100

Bevorhaben	272-2 Evangelische Regelschule Gotha 2.BA Umbau Sporthalle und Neubau Mensa, Verbinder
Anschrift	Langensalzaer Straße 72, 99667 Gotha
Kassier	Gemarkung Gotha, Flur 27, Flurstück 303/61, Teilfläche 303/70
Übersichtsplan	

Bauherr	Evangelische Schulstiftung in Mitteldeutschland St. Johannes	Name	Unterschrift
Nutzer	Evangelische Regelschule Gotha Langensalzaer Straße 72, 99667 Gotha	Name	Unterschrift
Einwurfsverleaser	nitschke+kollegen architekten gmbh Behndorfer Allee 8 99425 Weimar Tel. 0361-789 718 11 Fax 0361-789 718 16 info@schulstiftung-ekm.de	Name	Unterschrift
Fachplaner	Tragwerksplanung IBB Ingenieurbüro Bauwesen Krüger, Jungmann und Partner GmbH HLS-Planung E-P-Planung E-L-Planung Steinigung Planung GmbH & CoKG Aukentrop W&B Miting & Rietig Landschaftsarchitekten Broschieren nitschke+kollegen architekten gmbh		
Plan	Schnitte A, B, C Ausbau NUR FÜR AUSSCHREIBUNG	Plangröße A1 1350 x 594 Maßstab 1:50 Prospekt 05.02.2026	
Phase	Ausführungsplanung	Index	
Bearbeiter	Schreiber Dabelstein Merk	Plannummer 3100	