
Anlage 6

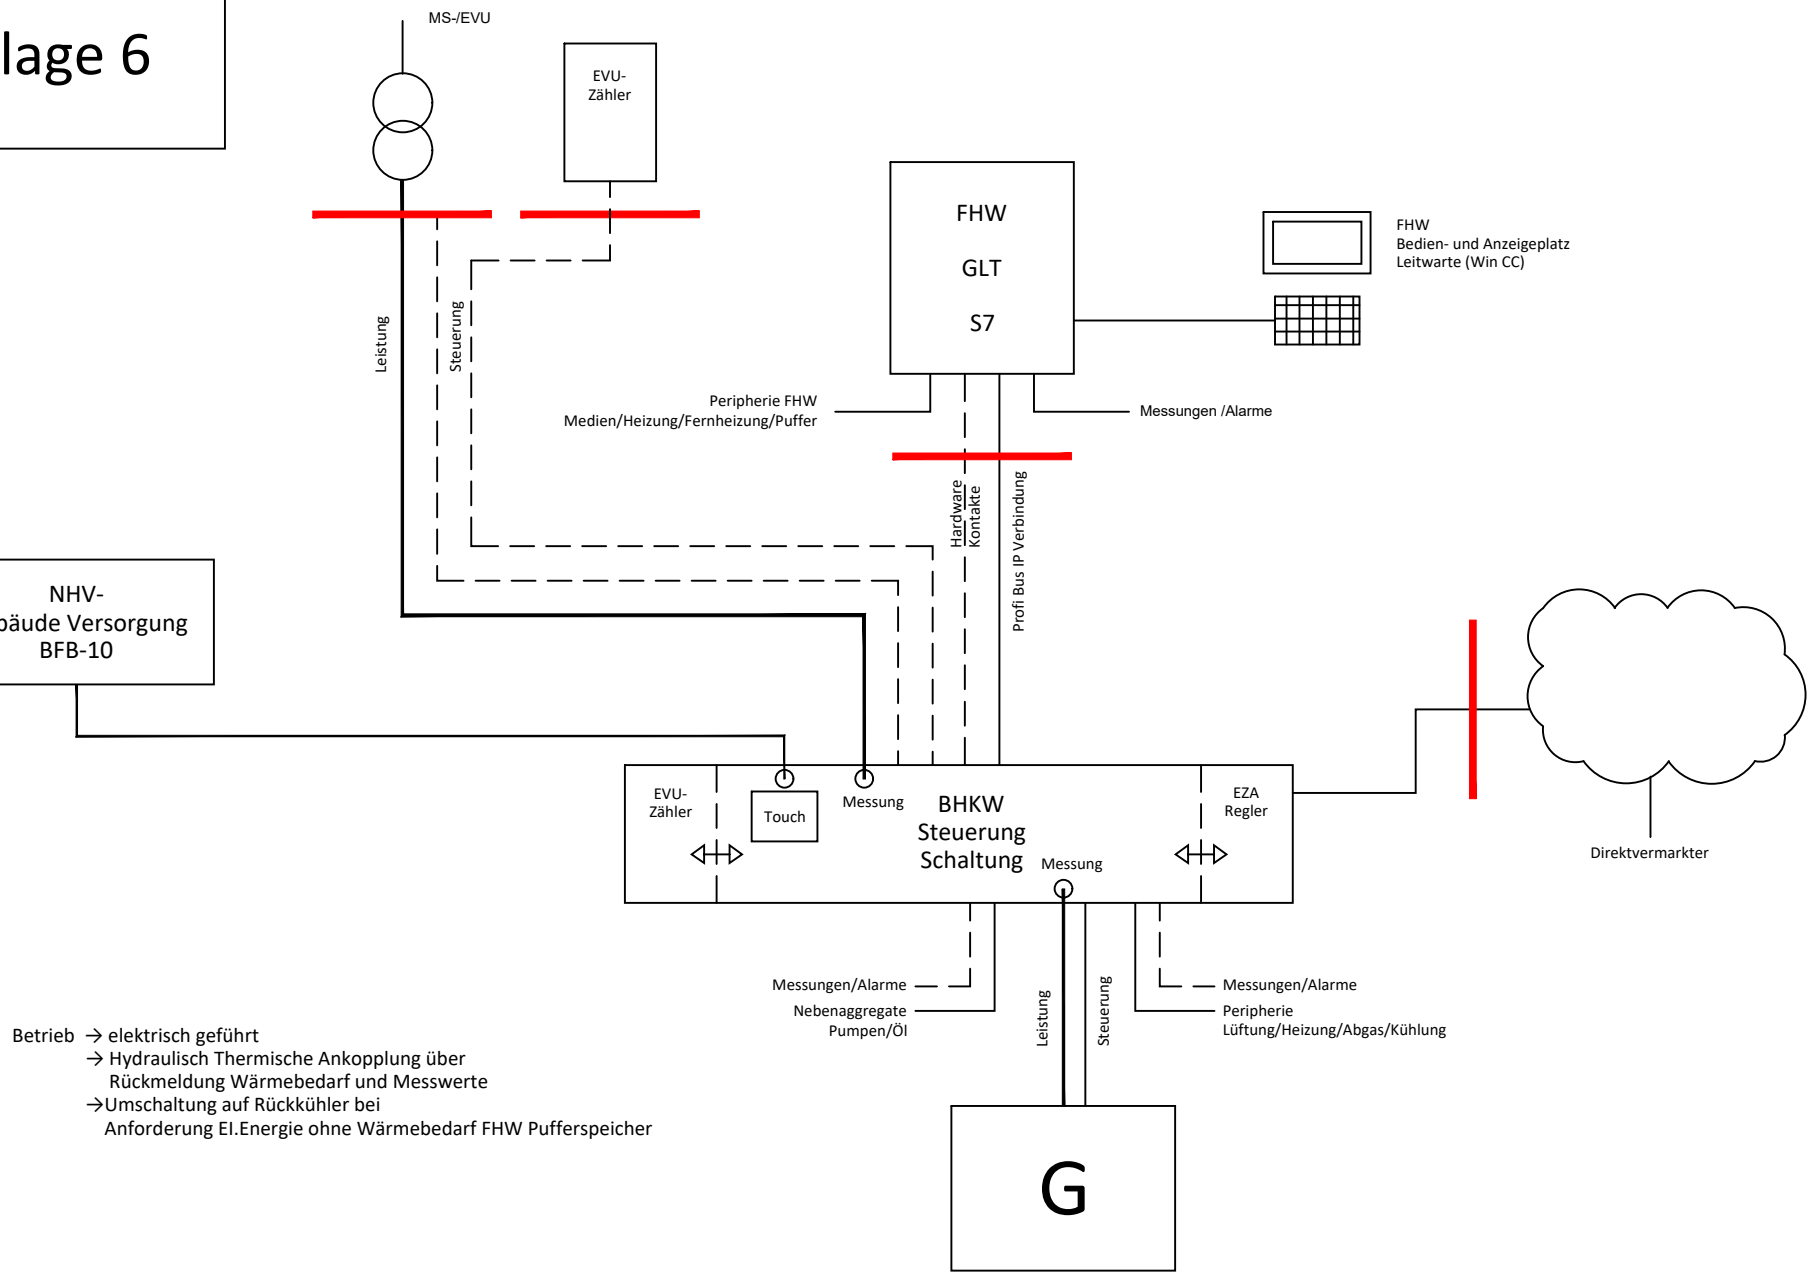

Betrieb → elektrisch geführt
→ Hydraulisch Thermische Ankopplung über Rückmeldung Wärmebedarf und Messwerte
→Umschaltung auf Rückkühler bei Anforderung EI.Energie ohne Wärmebedarf FHW Pufferspeicher

C			Datum	19.11.2026	Projekt Fernheizwerk Erneuerung BHKW	big	Plan Übersicht Schnittstellen Leittechnik	Projekt / Kommision Erneuerung BHKW Zeichnungsnummer Anlage 6	Layout A4
B			Bearb.	JW					
A			Plot	19.11.2026					
Änderung	Datum	Name	Name	HB					