


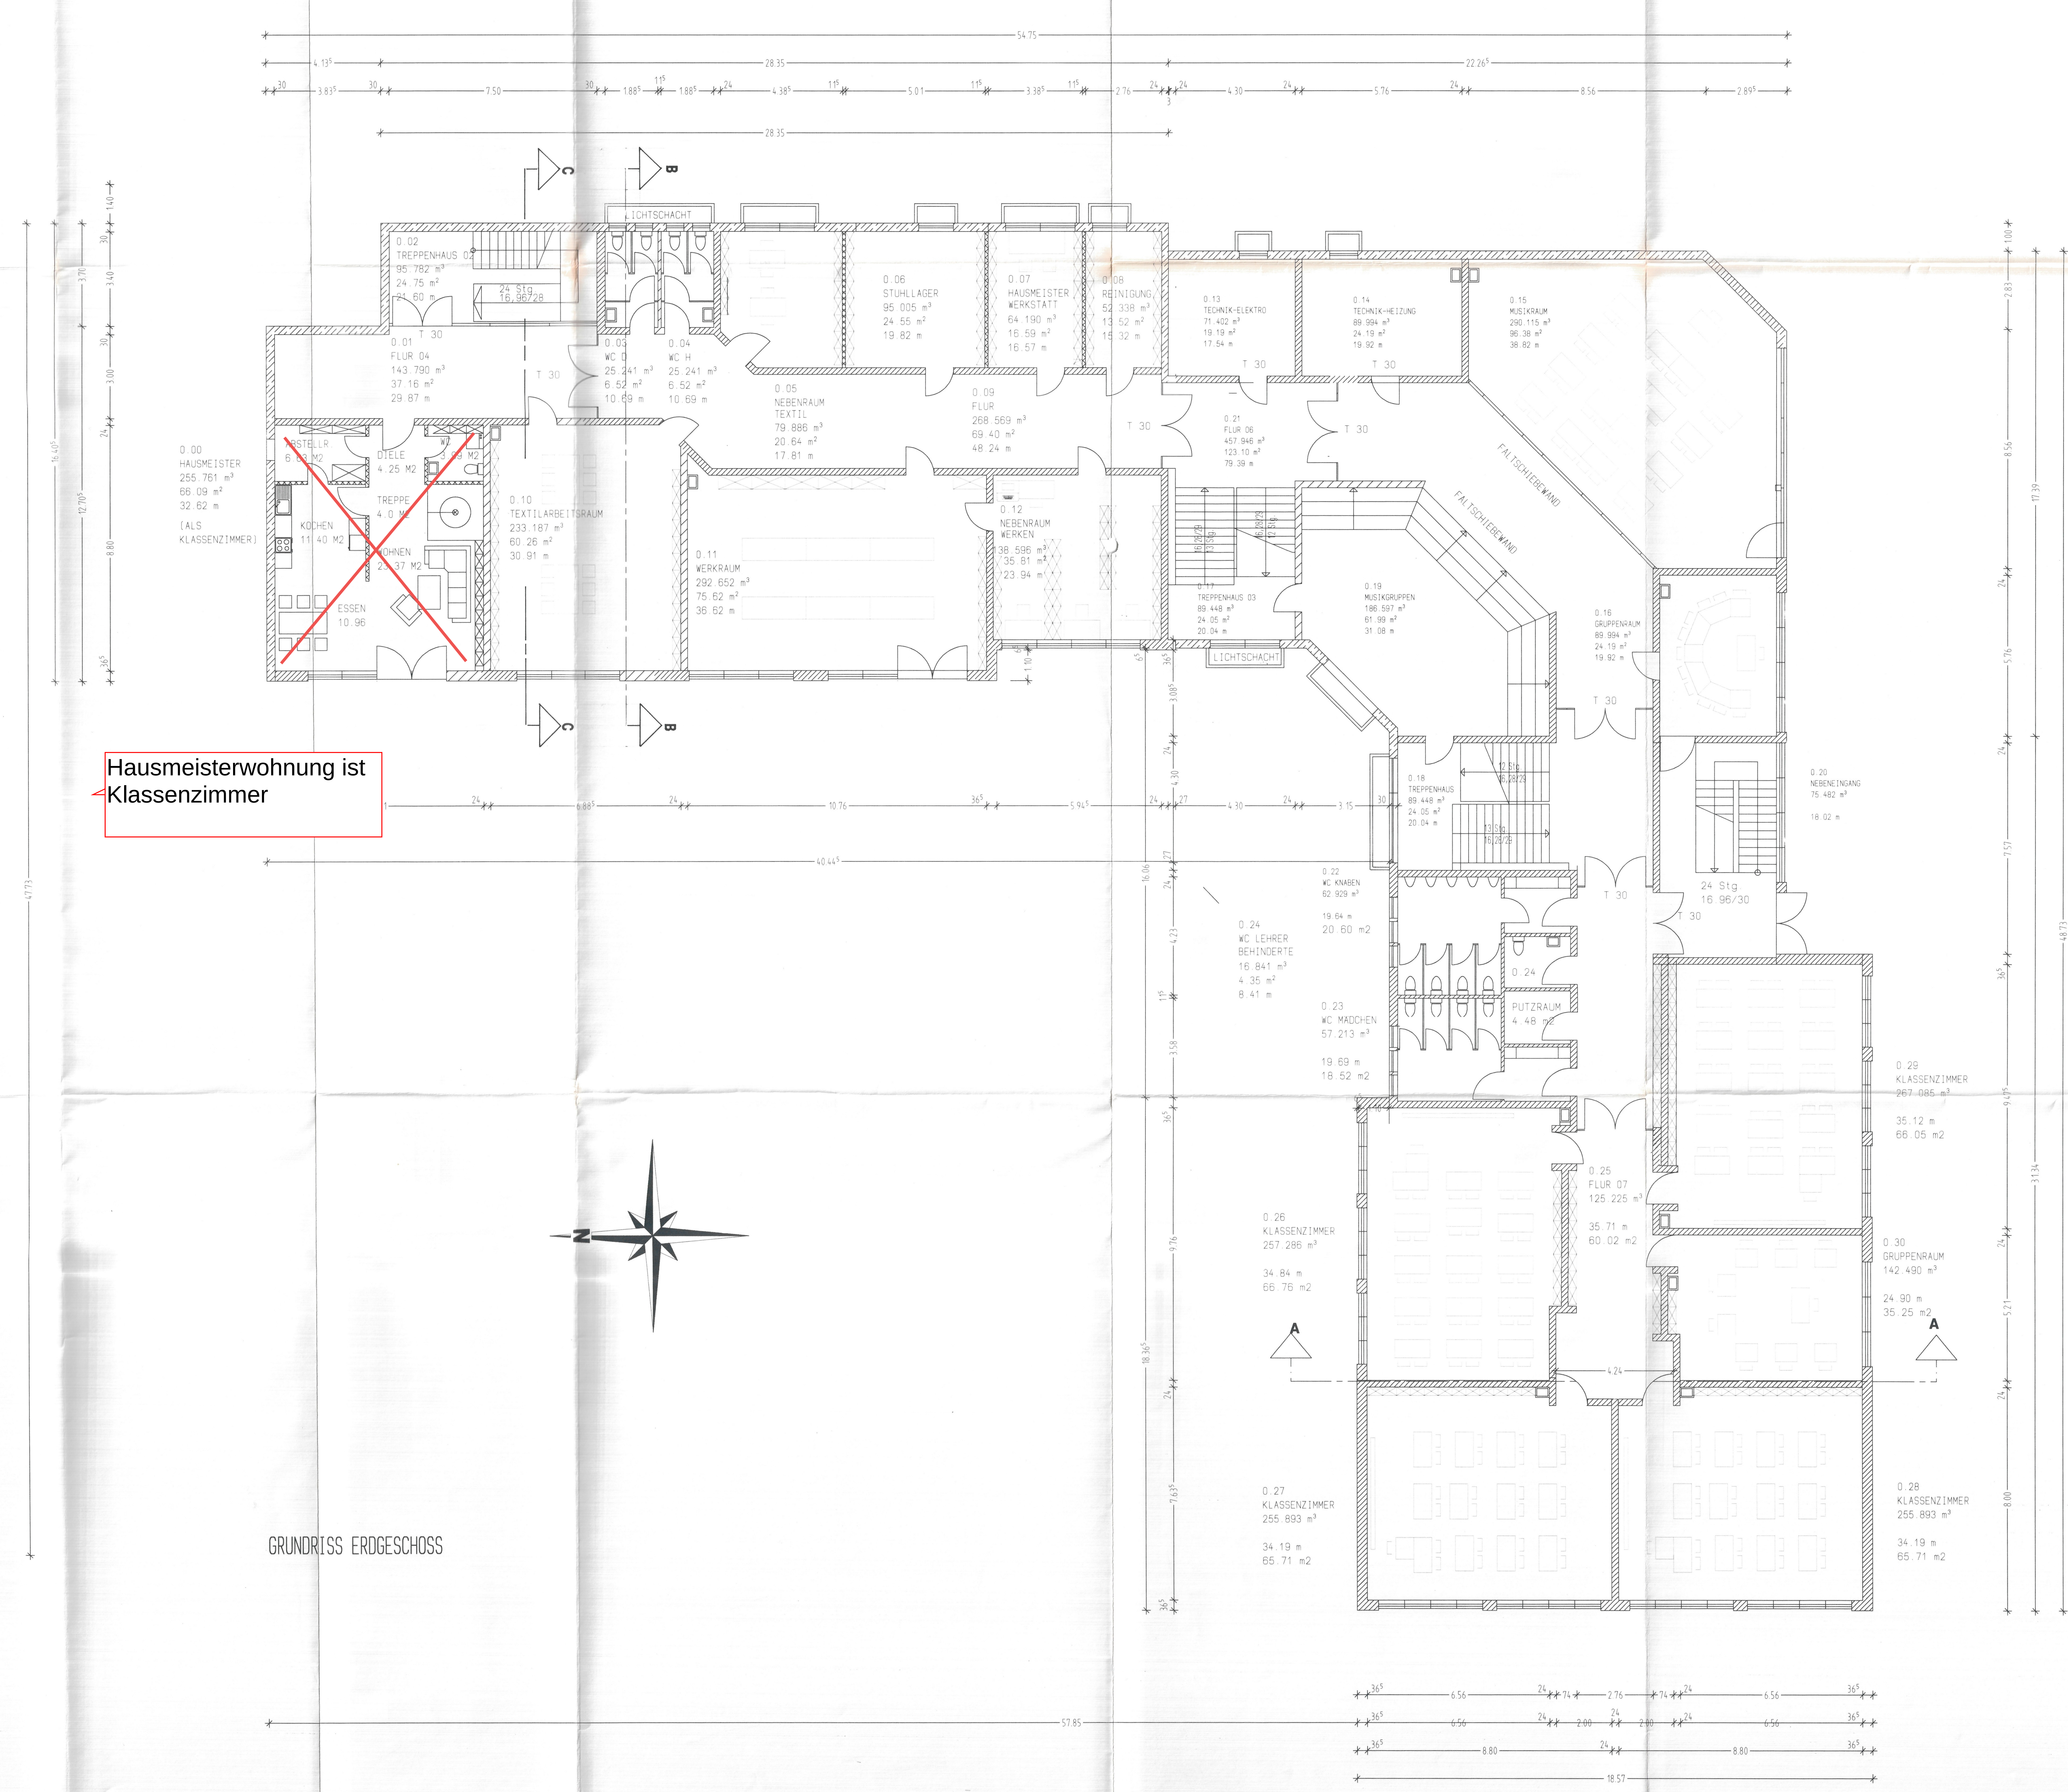

EINGABEPLAN M 1 : 100

BAUVORHABEN: NEUBAU EINER GRUND-UND TEILHAUPTSCHULE
IN ROHRDORF - GEMEINDE ROHRDORF
GEMARKUNG ROHRDORF FL ST. 477, 478, 479

DARSTELLUNG: ERDGESCHOSS
BAUHERR: GEMEINDE ROHRDORF
ST. JAKOBUS-PLATZ 2
83101 ROHRDORF

NACHBARN: FL ST. 476
FL ST. 487
FL ST. 3459
FL ST. 482
FL ST. 481
FL ST. 481
FL ST.

PLANFERTIGER: ROLAND RICHTER
SAGEWERKSTRASSE
83395 FREILASSEN

Landratsamt Rosenheim
Landrat: Dr. G. H. H. H.
Baurechtlich genehmigt
mit Bescheid vom 25. SEP. 1997

Kreisbauabteilung
LA 11.11.1997

ROLAND RICHTER
SAGEWERKSTRASSE
83395 FREILASSEN
171 870
ROHRDORF, DEN 26.08.1997
ROHRDORF, DEN 23.06.1997