


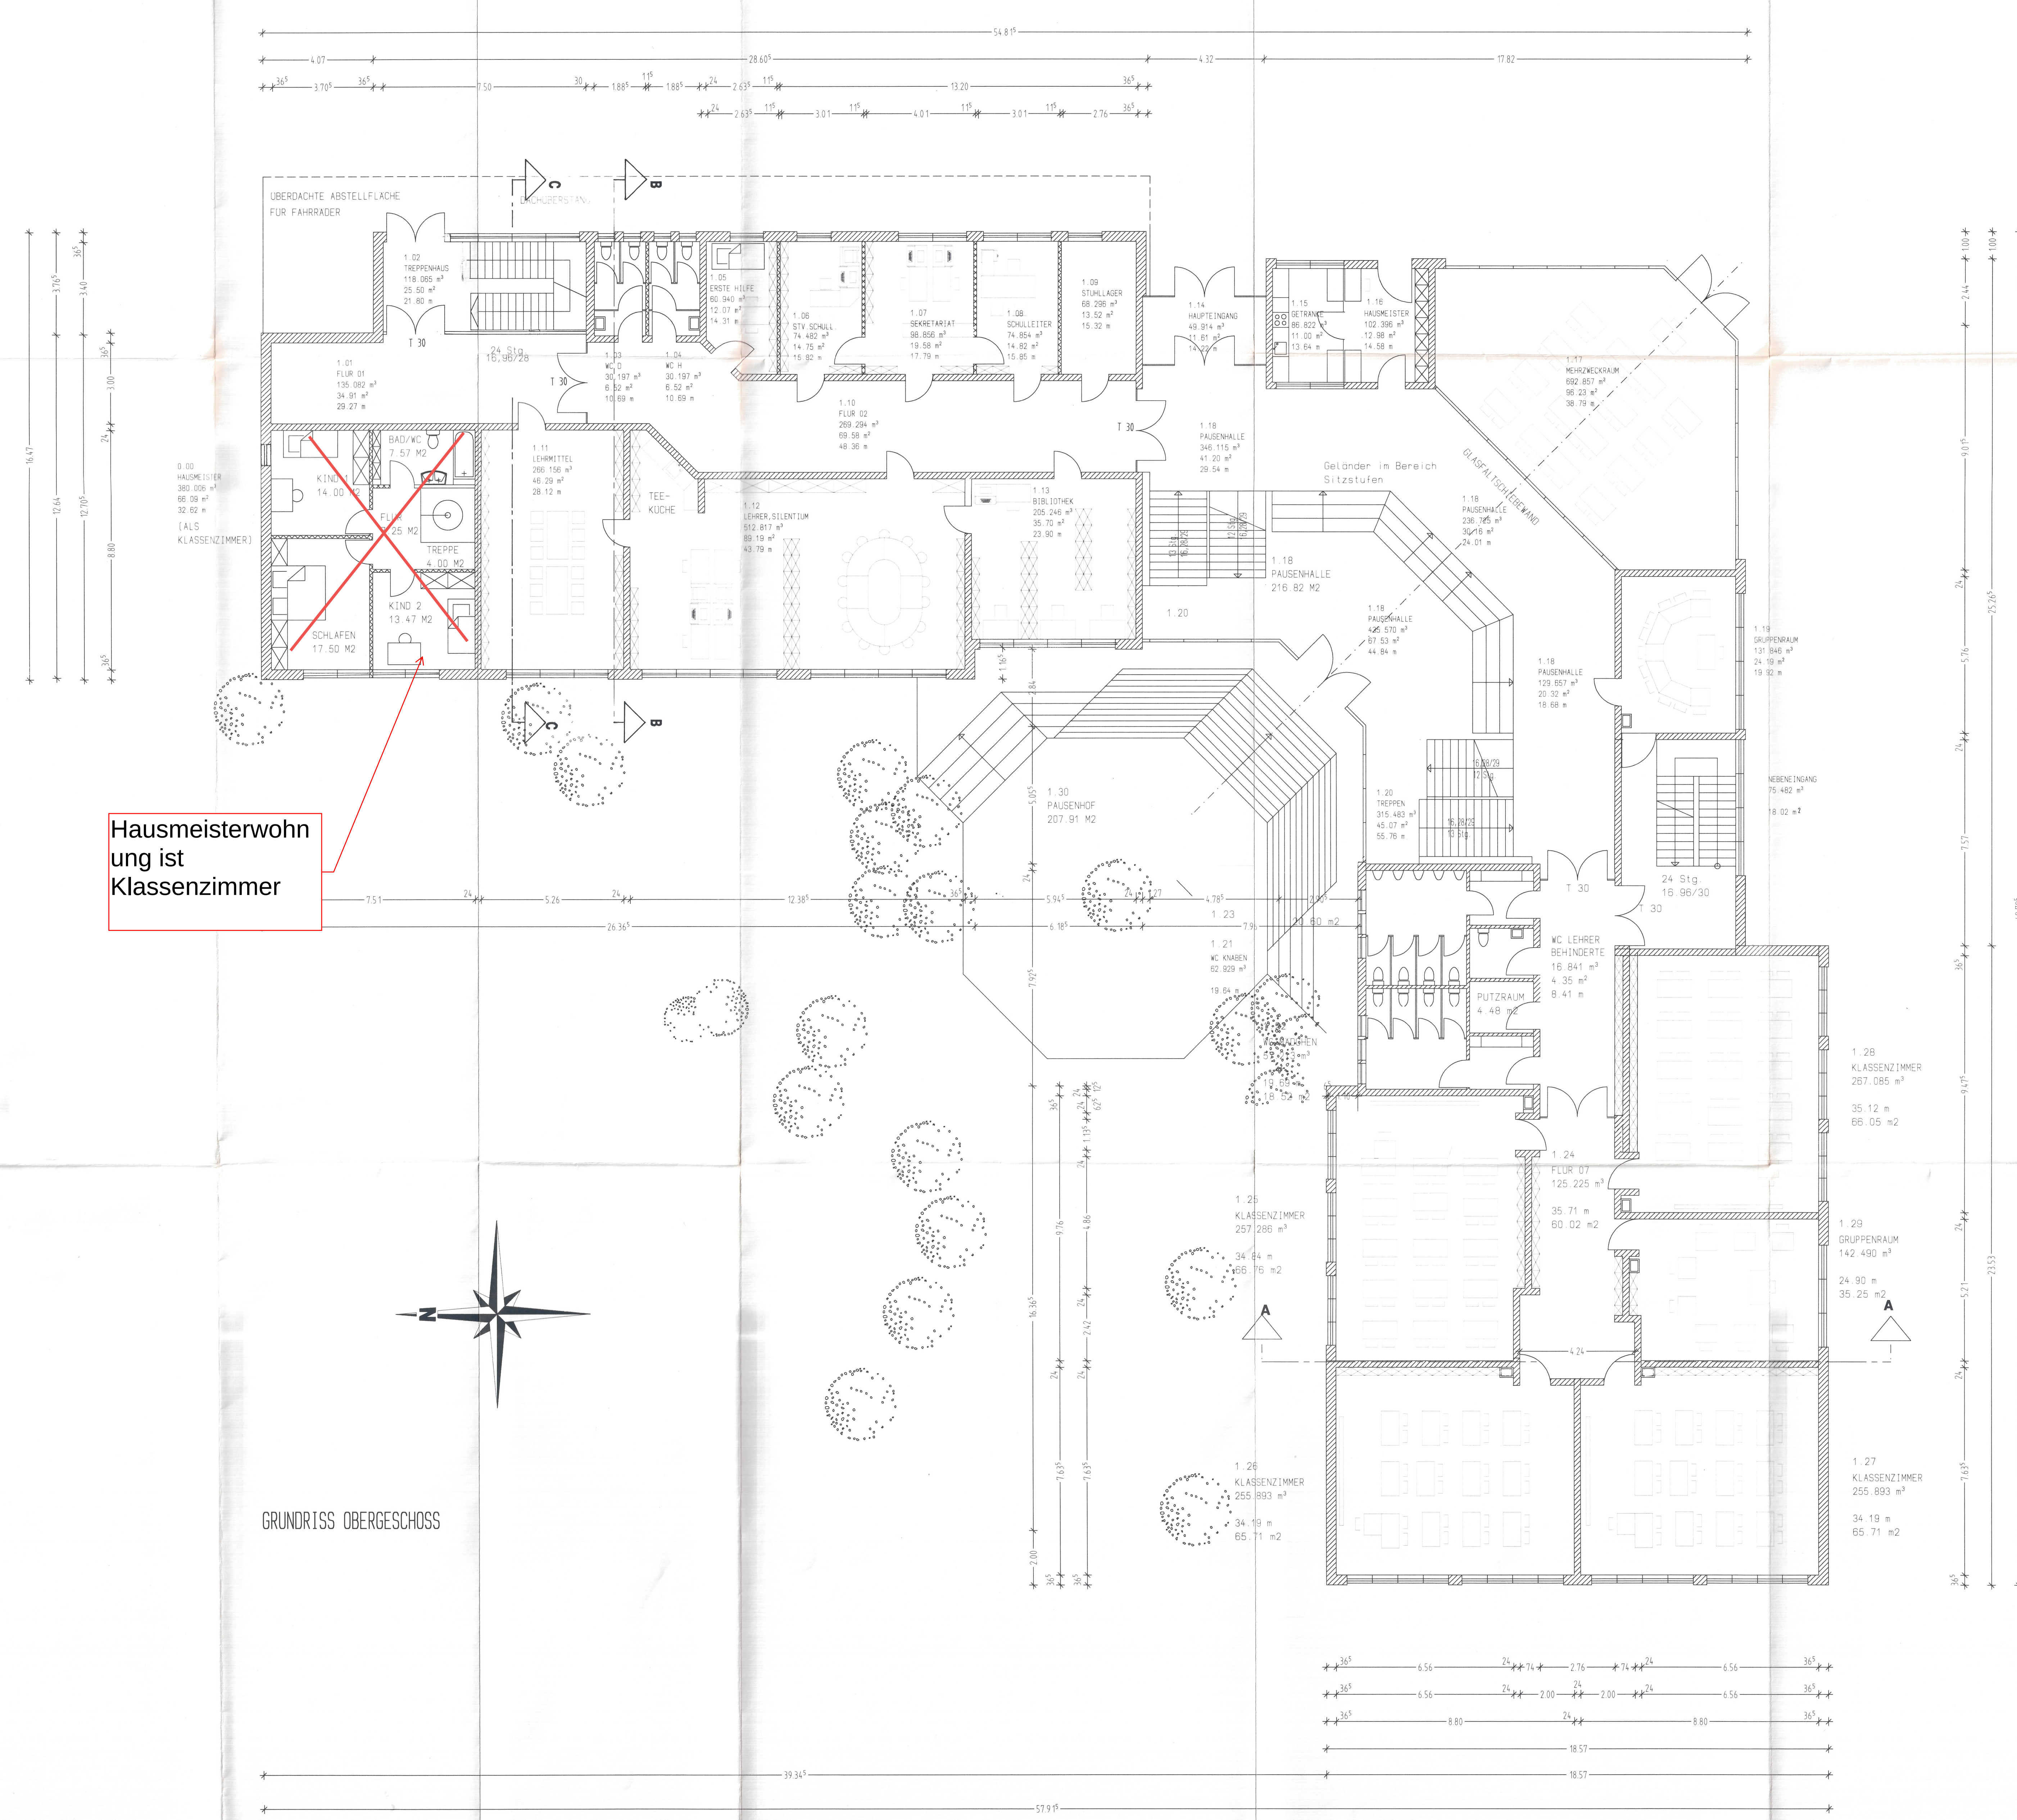

Hausmeisterwohn-ung ist Klassenzimmer

GRUNDRISS OBERGESCHOSS

EINGABEPLAN

M 1 : 100

BAUVORHABEN: NEUBAU EINER GRUND-UND TEILHAUPTSCHULE
IN ROHRDORF - GEMEINDE ROHRDORF
GEMARKUNG ROHRDORF FL ST 477, 478, 479

DARSTELLUNG: OBERGESCHOSS

BAUHERR: GEMEINDE ROHRDORF
ST. JAKOBUS-PLATZ
83101 ROHRDORF

NACHBARN:

FL ST 476

FL ST 487

FL ST 3459

FL ST 482

FL ST 481

FL ST 481

FL ST

PLANFERTIGER: ROLAND RICHTER INGENIEUR
SAGEWERKSTRASSE 24
83395 FREILASSING



Landratsamt Rosenheim
Bauplan Nr. JS82-99-45
Baurechtlich genehmigt
mit Bescheid vom 2.5. SEP. 1997

Kreisbauernverband
13. SEP. 1997
i.A.

