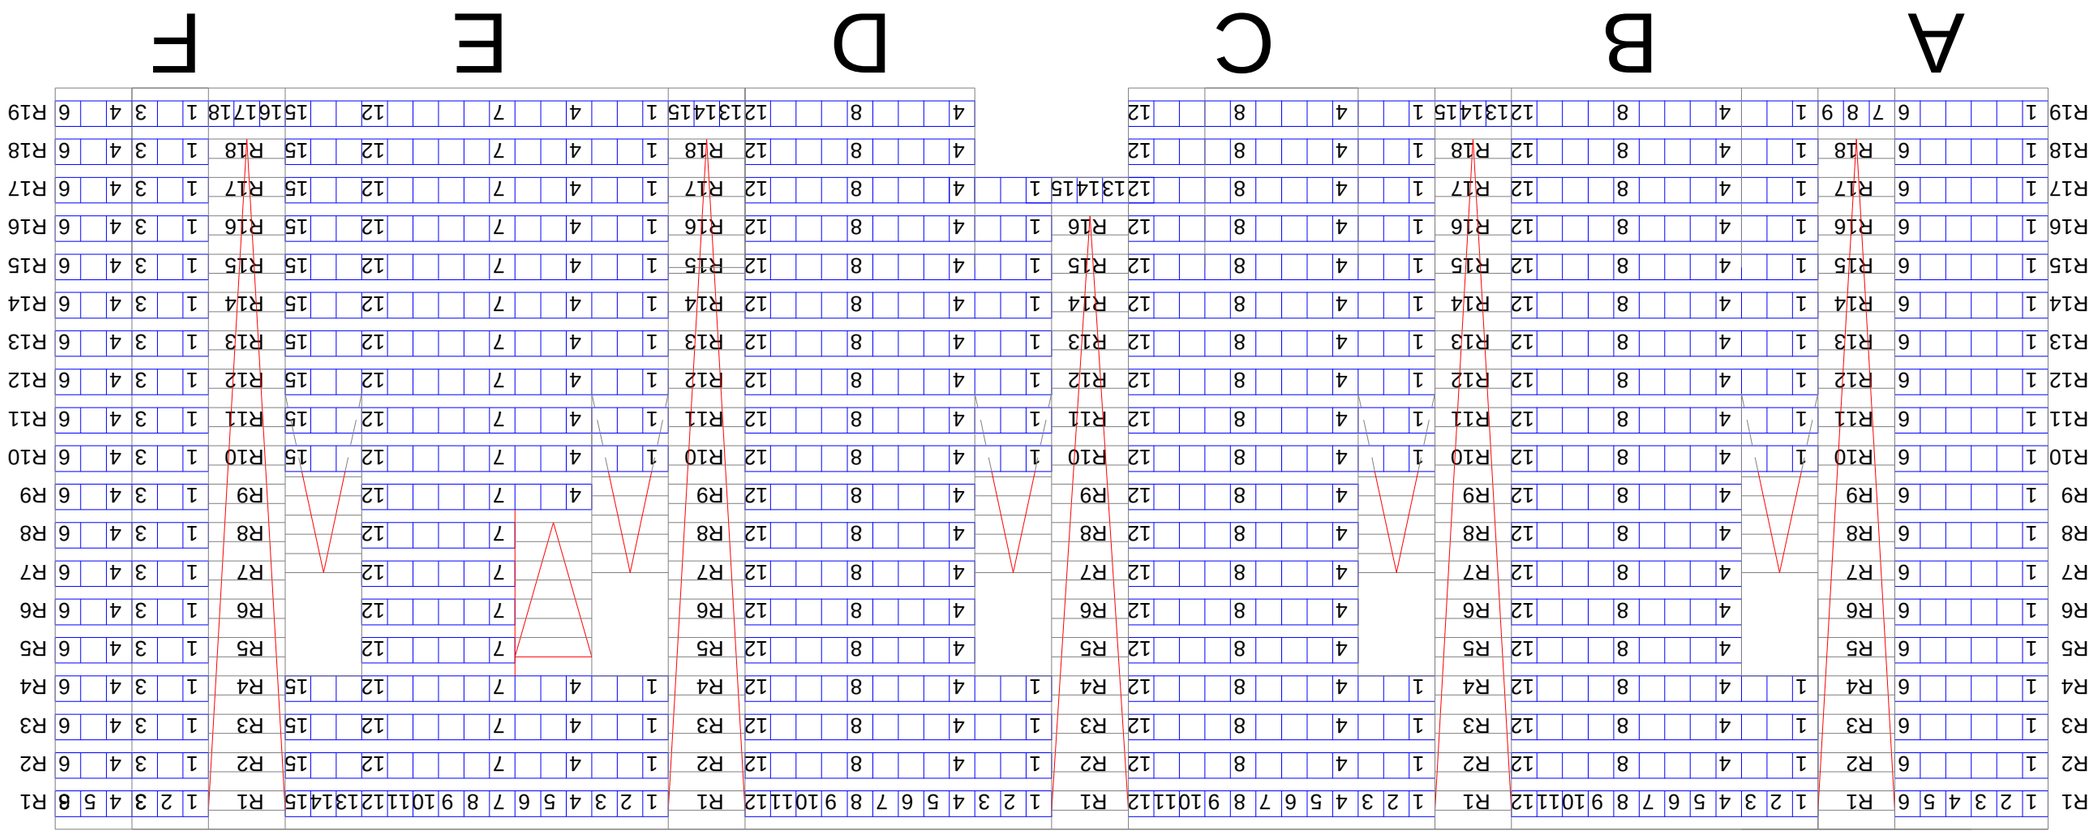

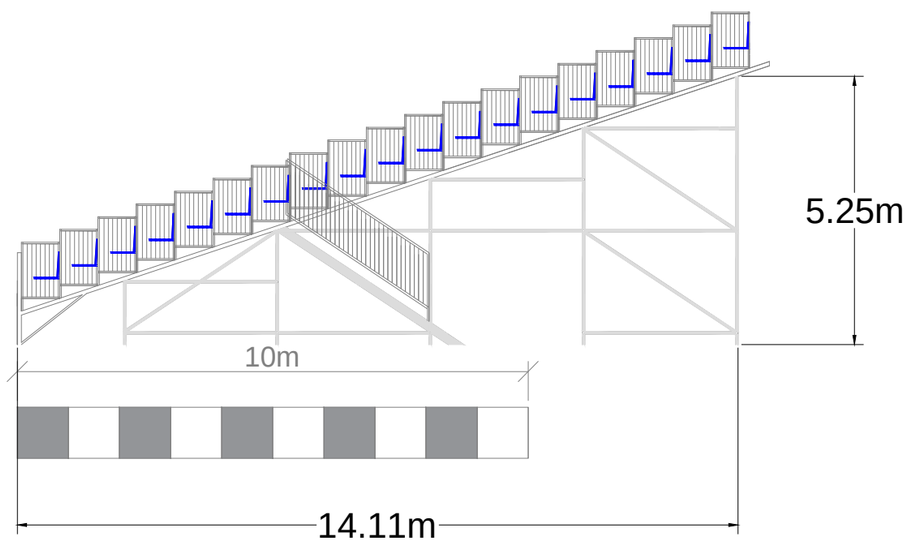

Veranstaltung

Tribünenansichten

Die Unterlagen sind vertraulich zu behandeln, urheberrechtlich geschützt und Eigentum der GWG mbH.
Die Vervielfältigung und Weitergabe ist lediglich mit Genehmigung der GWG mbH erlaubt, andernfalls unzulässig und strafbar.
Alle Maße sind eigenverantwortlich am Bau zu nehmen und im Plan zu überprüfen.

Veranstaltungsdatum	Veranstaltungsort	Veranstalter	Erstelldatum	Änderungsdatum	Maßstab
	LOKHALLE Göttingen Bahnhofsallee 1 37081 Göttingen		08.07.2026		1:120
			Ersteller A. Kropf	Bearbeiter	

LOKHALLE

Industrielocation
GÖTTINGEN

Planinhalt
Sporttribüne Nord 1.119 PAX