Übersichtsplan Stadthalle Göttingen

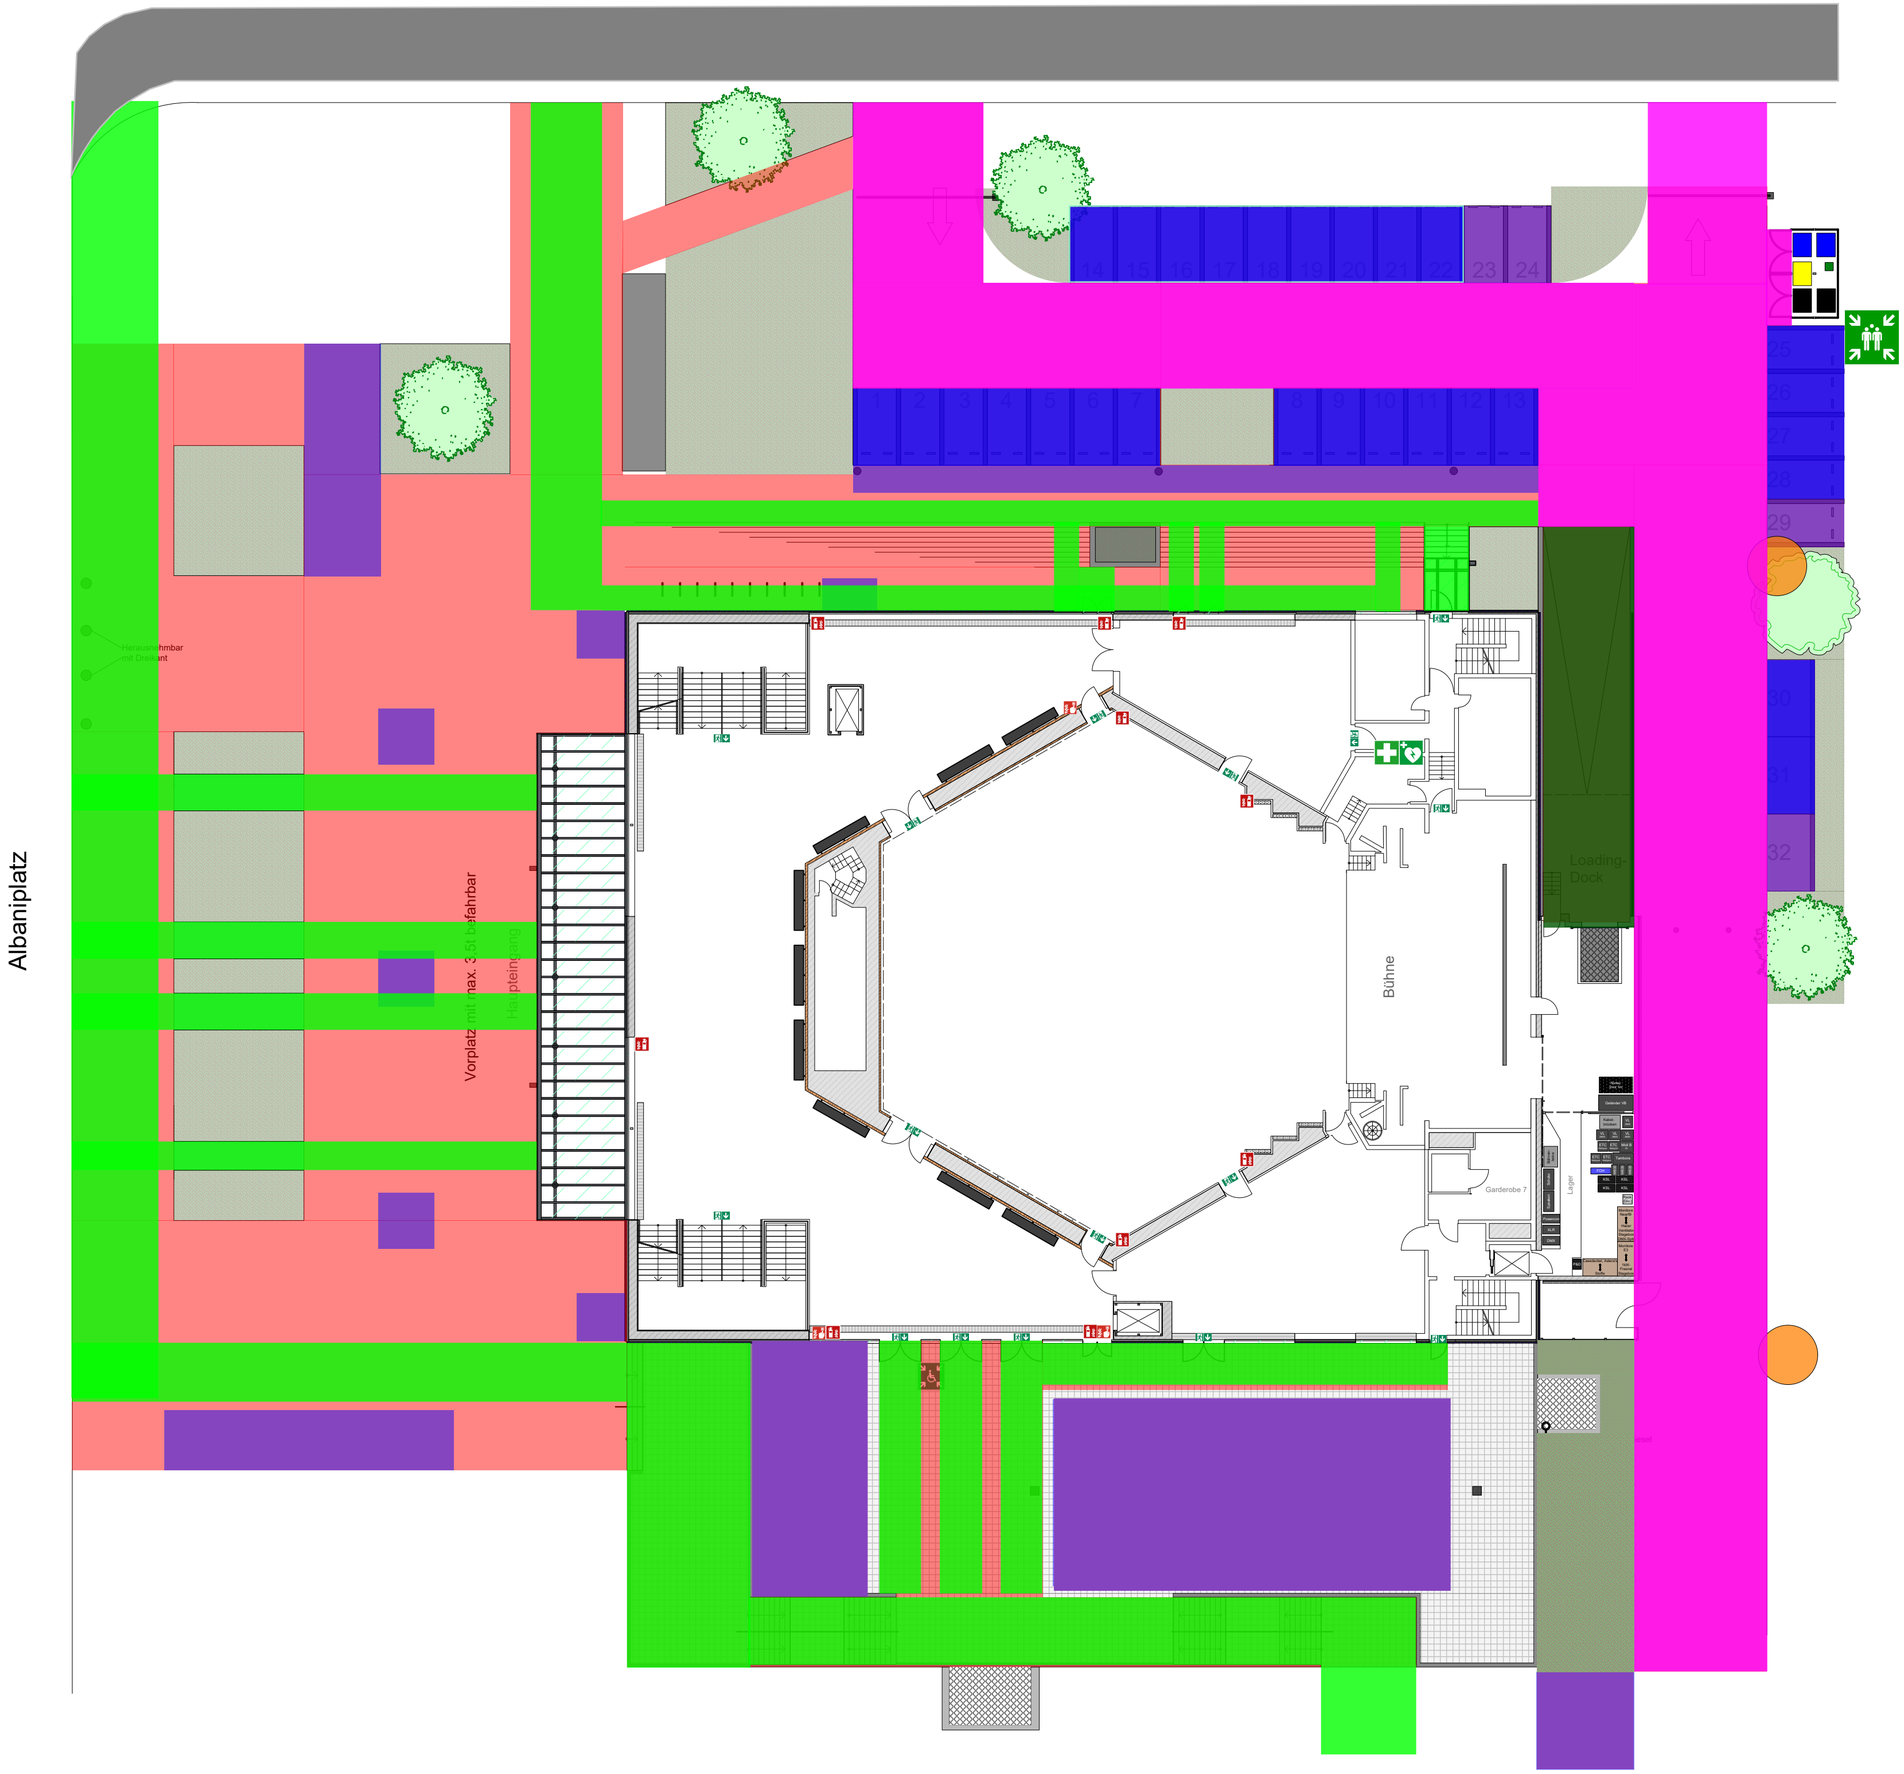

- Fluchtwege
- Parkplätze
- Fahrbereiche
- Rampe
- Fläche zur Anhäufung
- Stellmöglichkeit Streugut