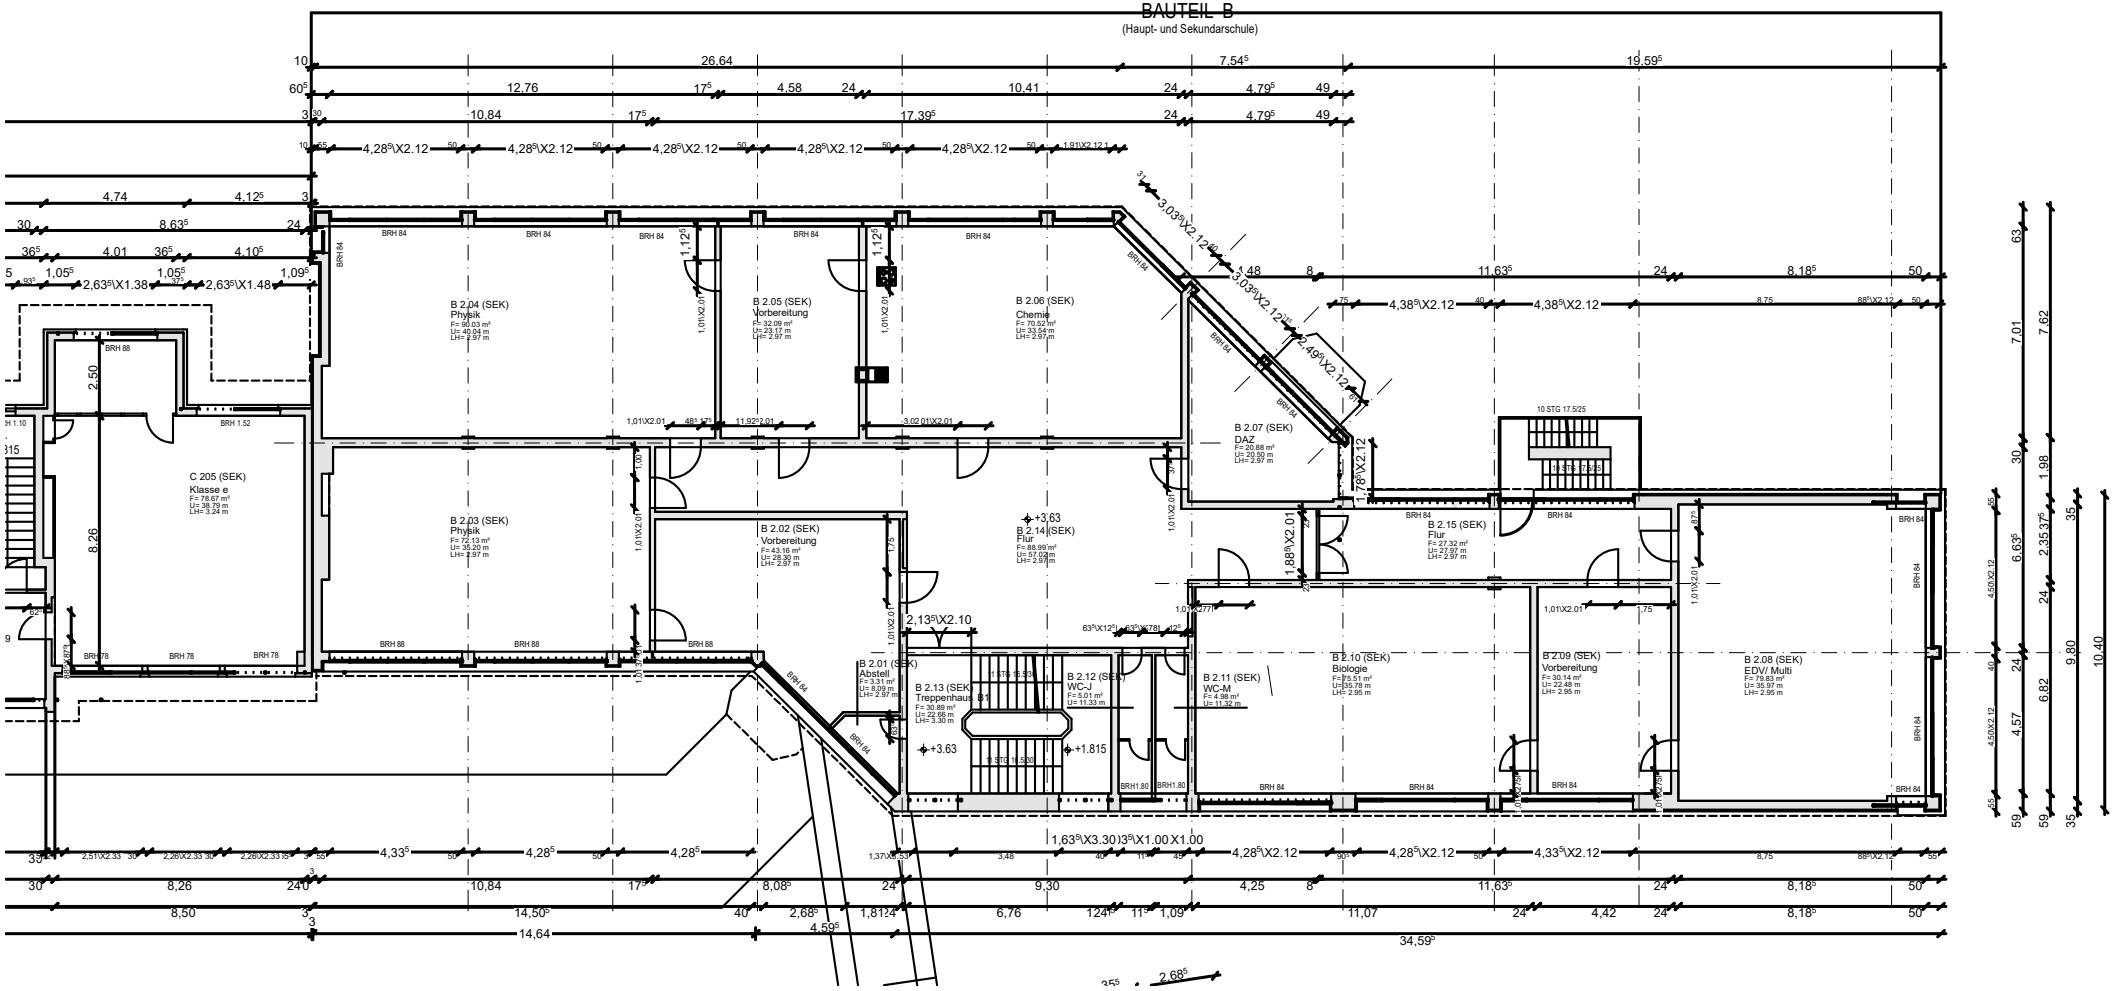
BAUTEIL B
(Haupt- und Sekundarschule)
B 2.04 (SEK)
Physik
F= 90.03 m²
U= 40.04 m
LH= 2.97 m
B 2.05 (SEK)
Vorbereitung
F= 32.09 m²
U= 23.17 m
LH= 2.97 m
B 2.06 (SEK)
Chemie
F= 70.52 m²
U= 33.54 m
LH= 2.97 m
B 2.07 (SEK)
DAZ
F= 20.88 m²
U= 20.50 m
LH= 2.97 m
C 205 (SEK)
Klasse e
F= 78.67 m²
U= 38.79 m
LH= 3.24 m
B 2.03 (SEK)
Physik
F= 72.13 m²
U= 35.20 m
LH= 2.97 m
B 2.02 (SEK)
Vorbereitung
F= 43.16 m²
U= 28.30 m
LH= 2.97 m
B 2.14 (SEK)
Flur
F= 88.99 m²
U= 57.03 m
LH= 2.97 m
B 2.15 (SEK)
Flur
F= 27.32 m²
U= 27.97 m
LH= 2.97 m
B 2.01 (SEK)
Abstell
F= 3.31 m²
U= 8.09 m
LH= 2.97 m
B 2.13 (SEK)
Treppenhaus
F= 30.89 m²
U= 22.66 m
LH= 3.30 m
B 2.12 (SEK)
WC-J
F= 5.01 m²
U= 11.33 m
B 2.11 (SEK)
WC-M
F= 4.98 m²
U= 11.32 m
B 2.10 (SEK)
Biologie
F= 75.51 m²
U= 35.78 m
LH= 2.95 m
B 2.09 (SEK)
Vorbereitung
F= 30.14 m²
U= 22.48 m
LH= 2.95 m
B 2.08 (SEK)
EDV/ Multi
F= 79.83 m²
U= 35.97 m
LH= 2.95 m
+3.63
+1.815
26.64
7.54
19.59
34.59