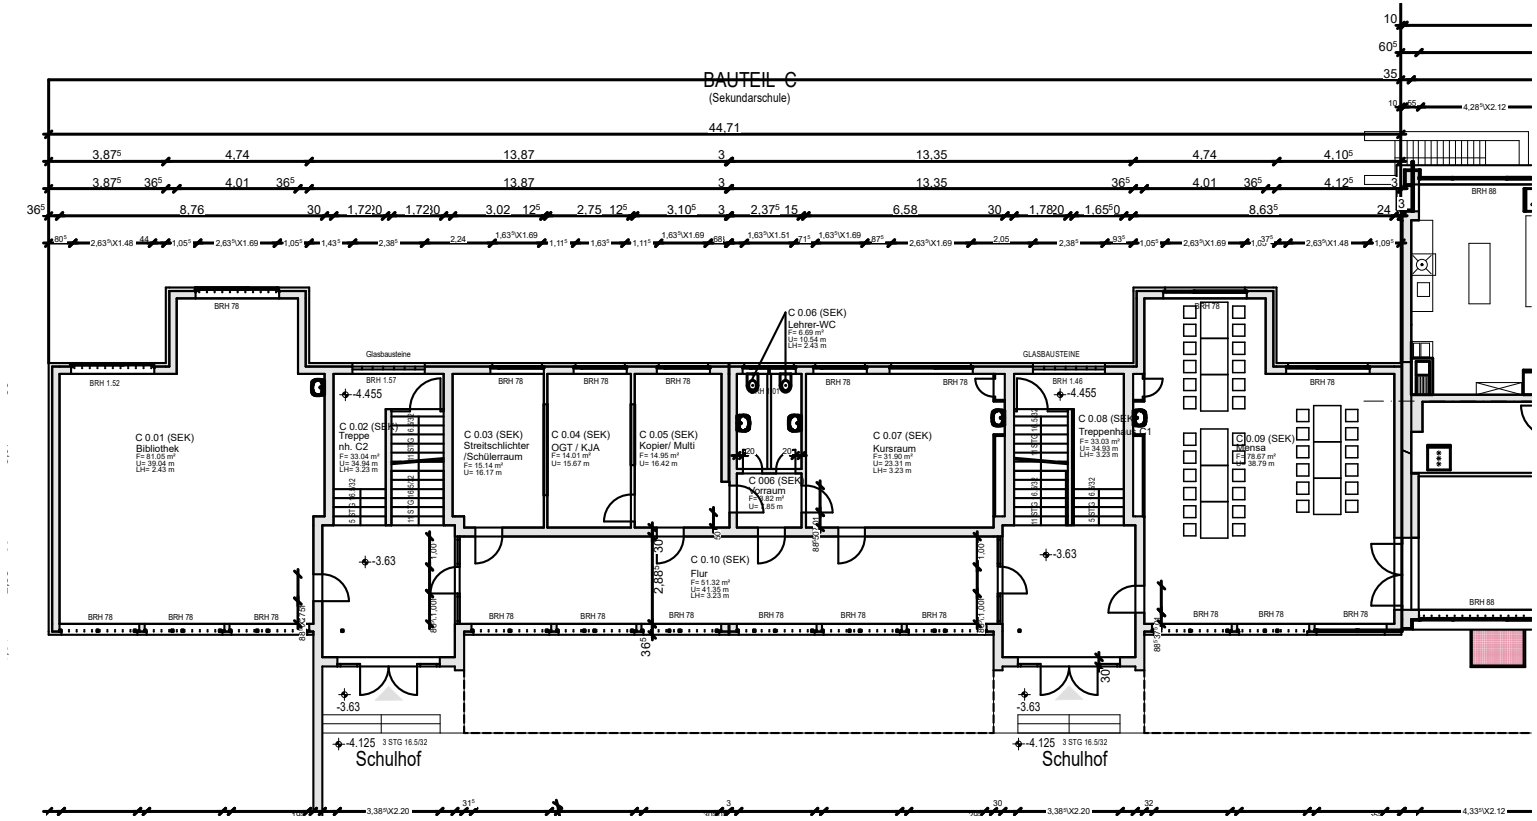
BAUTEIL C
(Sekundarschule)
44,71
C 0.01 (SEK)
Bibliothek
C 0.02 (SEK)
Treppe
nh. C2
C 0.03 (SEK)
Streitschlichter
/Schülerraum
C 0.04 (SEK)
OGT / KJA
C 0.05 (SEK)
Kopier/ Multi
C 0.06 (SEK)
Lehrer-WC
C 006 (SEK)
Vorraum
C 0.07 (SEK)
Kursraum
C 0.08 (SEK)
Treppenhaus 1.1
C 0.09 (SEK)
Mansa
C 0.10 (SEK)
Flur
Glasbausteine
GLASBAUSTEINE
-4.455
-3.63
-4.125
3 STG 16.5/32
Schulhof
Schulhof