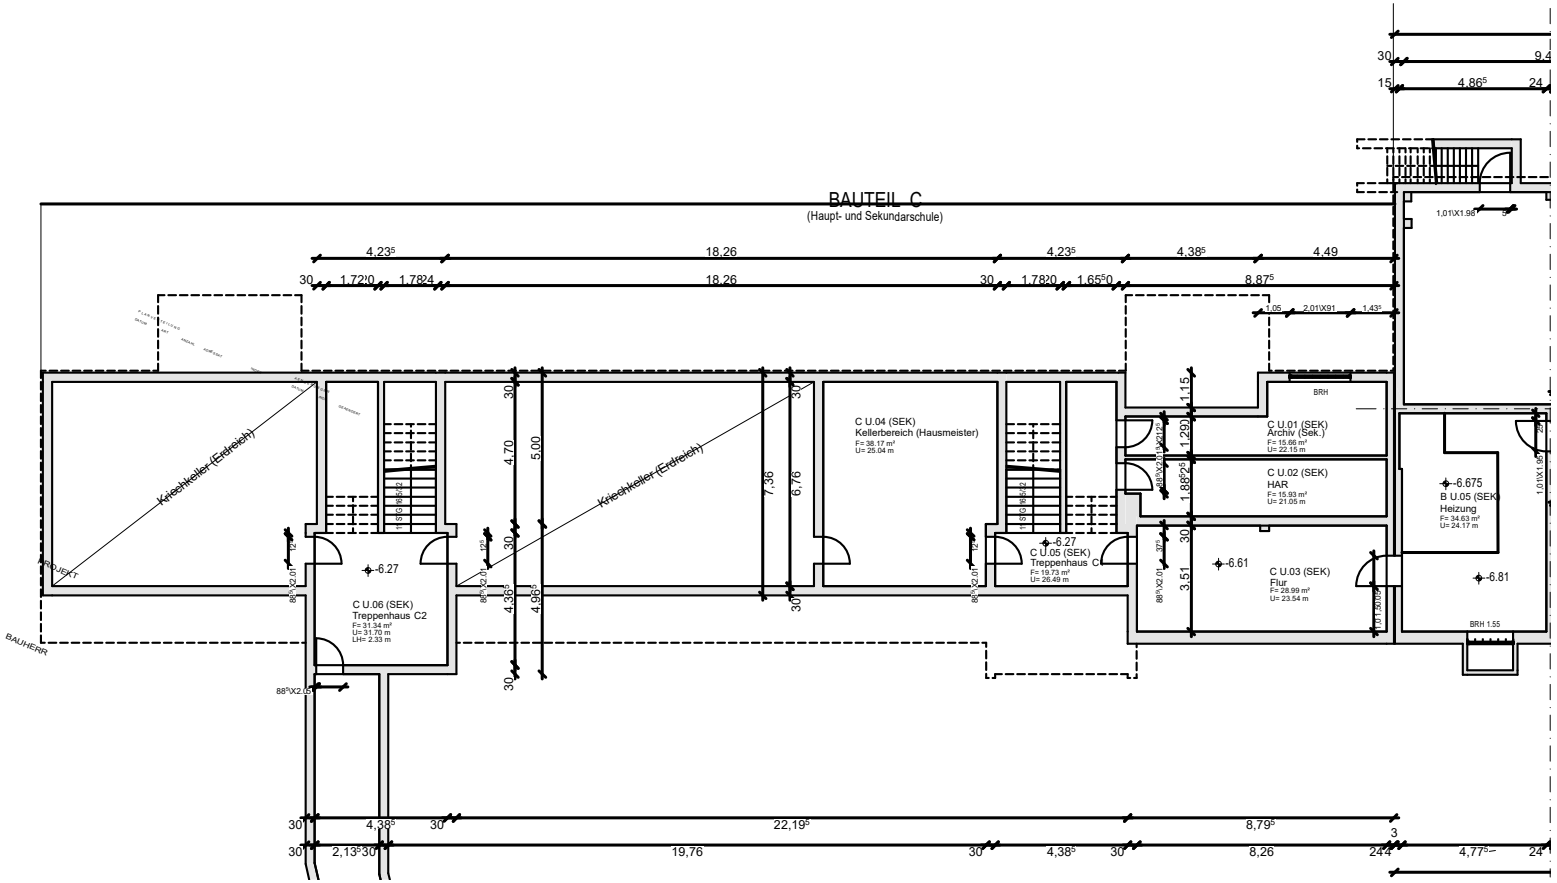
BAUTEIL C
(Haupt- und Sekundarschule)
Kriechkeller (Erdreich)
Kriechkeller (Erdreich)
C U.04 (SEK)
Kellerbereich (Hausmeister)
F= 38.17 m²
U= 25.04 m
C U.06 (SEK)
Treppenhaus C2
F= 31.34 m²
U= 31.70 m
LH= 2.33 m
C U.05 (SEK)
Treppenhaus C
F= 19.73 m²
U= 26.49 m
C U.01 (SEK)
Archiv (Sek.)
F= 15.66 m²
U= 22.15 m
C U.02 (SEK)
HAR
F= 15.93 m²
U= 21.05 m
C U.03 (SEK)
Flur
F= 28.99 m²
U= 23.54 m
B U.05 (SEK)
Heizung
F= 34.63 m²
U= 24.17 m
BRH
BRH 1.55
PROJEKT
BAUHERR