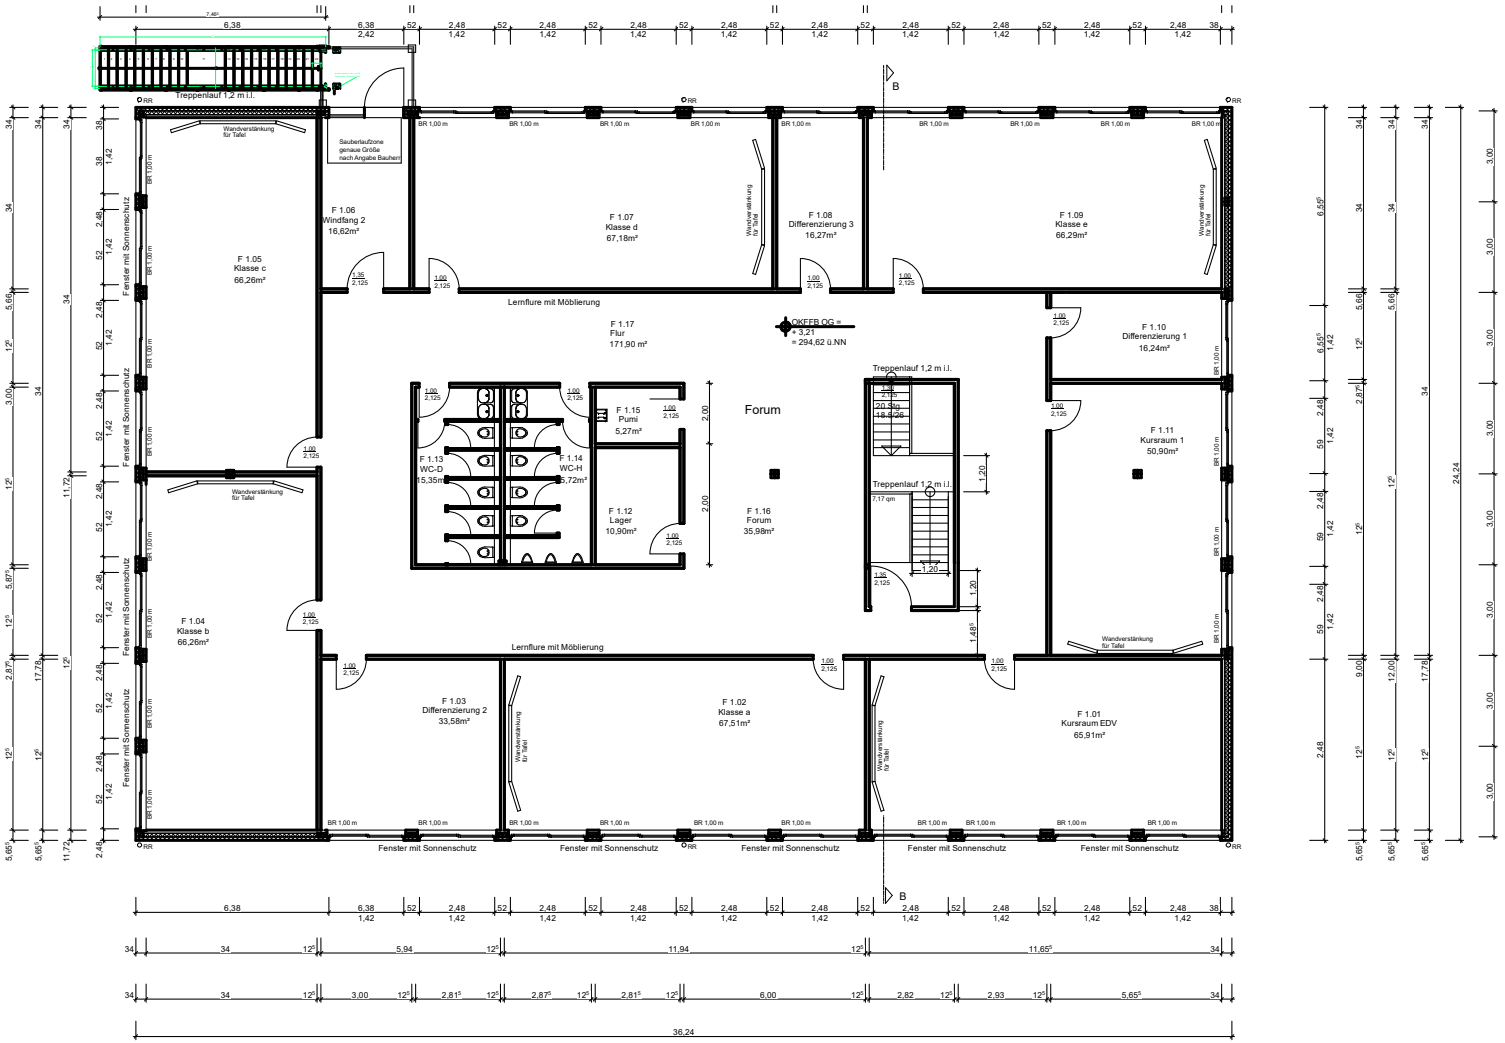
Treppenlauf 1,2 m i.l.
F 1.05
Klasse c
66,26m²
F 1.06
Windfang 2
16,62m²
F 1.07
Klasse d
67,18m²
F 1.08
Differenzierung 3
16,27m²
F 1.09
Klasse e
66,29m²
Lernflure mit Möblierung
F 1.17
Flur
171,90 m²
OKFFB OG =
+ 3,27
= 294,62 ü.NN
F 1.10
Differenzierung 1
16,24m²
F 1.15
Pumi
5,27m²
Forum
F 1.13
WC-D
15,35m²
F 1.14
WC-H
15,72m²
F 1.12
Lager
10,90m²
F 1.16
Forum
35,98m²
Treppenlauf 1,2 m i.l.
F 1.11
Kursraum 1
50,90m²
F 1.04
Klasse b
66,26m²
Lernflure mit Möblierung
F 1.03
Differenzierung 2
33,58m²
F 1.02
Klasse a
67,51m²
F 1.01
Kursraum EDV
65,91m²
Fenster mit Sonnenschutz
Wandverstärkung für Tafel
Sauberlaufzone genaue Größe nach Angabe Bauherr
36,24