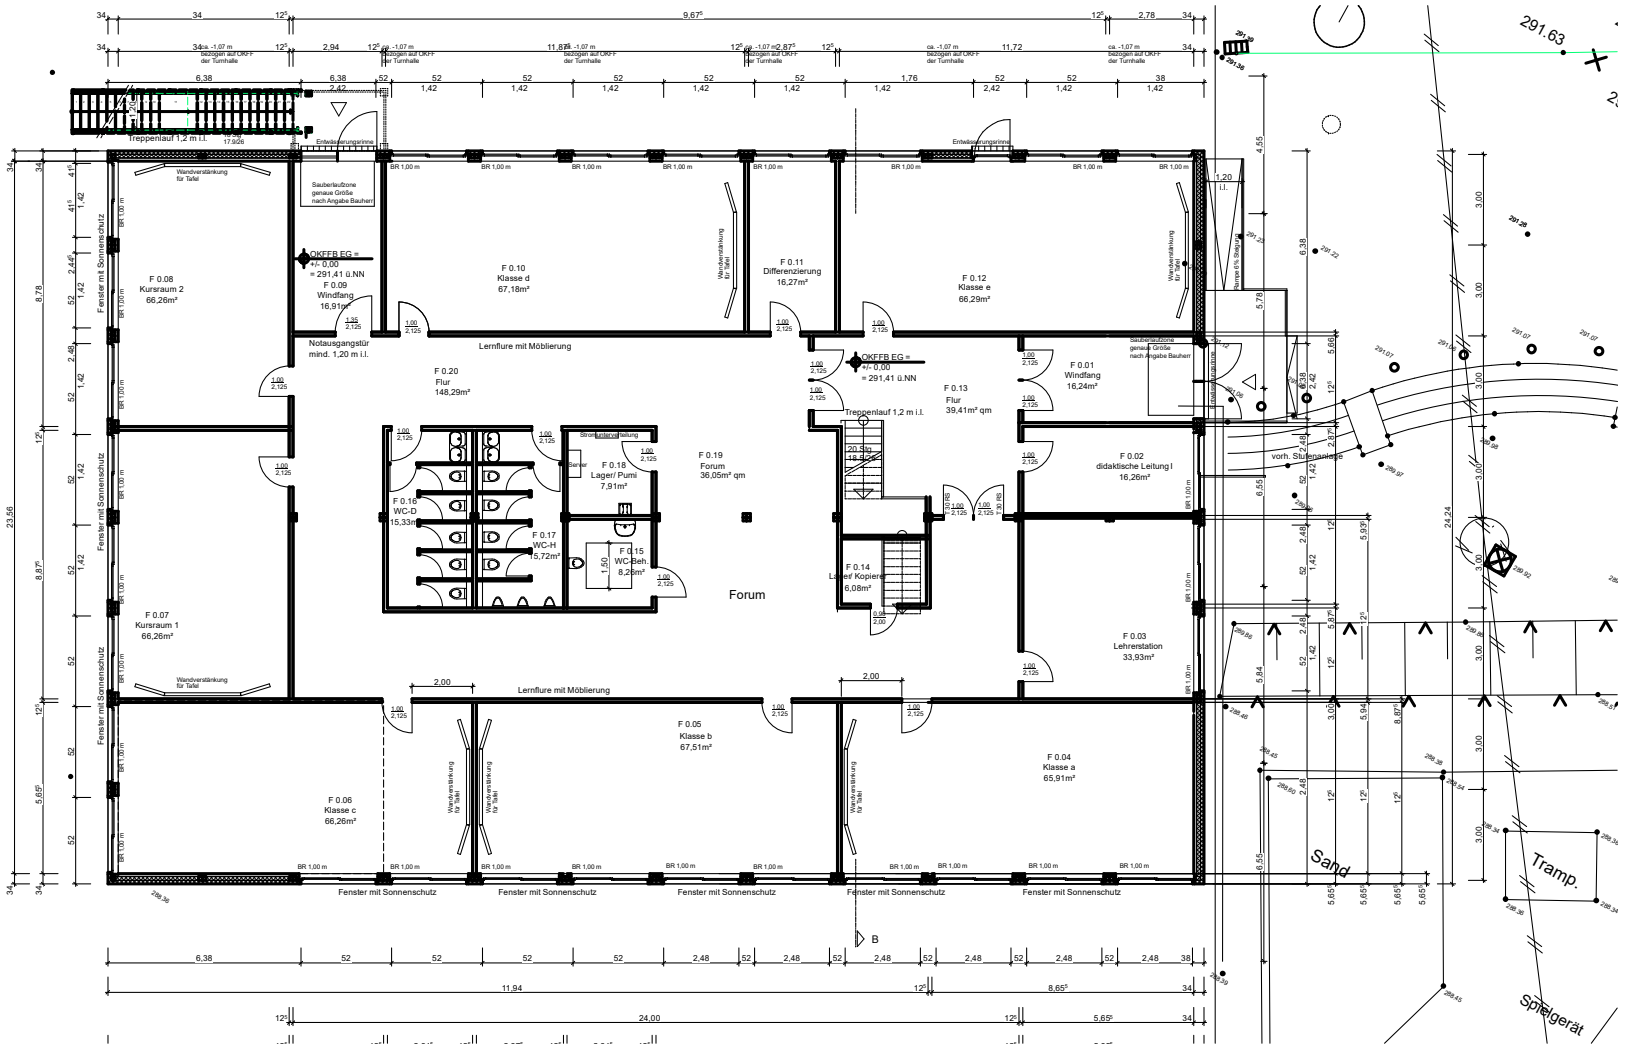
F 0.08
Kursraum 2
66,26m²
F 0.09
Windfang
16,91m²
F 0.10
Klasse d
67,18m²
F 0.11
Differenzierung
16,27m²
F 0.12
Klasse e
66,29m²
F 0.20
Flur
148,29m²
F 0.13
Flur
39,41m² qm
F 0.01
Windfang
16,24m²
F 0.02
didaktische Leitung I
16,26m²
F 0.19
Forum
36,05m² qm
Forum
F 0.16
WC-D
15,33m²
F 0.17
WC-H
5,72m²
F 0.18
Lager/ Pumi
7,91m²
F 0.15
WC-Beh.
8,26m²
F 0.14
Lager Kopierer
6,08m²
F 0.07
Kursraum 1
66,26m²
F 0.03
Lehrerstation
33,93m²
F 0.05
Klasse b
67,51m²
F 0.04
Klasse a
65,91m²
F 0.06
Klasse c
66,26m²
Lernflure mit Möblierung
Treppenlauf 1,2 m i.l.
Notausgangstür
mind. 1,20 m i.l.
Fenster mit Sonnenschutz
Wandverstärkung für Tafel
Sauberkeitszone genaue Größe nach Angabe Bauherr
OKFFB EG = +/- 0,00 = 291,41 ü.NN
vorh. Stufenanlage
Sand
Tramp.
Spielgerät
291.63