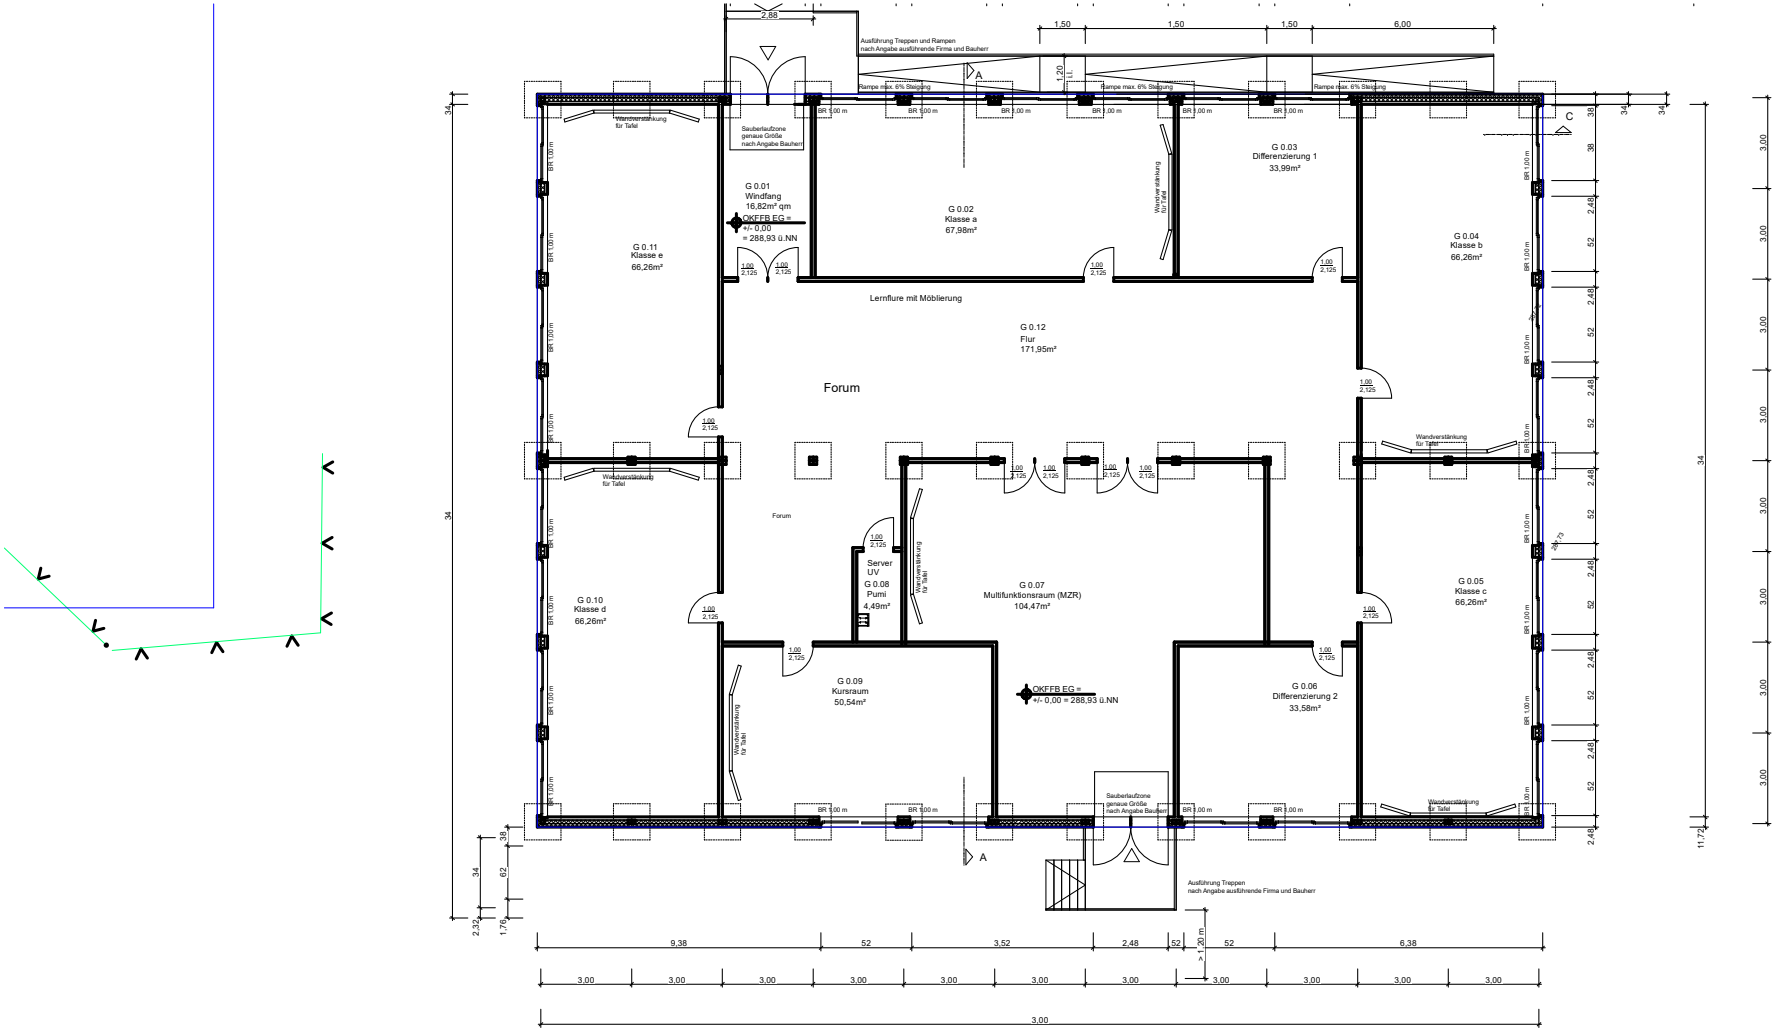
G 0.01
Windfang
16,82m² qm
OKFFB EG =
+/- 0,00
= 288,93 ü.NN
G 0.02
Klasse a
67,98m²
G 0.03
Differenzierung 1
33,99m²
G 0.04
Klasse b
66,26m²
G 0.05
Klasse c
66,26m²
G 0.06
Differenzierung 2
33,58m²
G 0.07
Multifunktionsraum (MZR)
104,47m²
G 0.08
Pumi
4,49m²
Server
UV
G 0.09
Kursraum
50,54m²
G 0.10
Klasse d
66,26m²
G 0.11
Klasse e
66,26m²
G 0.12
Flur
171,95m²
Forum
Lernflure mit Möblierung
Ausführung Treppen und Rampen
nach Angabe ausführende Firma und Bauherr
Rampe max. 6% Steigung
Sauberlaufzone
genaue Größe
nach Angabe Bauherr
Wandverstärkung
für Tafel
Ausführung Treppen
nach Angabe ausführende Firma und Bauherr
OKFFB EG =
+/- 0,00 = 288,93 ü.NN
9,38
52
3,52
2,48
52
52
6,38
3,00
11,72