


NEUSPR. PROGYMNASIUM.

M. 1:100.

OBERGESCHOSS.

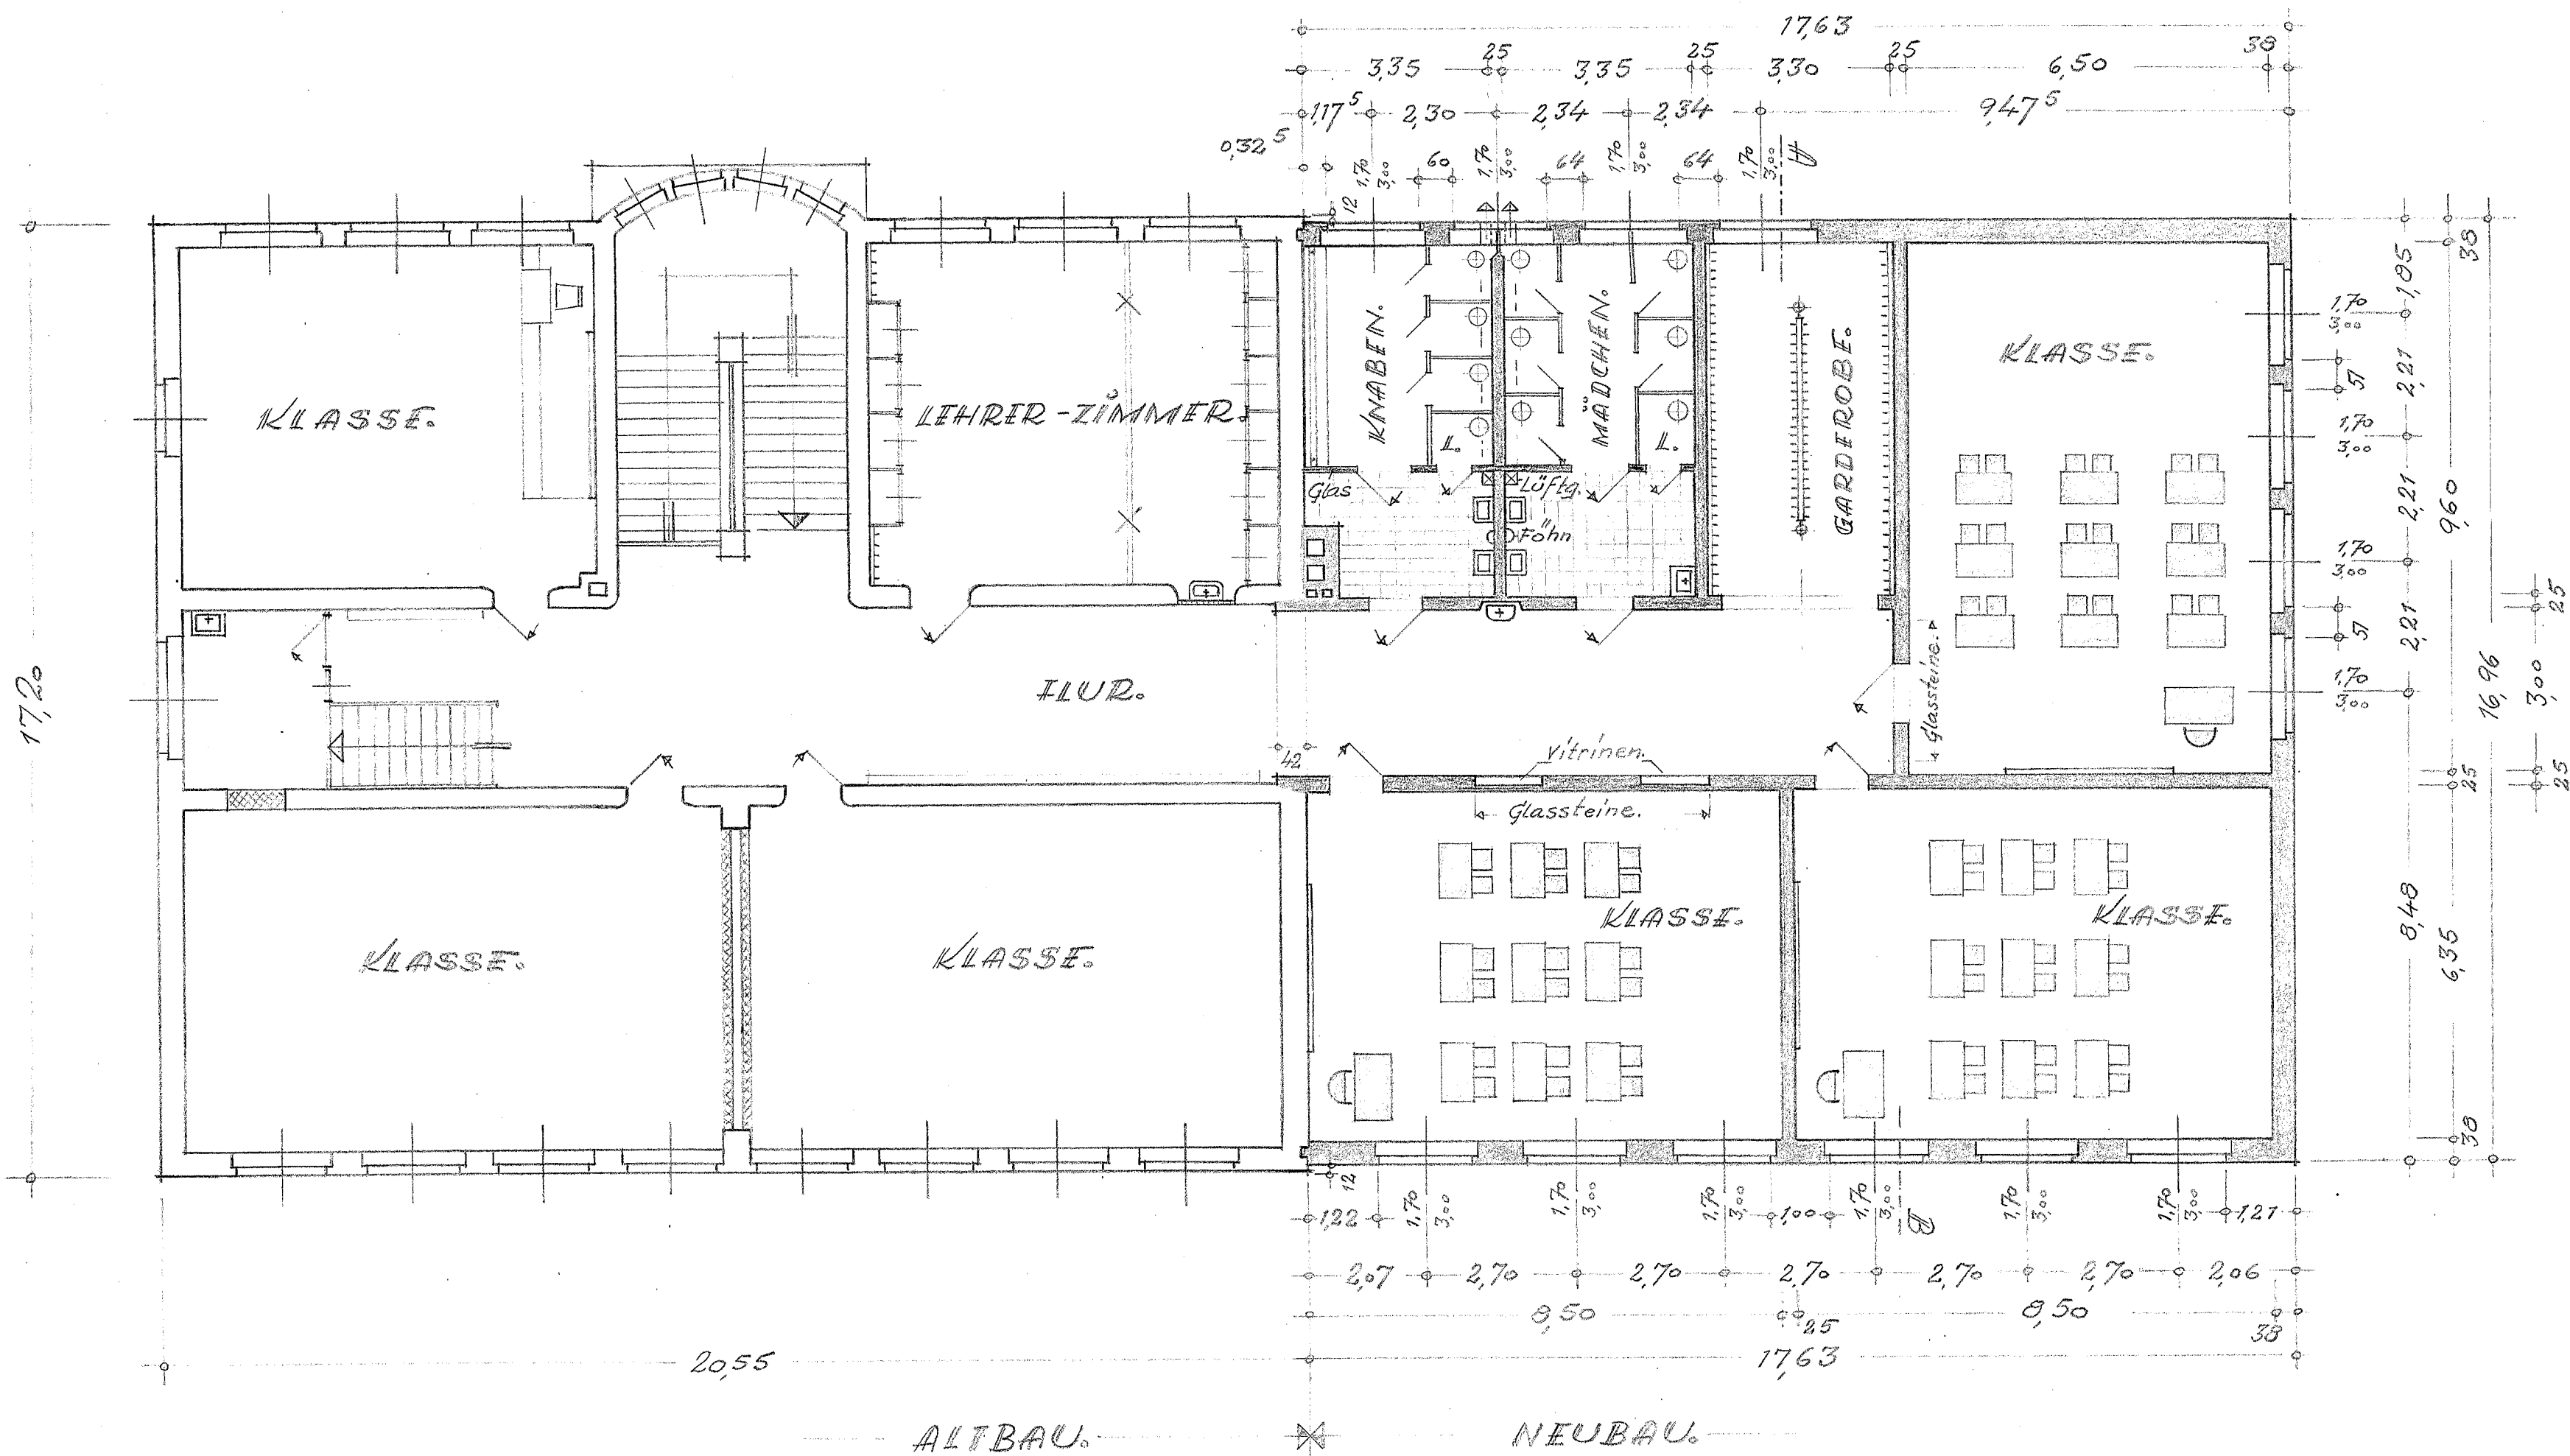

WERMEISKIRCHEN, MÄRZ 1954.

AMTSBAURAT.