

Stellung Bauzaun mit Bauzauntor ca. 160 m

Baustelleneinrichtungsfläche Besucherparkplatz

Steinwand am Wall


### Ausschnitt BE-Fläche Besucherparkplatz, o. M.

Zeichnung der Umgebung basieren auf einer Kartierung der Gartenanlage im Rahmen einer studentischen Arbeit. Höhenlinien entsprechend des Digitalen Geländemodells des LGLN Niedersachsen.

Es können Abweichungen zwischen Zeichnung und tatsächlicher Bestandsituation vorliegen.

Stellung von Bauzauneinzelementen zum Baumschutz ca. 20 m

Stellung von Bauzaunelementen ca. 55 m

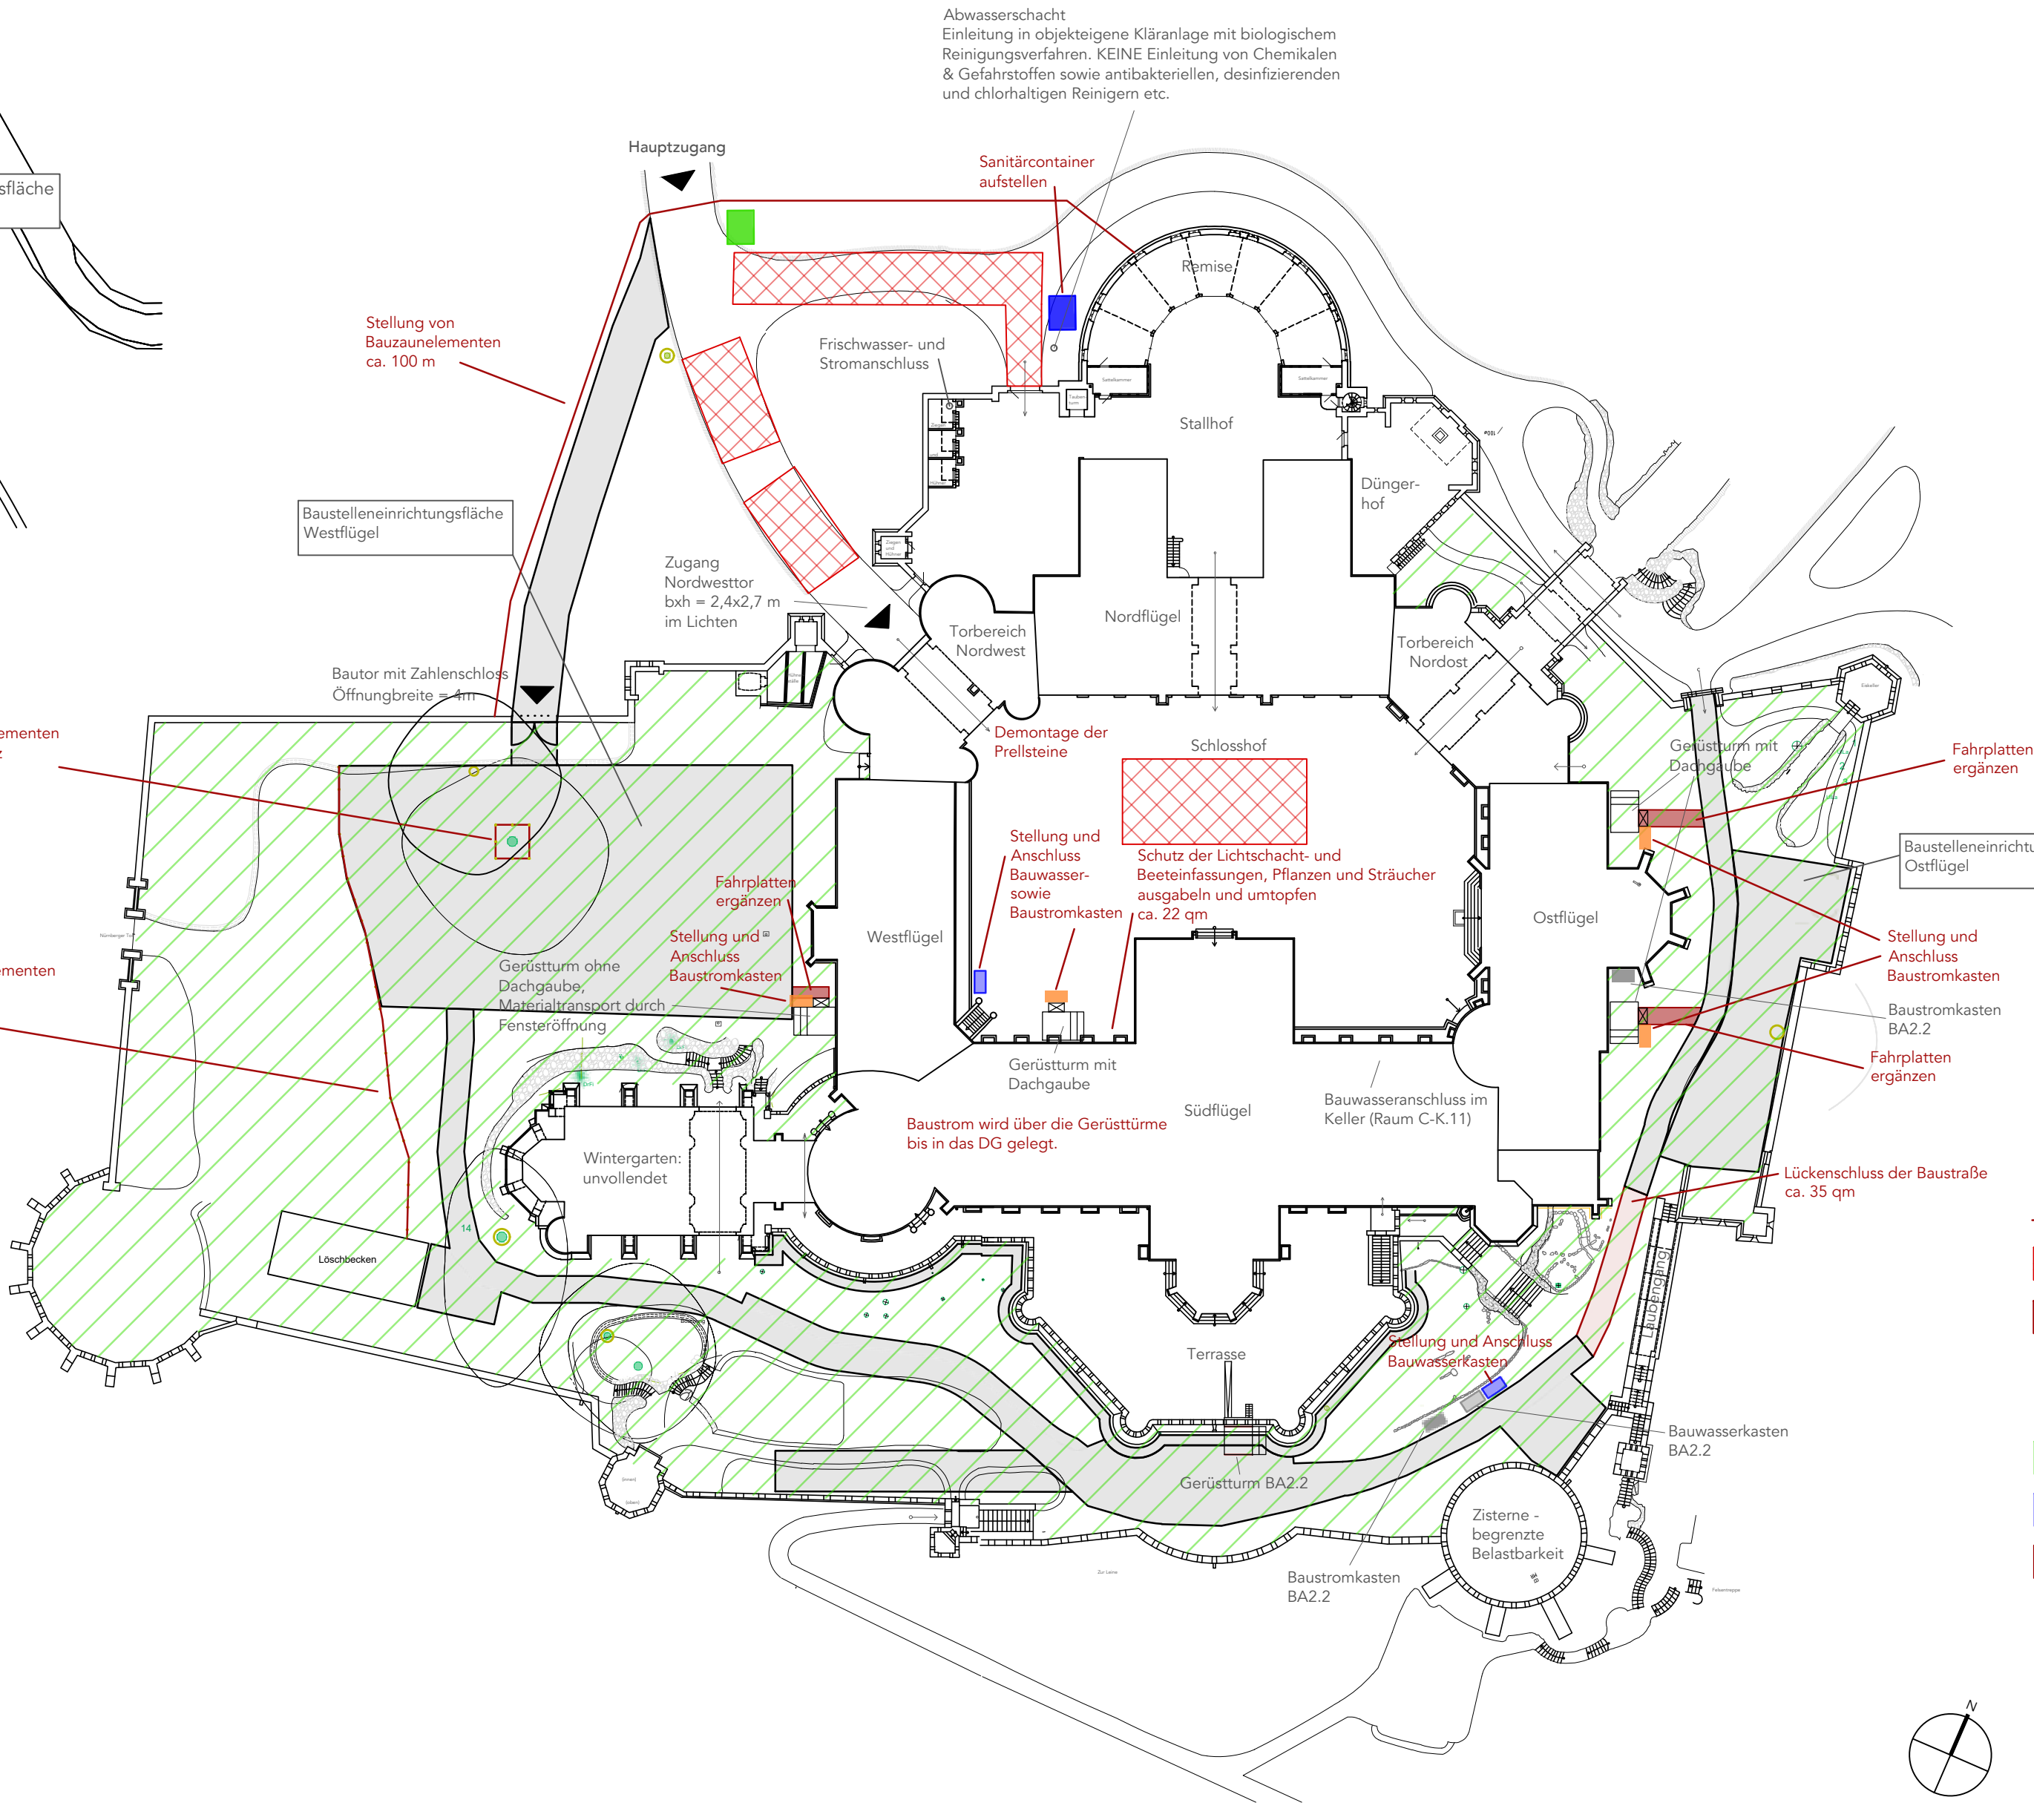

Je Bauwasserverteiler:  
1x DN20  
2x DN15  
ca. 2 bar  
Verlegung einer flexiblen  
Schlauchleitung durch AN.

Je Baustromverteiler:  
2 x CEE 32A  
2 x CEE 16A  
6 x Schuko-Steckdosen (mind.)  
Die Unterverteilung innerhalb des  
Gebäudes zum jeweiligen  
Arbeitsplatz ist Sache des AN.

- zu stellender Bauzaun
- Feuerwehrrufahrt/Stellfläche
- Nachträglich zu ergänzende Baustelleneinrichtungsfläche
- Bauwasserkasten, neu
- Baustromkasten, neu
- Container für Security (Zugangskontrolle)
- Sanitärcontainer, neu
- Fahrplatten, neu
- Vorhandene Baustraßen und BE-Flächen
- Bauwasserkasten für BA2.2
- Baustromkasten für BA2.2
- Baumschutz
- abzudeckender Bereich - Sicherheitskamera

Zeichnungen basierend auf Plänen des Architekten Kastenholz von 1920 sowie einer Kartierung der Gartenanlage im Rahmen einer studentischen Arbeit.

Es können Abweichungen zwischen Zeichnung und tatsächlicher Bestandsituation vorliegen.

|                                                                             |         |                                            |                |       |            |                                  |  |
|-----------------------------------------------------------------------------|---------|--------------------------------------------|----------------|-------|------------|----------------------------------|--|
| Projekt<br><b>Schloss Marienburg - BA 2.3 Balkenkopfsanierung</b>           |         | Planungsphase<br><b>Ausführungsplanung</b> |                |       |            | Maßstab<br><b>1:500</b>          |  |
| Zeichnungsinhalt<br><b>Lageplan mit Maßnahmen zur Baustelleneinrichtung</b> |         | Gezeichnet                                 | L.F./I.W./N.H. | Datum | 22.09.2026 | Plan-Nr.<br><b>23_LA_AU01_01</b> |  |
| Bauherr<br>Stiftung Schloss Marienburg<br>Marienberg 1<br>30982 Pattensen   | Planung |                                            |                |       |            | Projekt-Nr.<br><b>23-211-03</b>  |  |
|                                                                             |         |                                            |                |       |            | Blattformat<br><b>A2</b>         |  |
|                                                                             |         | Änderung                                   | Name           | Datum | Index      |                                  |  |