

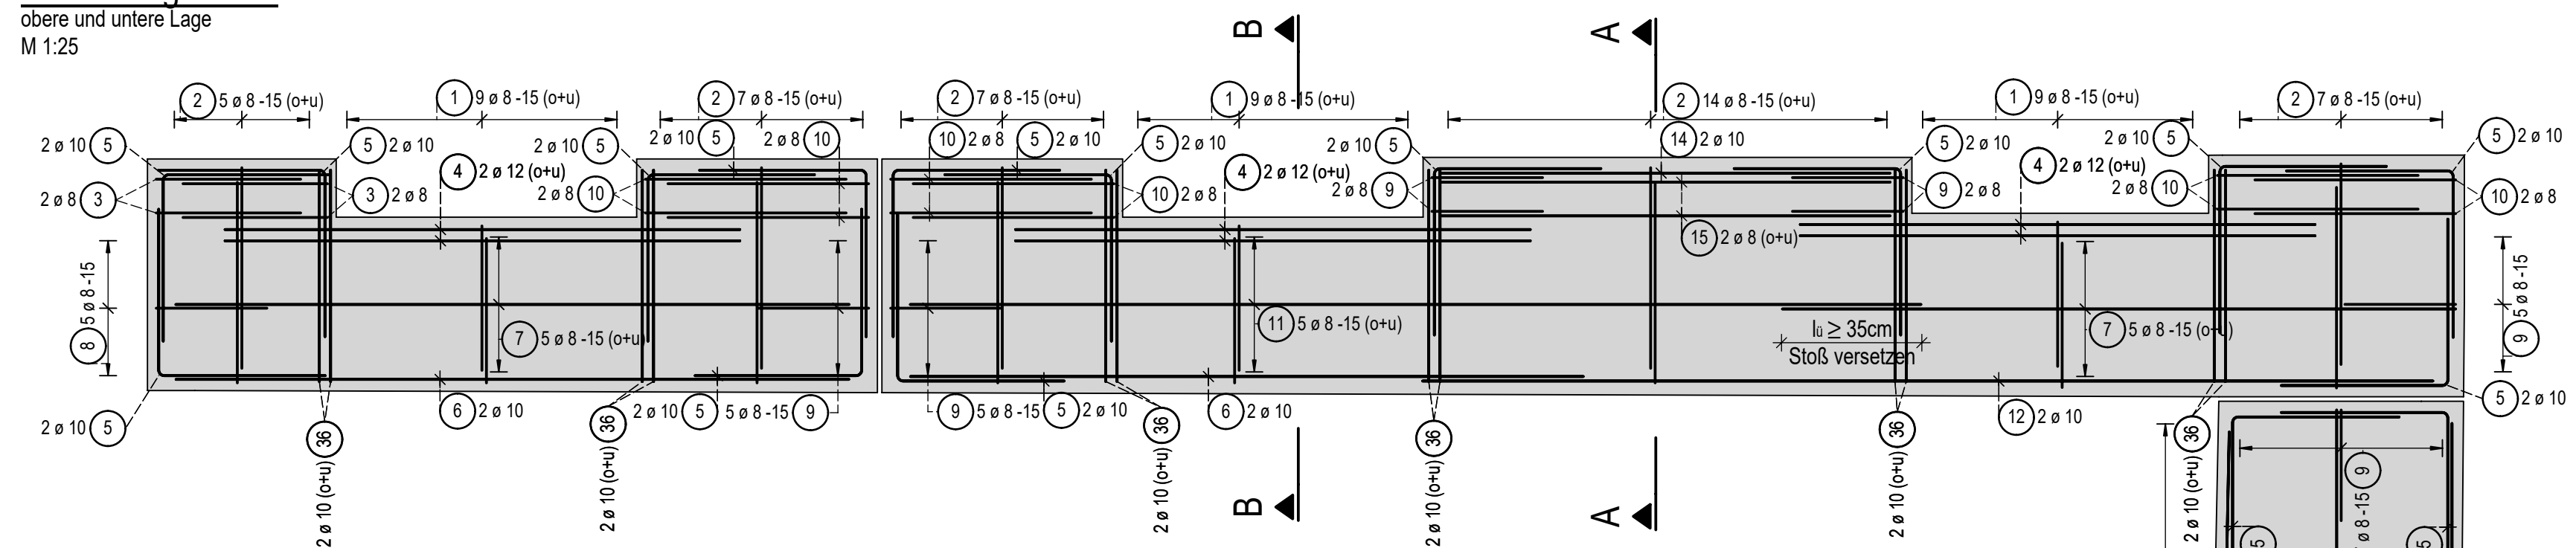


obere und untere Lage
M 1:25

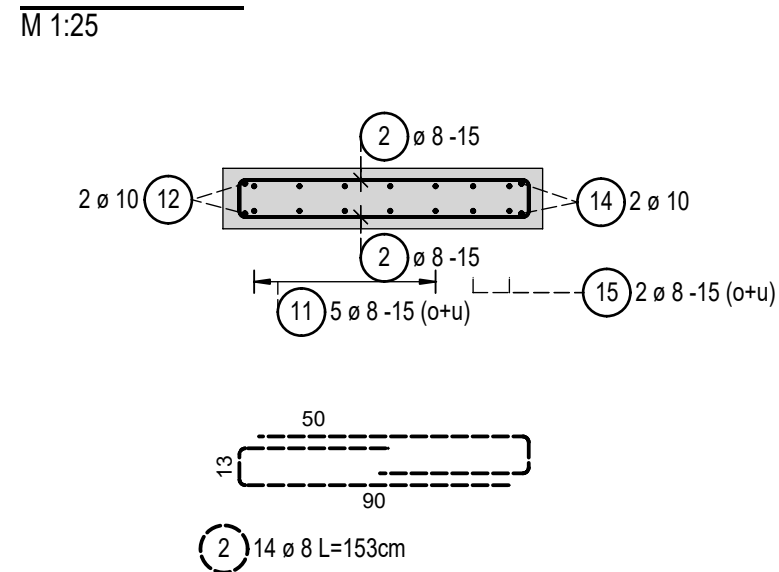


M 1:25

M 1:25

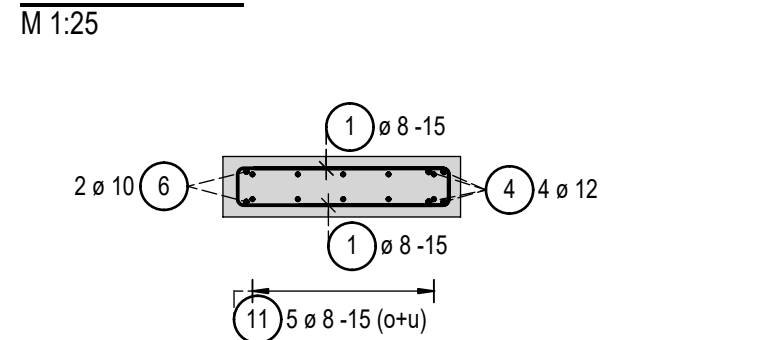

M 1:25

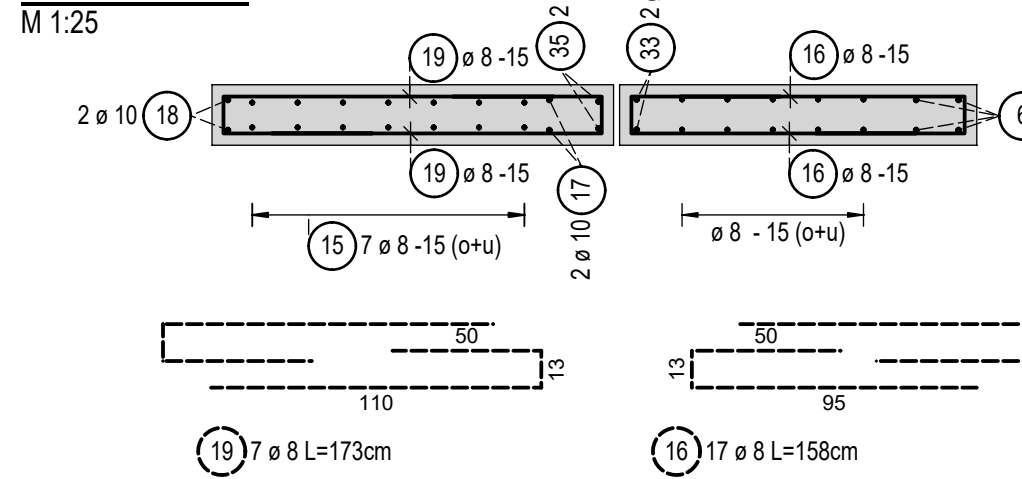


Pos.	Stck	a	Einzel Länge	Bemaßte Biegeform (unmaßstäblich)	Gesamt Länge	Masse	Pos.	Stck	a	Einzel Länge	Bemaßte Biegeform (unmaßstäblich)	Gesamt Länge	Masse
		[mm]	[m]		[m]	[kg]			[mm]	[m]		[m]	[kg]
1	90	8	1.28		115.20	45.50	22	80	8	1.48		118.40	46.77
2	136	8	1.53		208.08	82.19	23	4	8	4.73		18.92	7.47
3	4	8	1.26		5.04	1.99	24	4	8	4.21		16.84	6.65
4	20	12	2.30		46.00	40.85	25	4	8	4.34		17.36	6.86
5	76	10	1.50		114.00	70.34	26	4	8	4.47		17.88	7.06
6	14	10	3.00		42.00	25.91	27	4	8	4.60		18.40	7.27
7	58	8	3.00		174.00	68.73	28	5	8	5.18		25.90	10.23
8	5	8	1.11		5.55	2.19	29	4	8	5.06		20.24	7.99
9	93	8	1.09		101.37	40.04	30	4	8	5.30		21.20	8.37
10	20	8	1.51		30.20	11.93	31	4	8	5.41		21.64	8.55
11	20	8	4.50		90.00	35.55	32	4	8	5.53		22.12	8.74
12	4	10	4.50		18.00	11.11	33	4	10	5.53		22.12	8.74
13	2	10	1.80		3.60	2.22	34	4	10	4.73		18.92	11.67
14	14	10	2.00		28.00	17.28	35	4	10	1.75		7.00	4.32
15	36	8	2.00		72.00	28.44	36	40	10	0.95		38.00	23.45
16	272	8	1.58		429.76	169.76							
17	4	10	4.00		16.00	9.87							
18	4	10	4.30		17.20	10.61							
19	28	8	1.73		48.44	19.13							
20	8	10	3.50		28.00	17.28							
21	8	10	1.75		14.00	8.64							

Pos.	Stück	Mattenbez.	Länge [m]	Breite [m]	Gewicht [kg]
1	34	BS9	2.000	0.200	17.24

$e=70\text{ cm}$


1 34* BS9 L/B=200/20

Gesamtmasse : 898.61

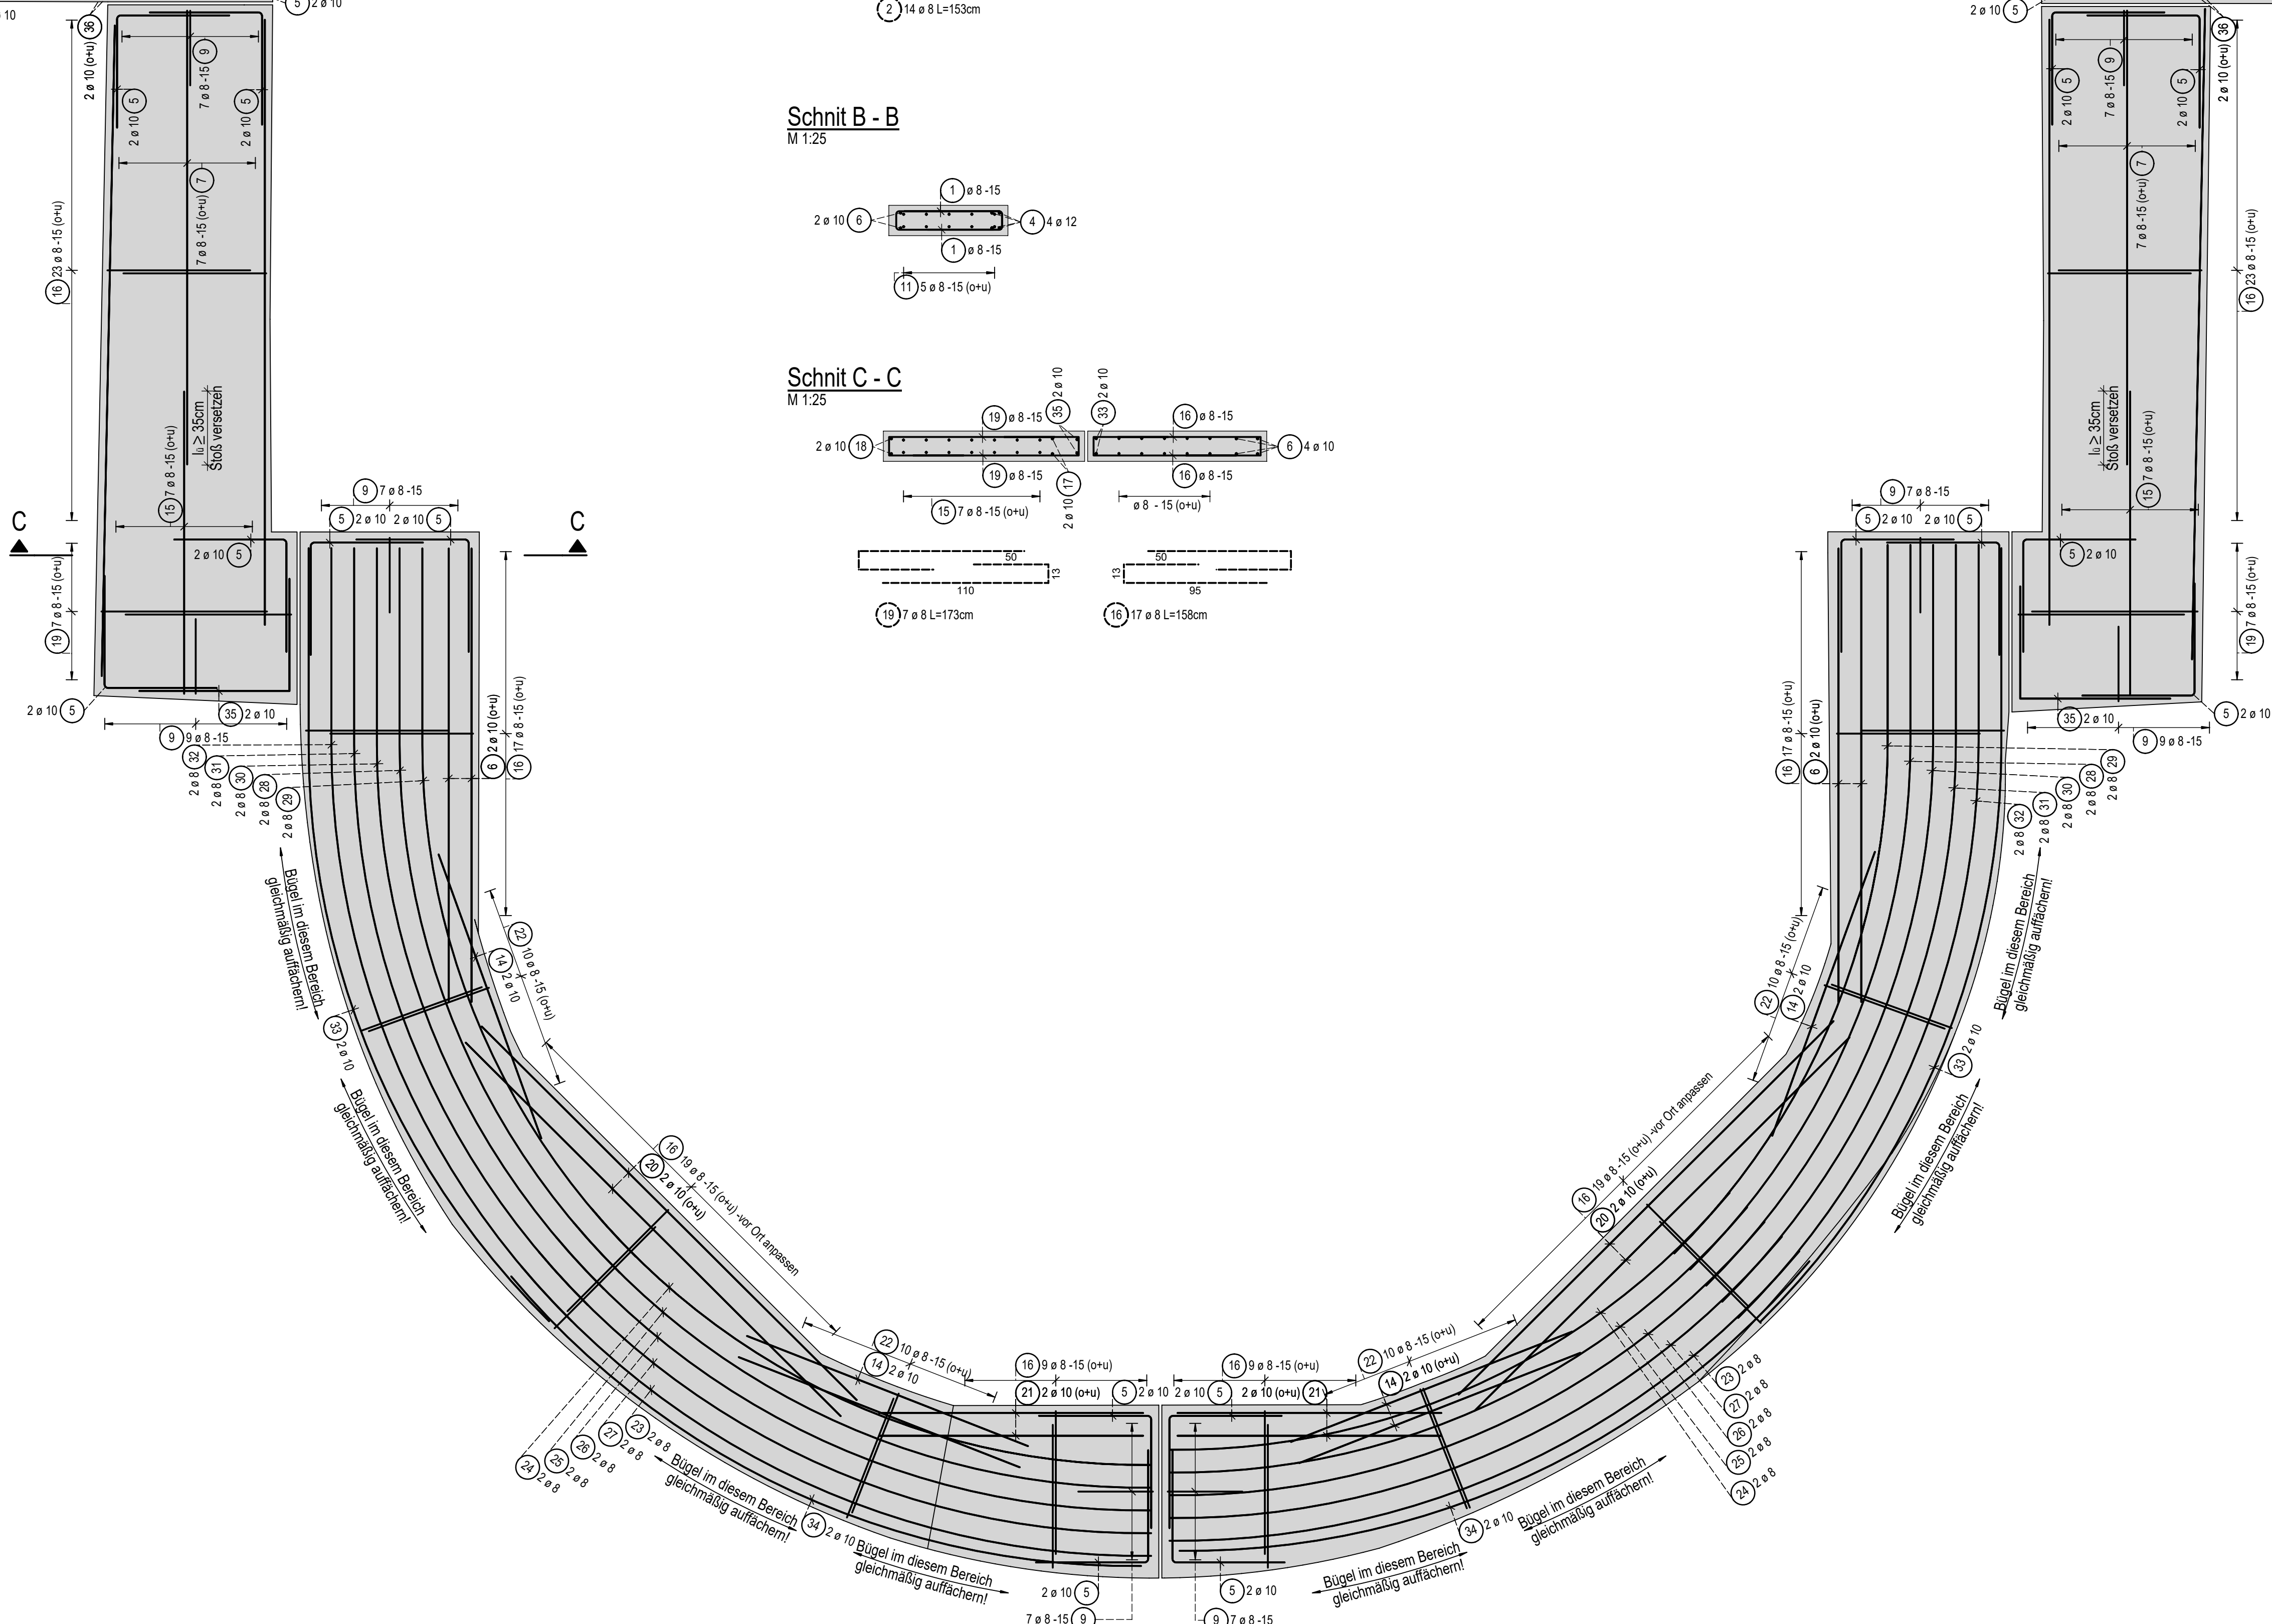[illegible]

100

Mindestbiegerollendurchmesser $D_{\min}$	Haken, Winkelhaken, Schlaufen, Bügel
	$a \geq 25 \text{ mm}$

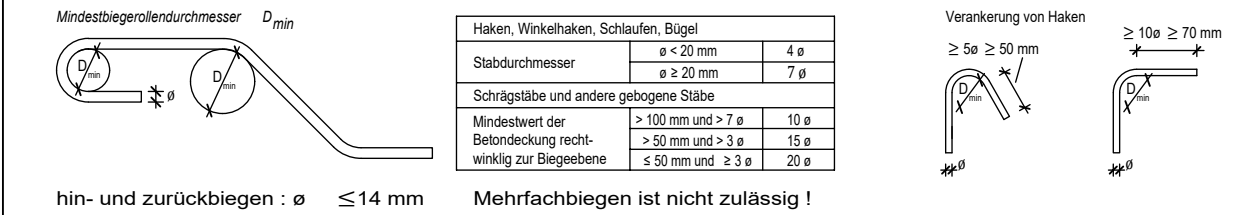

Abstandhalter für die untere Bewehrung

Unterstützungen der oberen Bewehrung


Besondere Anforderungen:

DIE PLÄNE DER ARCHITEKTEN UND FAC

Zugehörige Pläne

Zugehörige Pläne	
PLAN-NR.	INHALT
SP_0100_02	Schalplan Decke über Gang Südflügel


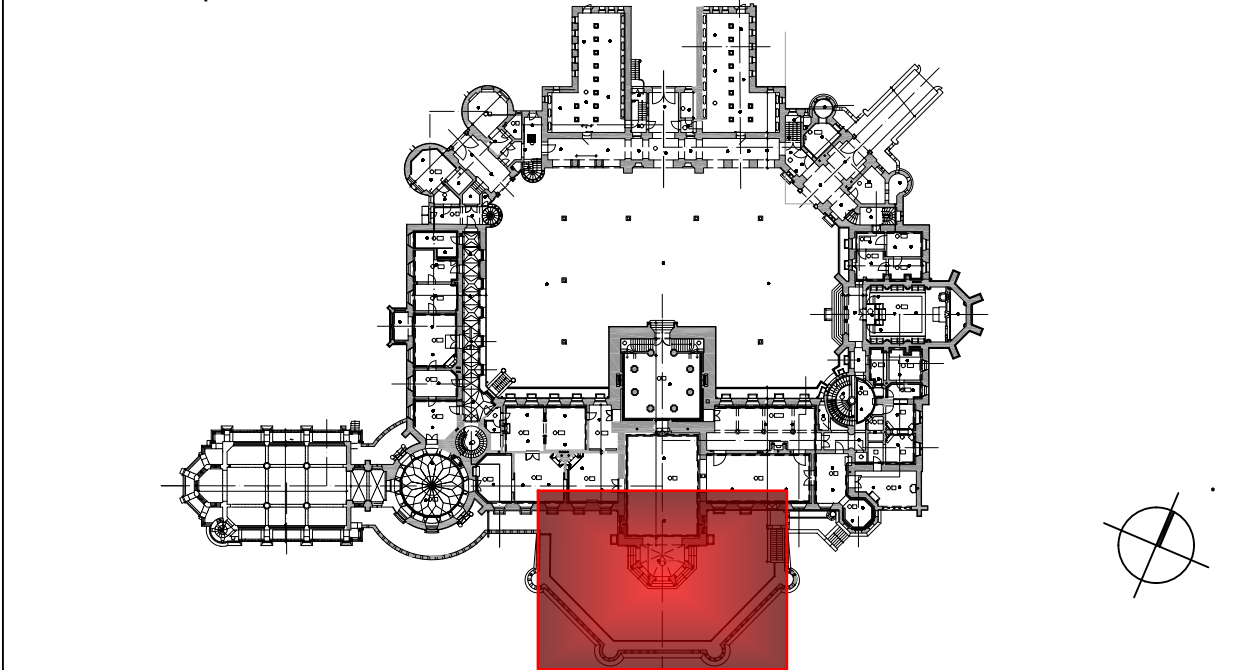[illegible]

Index	Datum	BZ	Änderung
Massnahme/Bauwerk			

Sammlung Sch











