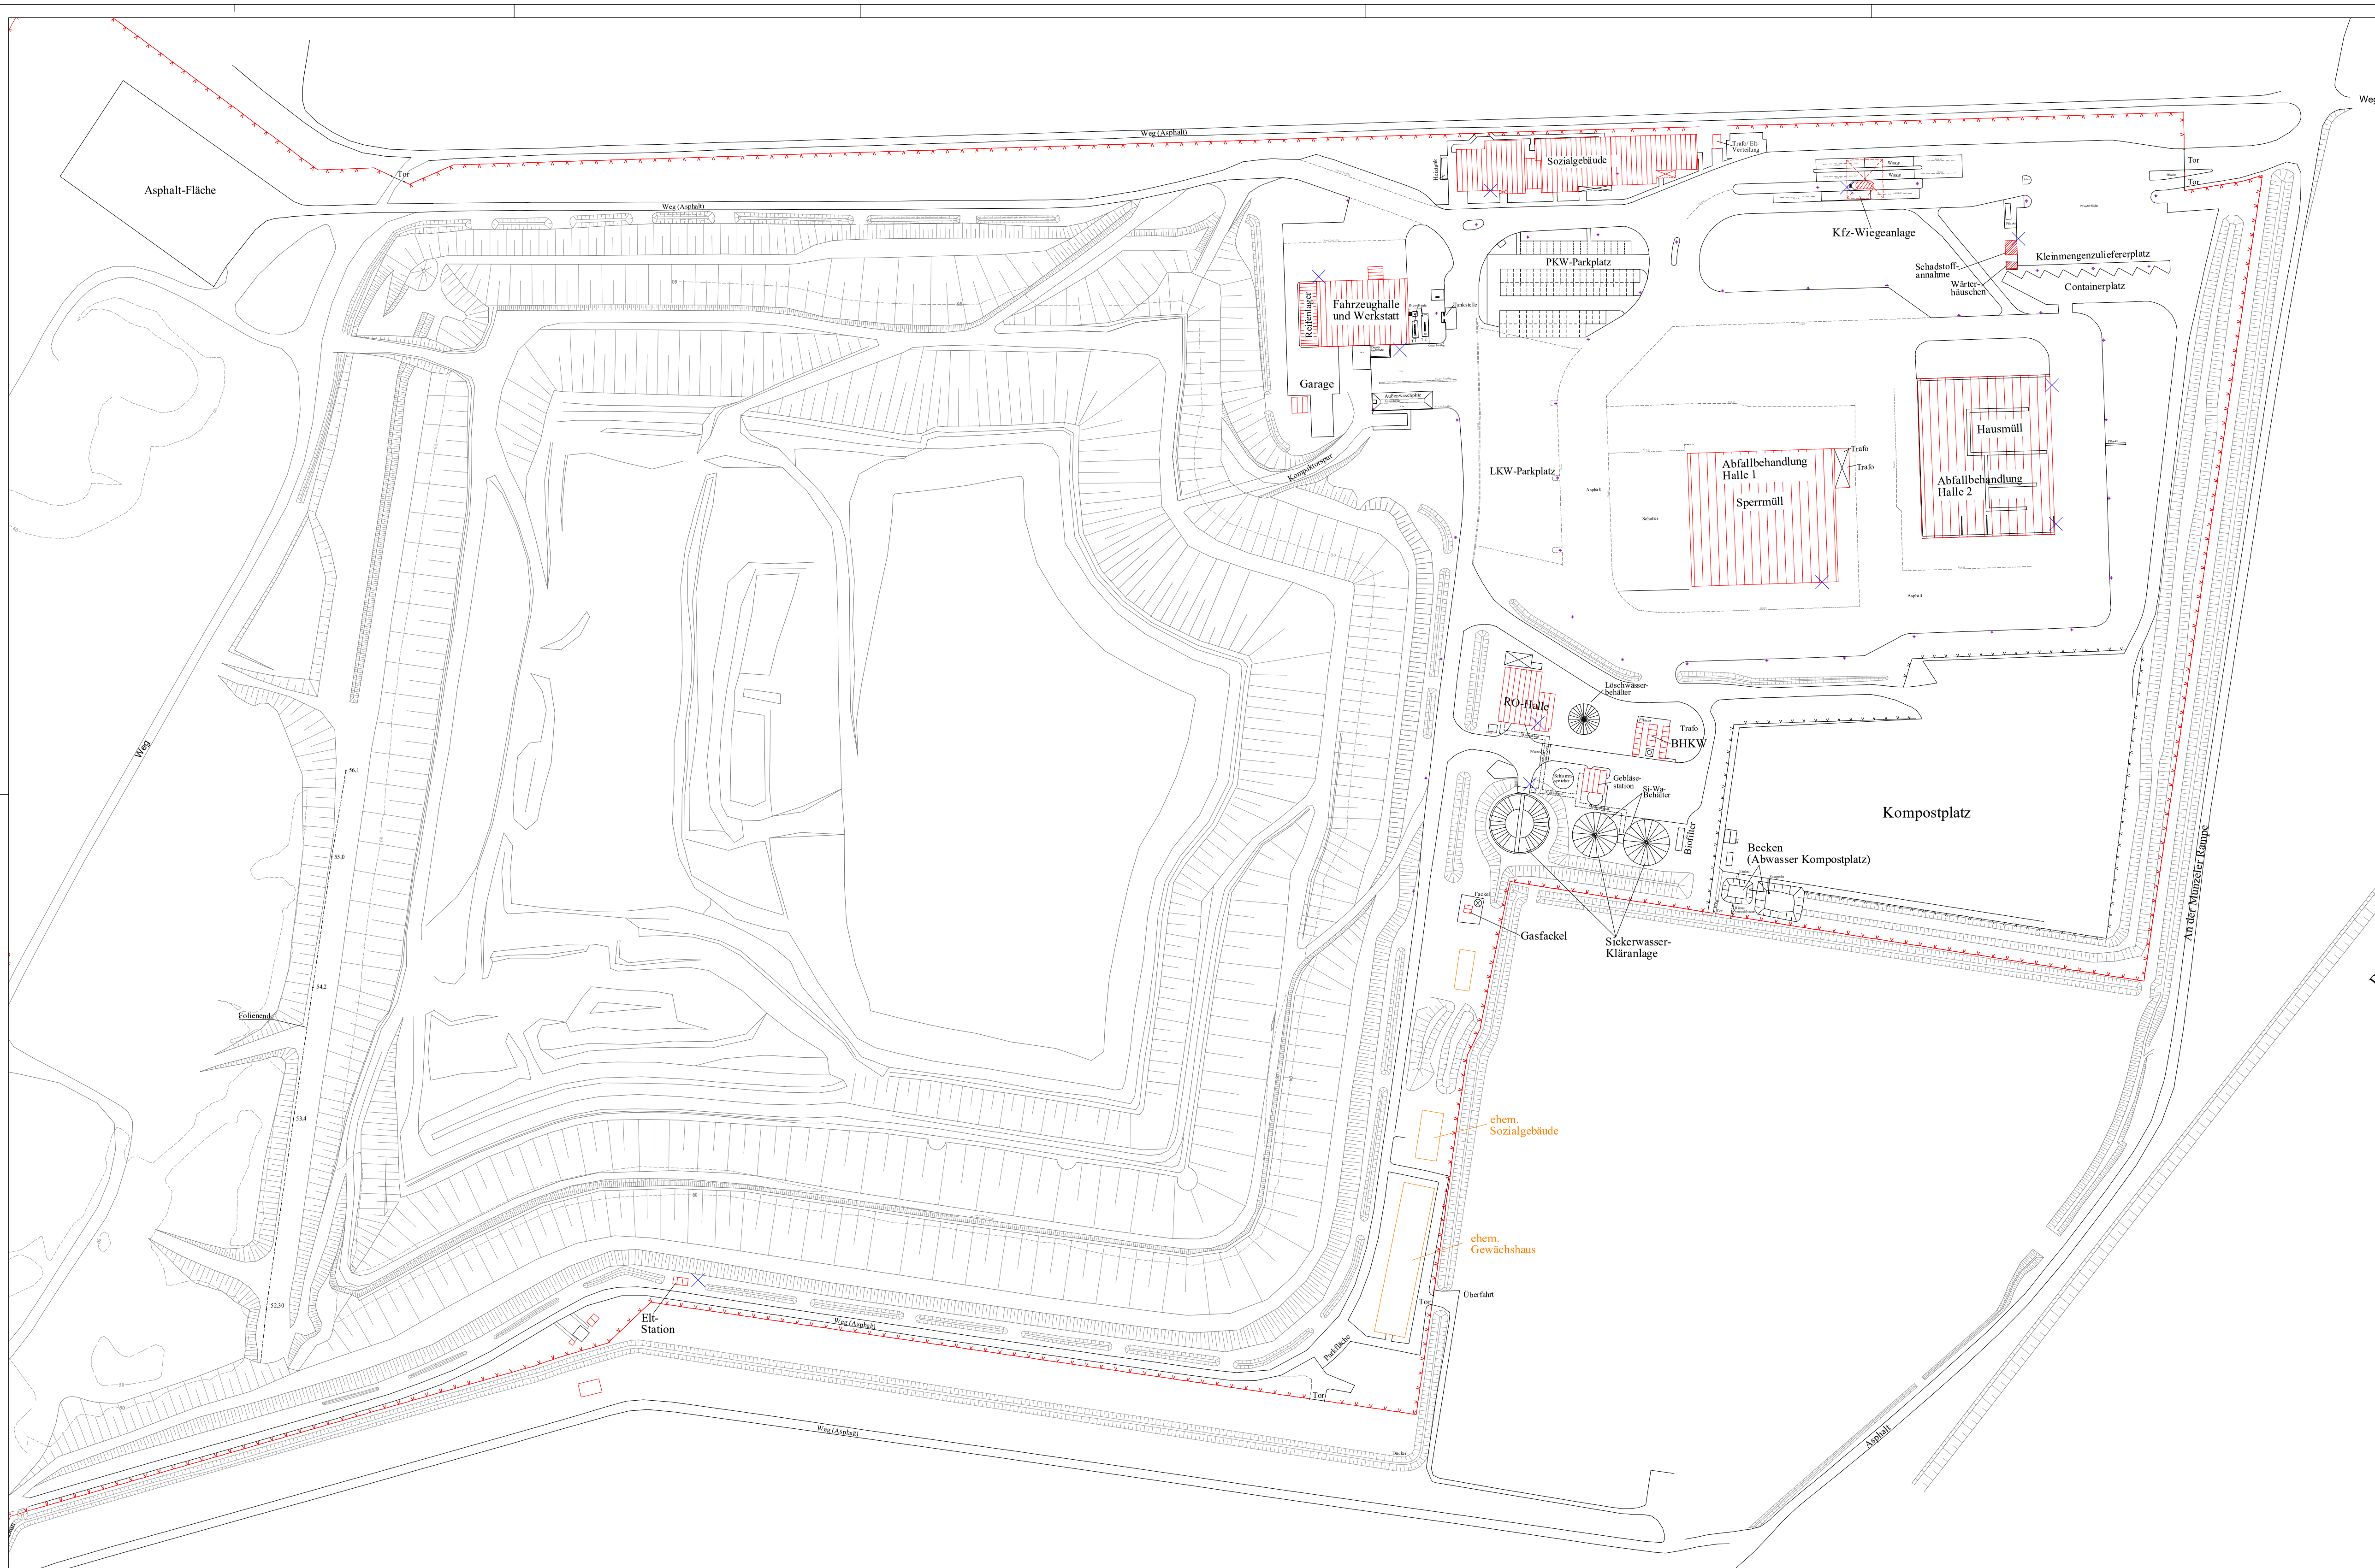

LEGENDE

Deponiegrenze

Zaun Anlagen

Bordstein, Asphaltkante

Messpunkt für den Wachdienst

Deponie Kolenfeld

Projekt: Bestandsplanung

Planbezeichnung: Lageplan

3.0.2 Bauplanung Deponie
Karl-Wiechert-Allee 60c
30625 Hannover

	Datum	Name	
gezeichnet	07.02.2019	3.0.2 DS	Zeichn.-Nr.:
fachverantw.	07.02.2019	3.0.2	Stand: September 2022

Pfad: X:\GLW-5\GLW_5_6\Bestandsplanung_5.6\A_Vermessung UTM\A-2_Deponie Kolenfeld\2.1_Grundplan\x_Zeichnung.dwg