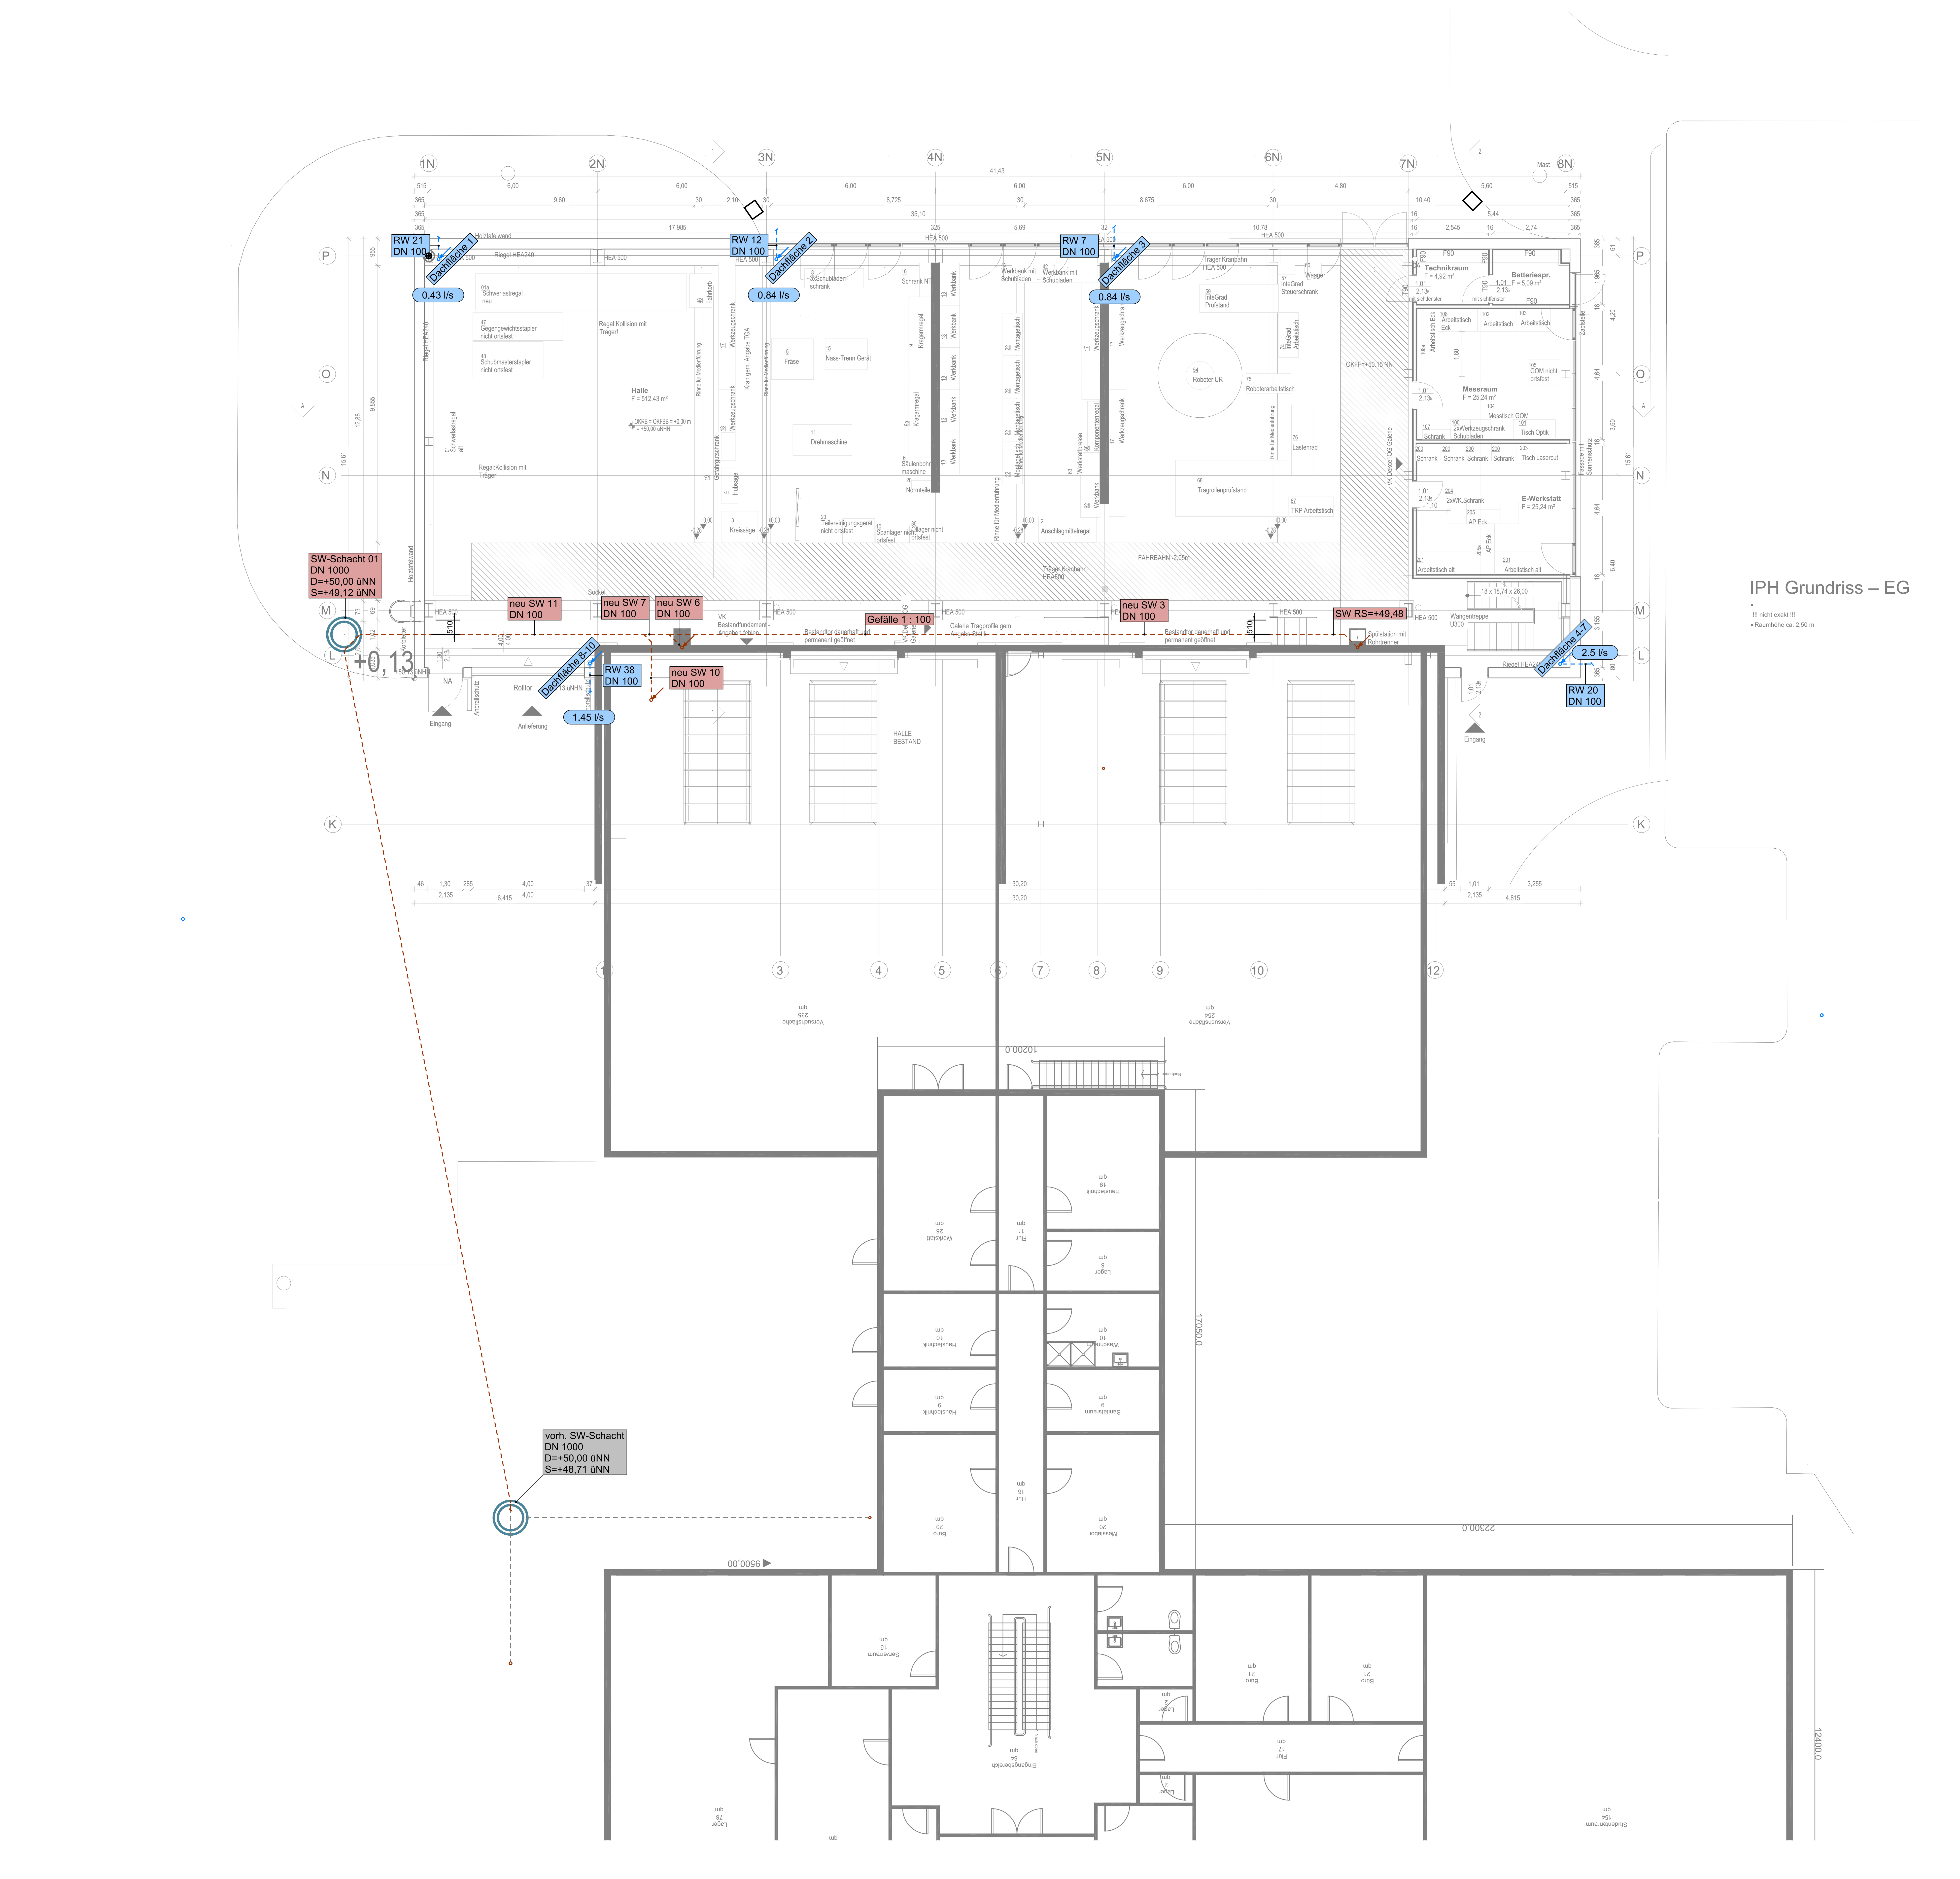

LEGENDE

- - - - - -	Regenwasserleitung in Boden	RW 1 DN 100	Beschriftung Regenwasserleitung
- - - - - -	Schmutzwasserleitung in Boden	SW 1 DN 100	Beschriftung Schmutzw.-Leitung
		↙	Leitung von oben kommend

Neubau einer Forschungshalle

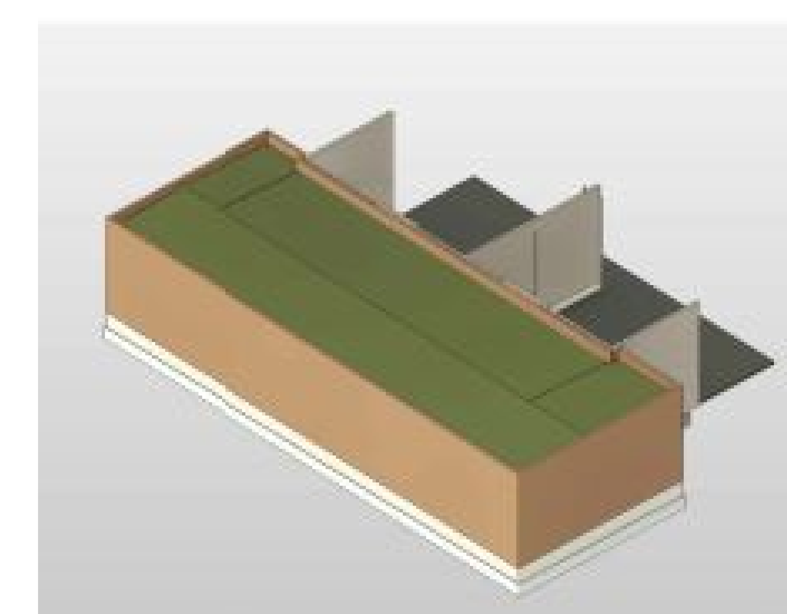

Datum	Name	Index	Änderung

IPH - Institut für Integrierte Produktion Hannover
Hollerithallee 6
30419 Hannover

IPH Hannover
Neubau einer Forschungshalle

Grundriss Fundamente
- Sanitärtechnische Anlagen-

	Datum	Name	Maßstab	1:100	
Bearb.	10.2023		Blattgröße	915x700	
Gez.	06.10.2023		Plot vom/Plotdatei		Zeichnungs-Nr. S E G 0 0 1 G K _ 2 _ 7 6 0

Architektenplanstand 23.08.2023

-Entwurfsplanung-