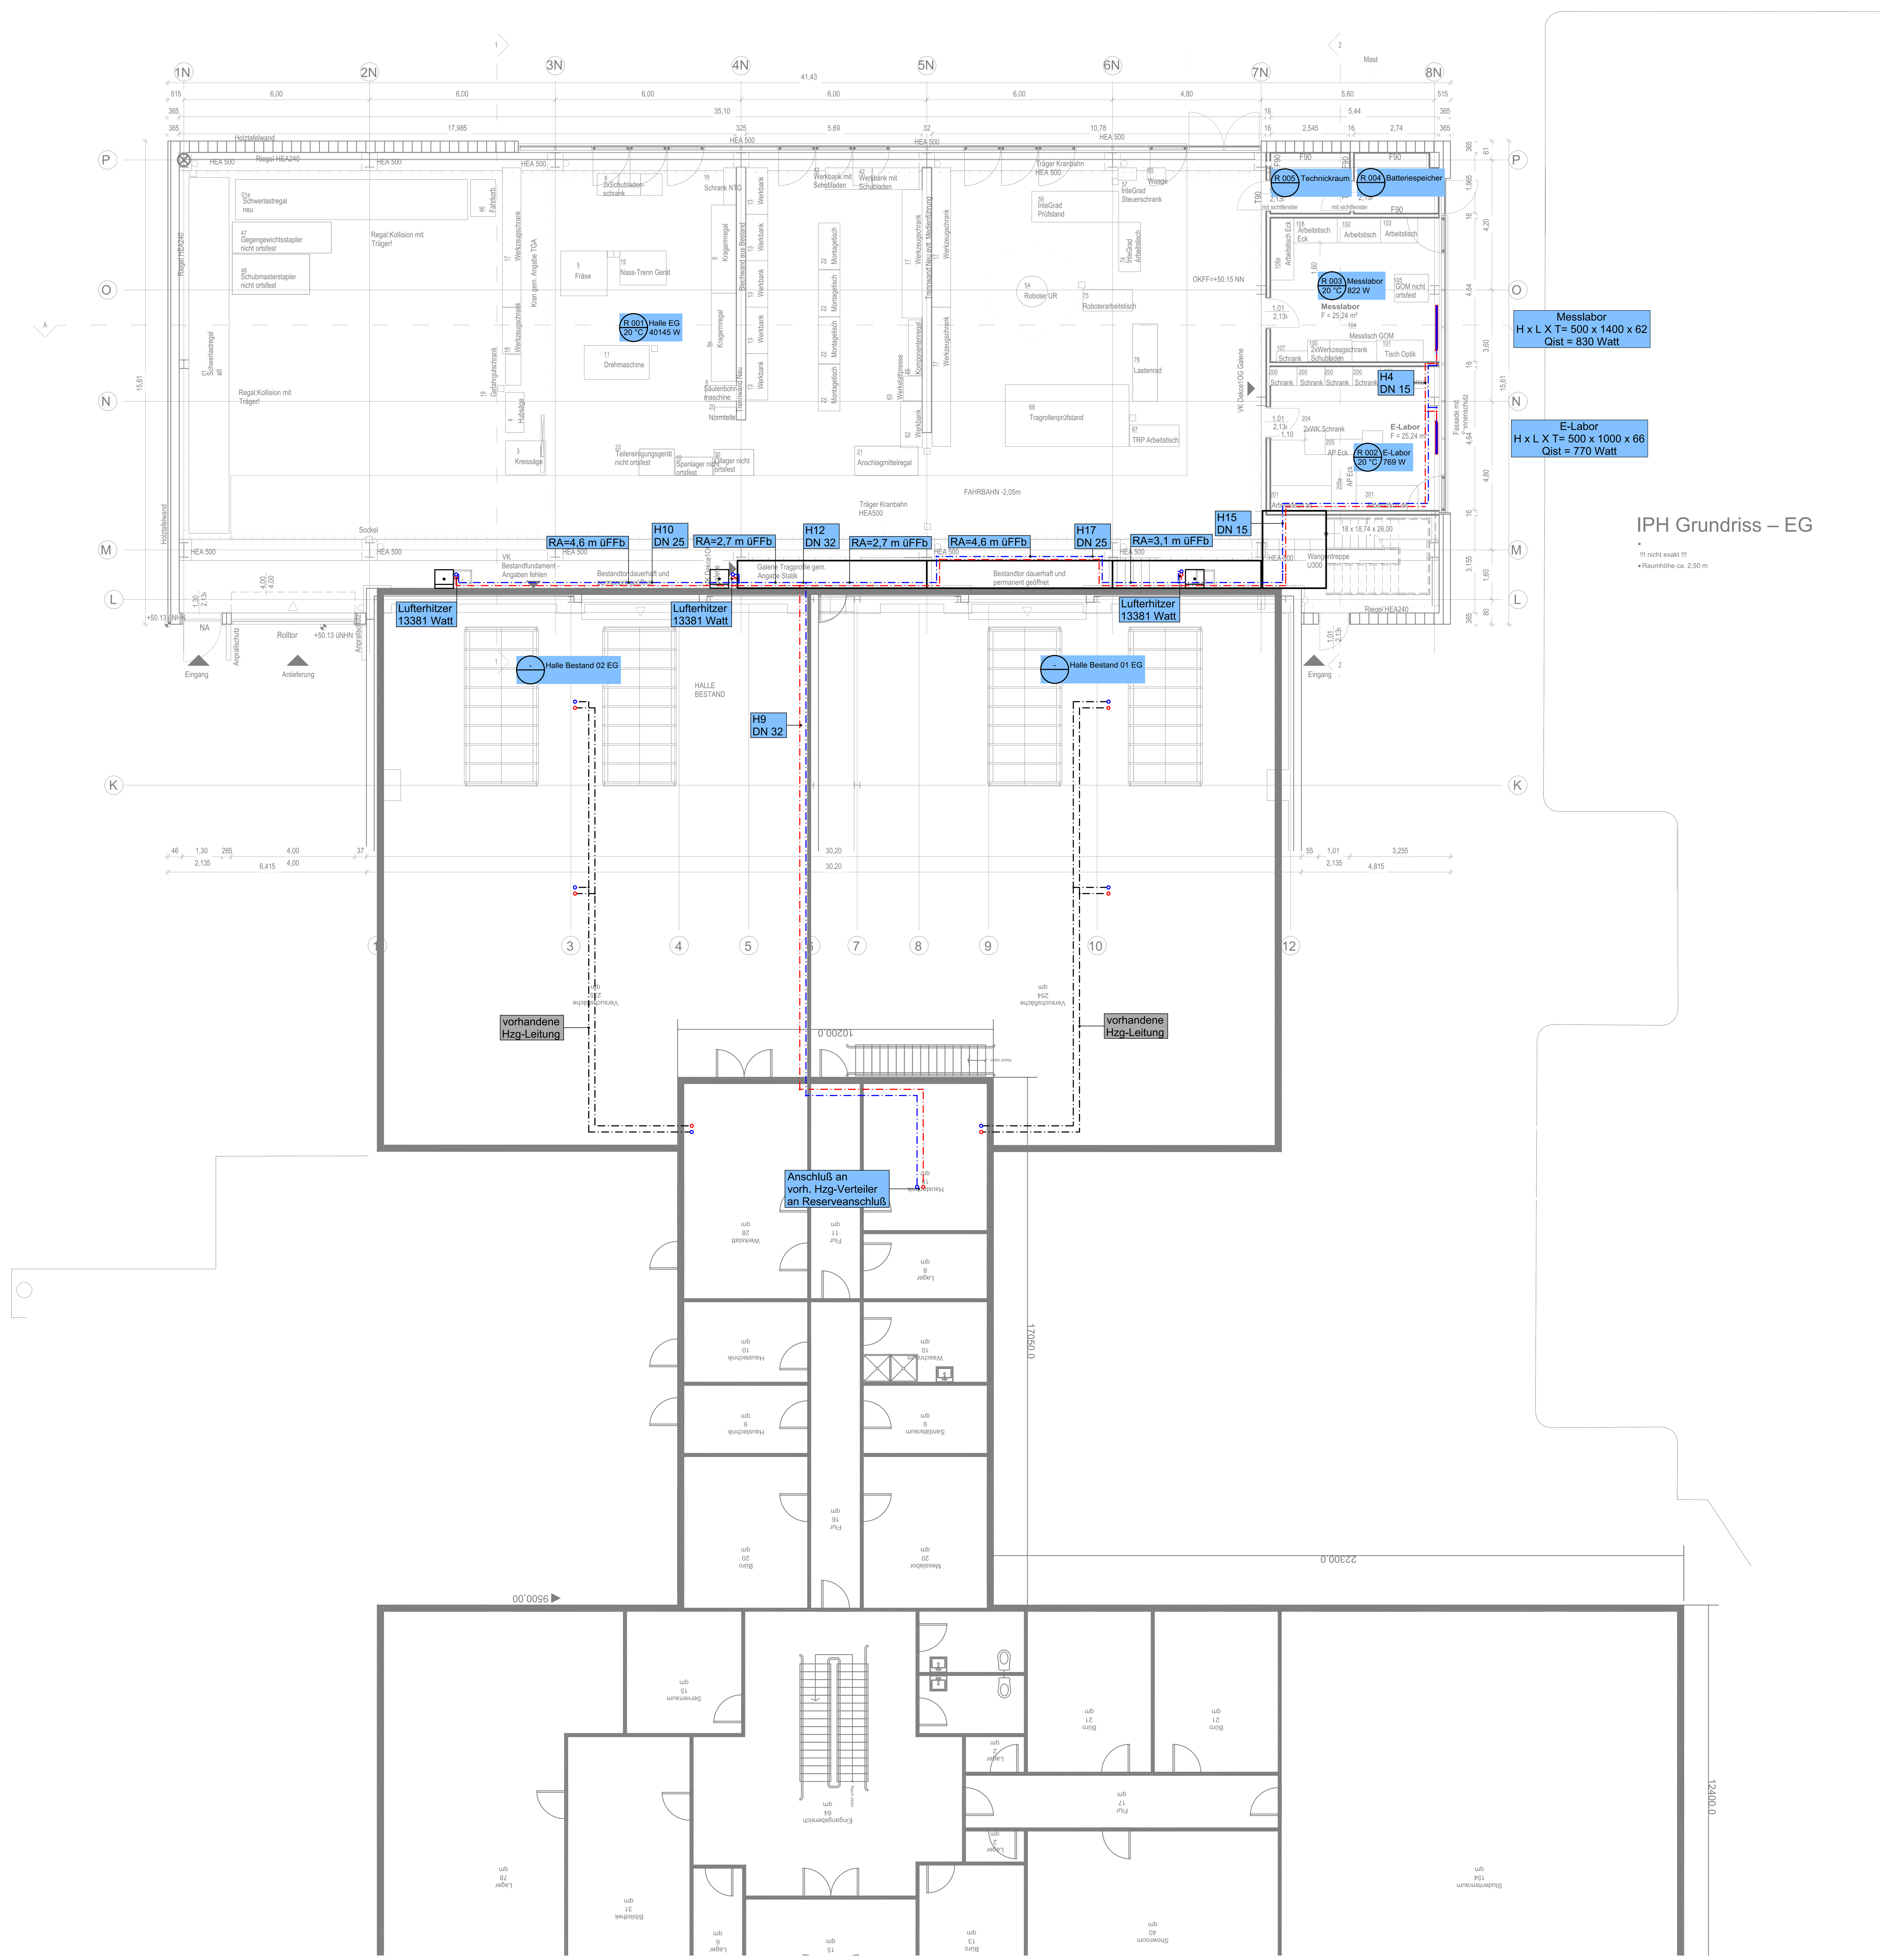


# LEGENDE

| | |
|---|---|
| Heizungsleitung Vorlauf | Absperrarmatur Durchgang |
| Heizungsleitung Vorlauf unter Decke | |
| Heizungsleitung Rücklauf | H 1 DN 15 — Beschriftung Leitung Heizung |
| Heizungsleitung Rücklauf unter Decke | |

# Neubau einer Forschungshalle

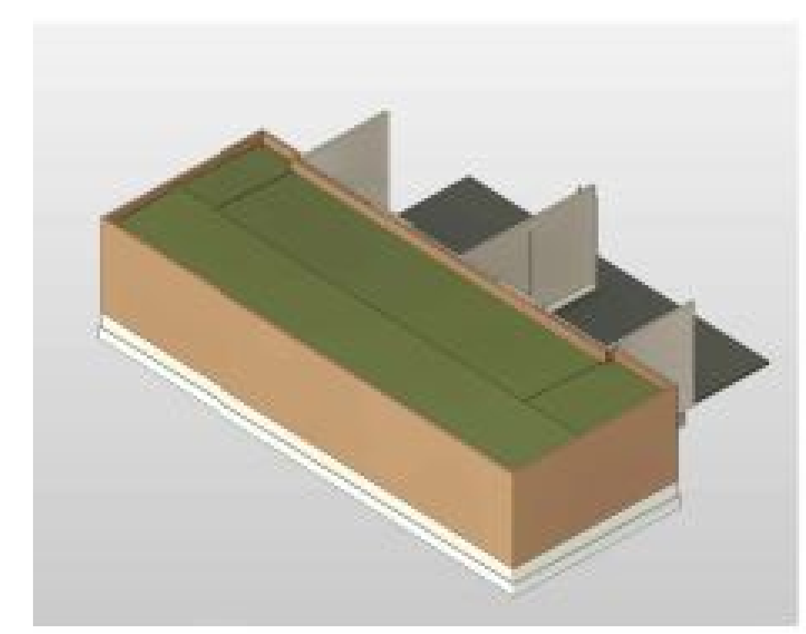

| Datum | Name | Index | Änderung |
|---|---|---|---|


IPH - Institut für Integrierte Produktion Hannover
Hollerithallee 6
30419 Hannover


**IPH Hannover**
Neubau einer Forschungshalle

Grundriss Erdgeschoss
- Wärmetechnische Anlagen-

| | Datum | Name | Maßstab | 1:100 |
|---|---|---|---|---|
| Bearb. | 10.2023 | | Blattgröße | 915x700 |
| Gez. | 06.10.2023 | | Plot vom/Plotdatei | |

Zeichnungs-Nr.: H E G 0 0 1 G E – 1 – 7 6 0

Architektenplanstand 23.08.2023

-Entwurfsplanung-