LEGENDE

- Zuluft
- Abluft (AB)
- Aussenluft (AU)

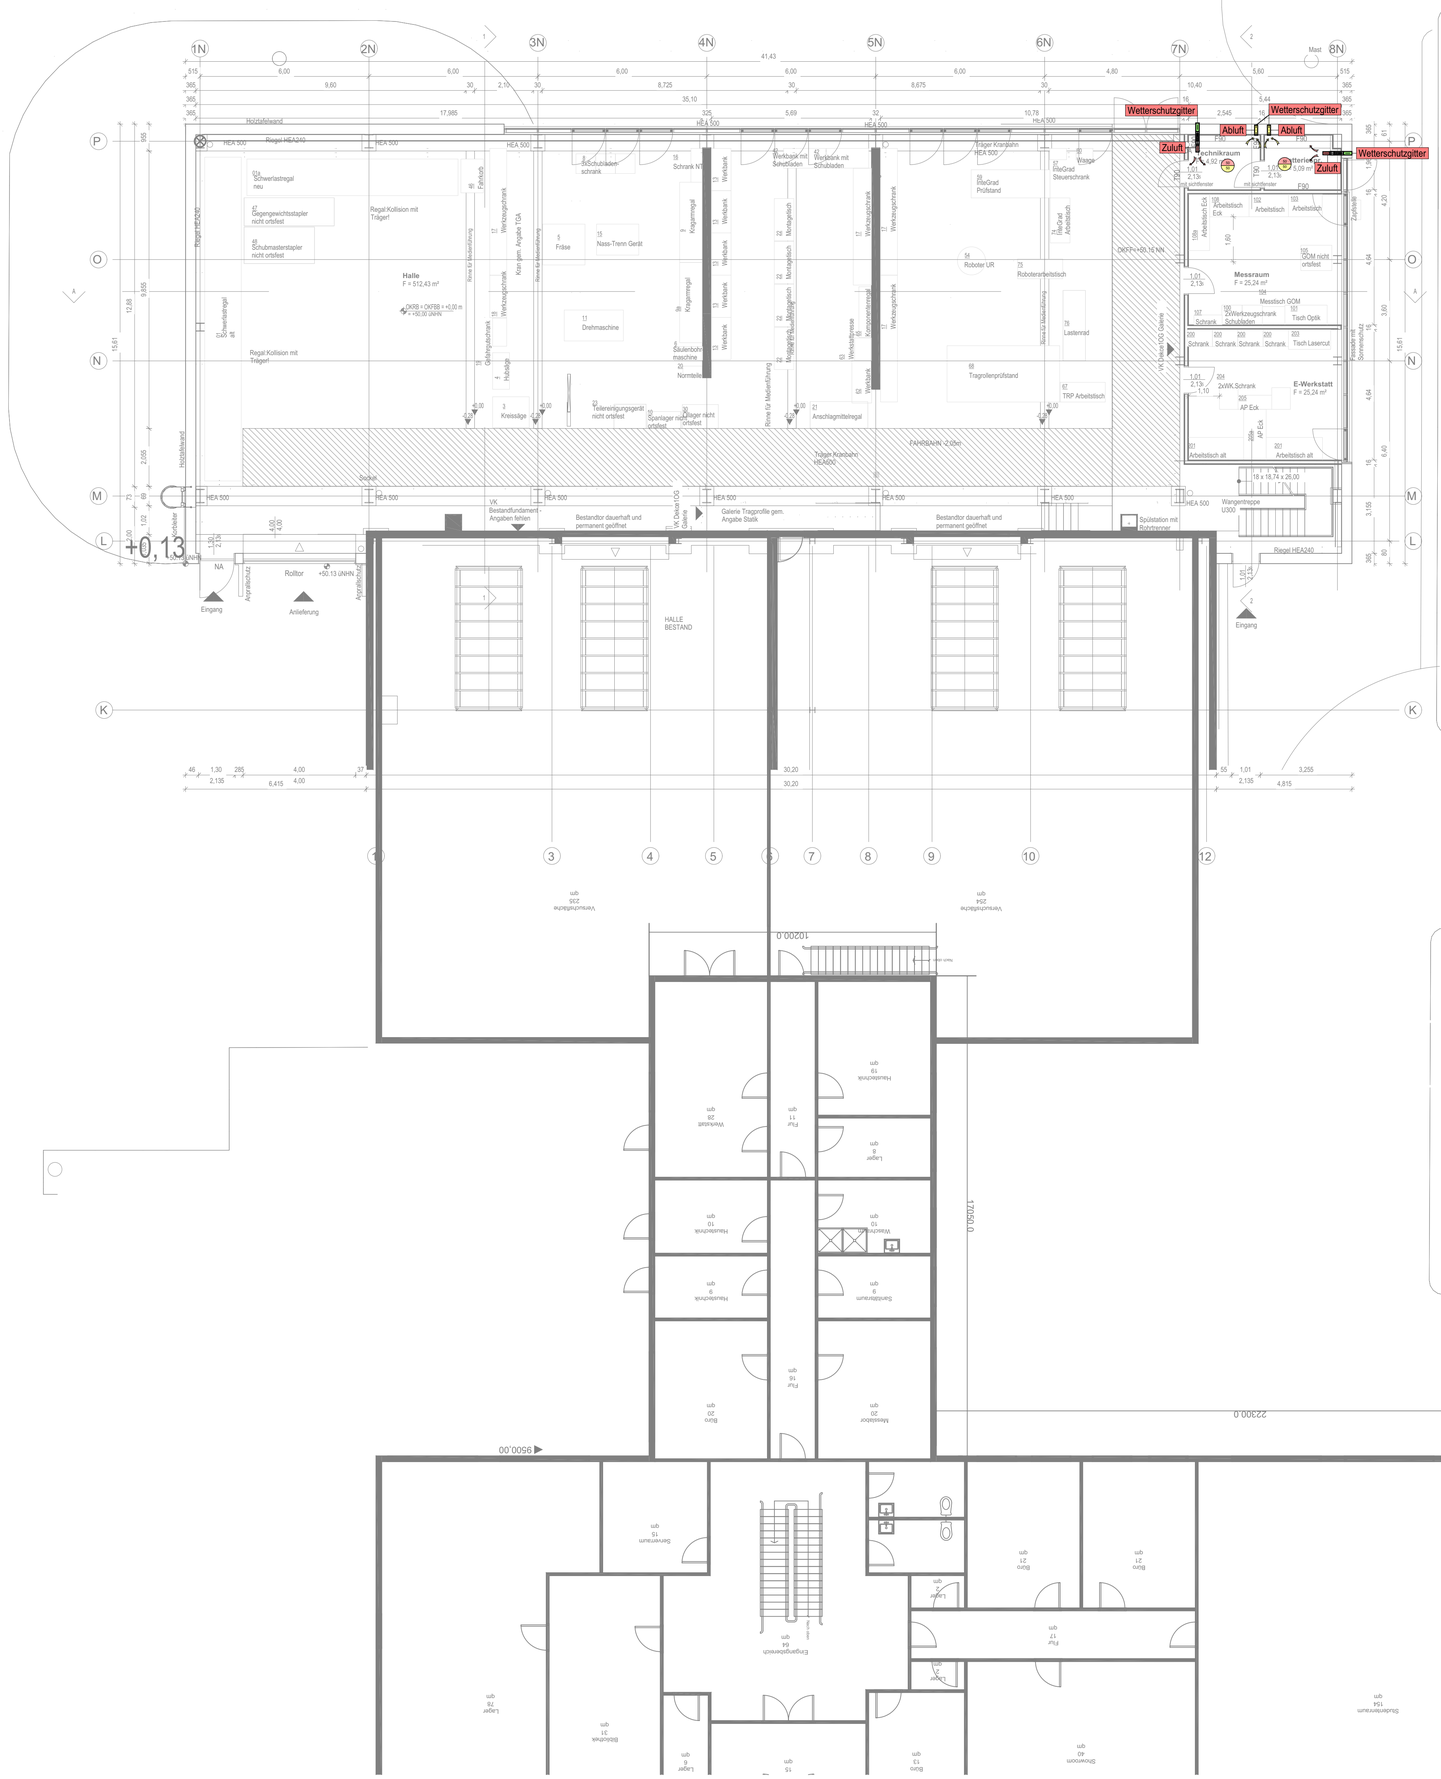
Wetterschutzgitter
Abluft
Zuluft
Technikraum
Batterie 5,09 m
Messraum
F = 25,24 m²
E-Werkstatt
F = 25,24 m²
Halle
F = 512,43 m²
HALLE BESTAND
Wangentreppe
Rampe
Eingang
Anlieferung
Rolltor
+0,13
+0,00 ü.NHN
+50.13 üNHN
Regal HEA240
Regal HEA240
Hochtafelwand
Hochtafelwand
Rinne für Maschinenführung
Rinne für Maschinenführung
Rinne für Maschinenführung
Rinne für Maschinenführung
Fahrbahn
Fahrbahn
Roboterarbeitstisch
Drehmaschine
Kreissäge
Fräse
Nass-Trenn Gerät
Tragrollenprüfstand
Lastenrad
Arbeitstisch
Arbeitstisch
Arbeitstisch
Arbeitstisch alt
Arbeitstisch alt
Messtisch GOM
Tisch Optik
Tisch Lasercut
2xWerkzeugschrank
Schubladen
2xWK.Schrank
AP Eck
AP Eck
Schrank
Schrank
Schrank
Schrank
Schrank
Schwerlastregal
neu
Gegengewichtstapler
nicht ortsfest
Schubmaststapler
nicht ortsfest
Regal.Kollision mit
Träger!
Regal.Kollision mit
Träger!
Schubladenschrank
Werkbank mit
Schubladen
Werkbank mit
Schubladen
Werkbank
Werkbank
Werkbank