



Bestandgebäude

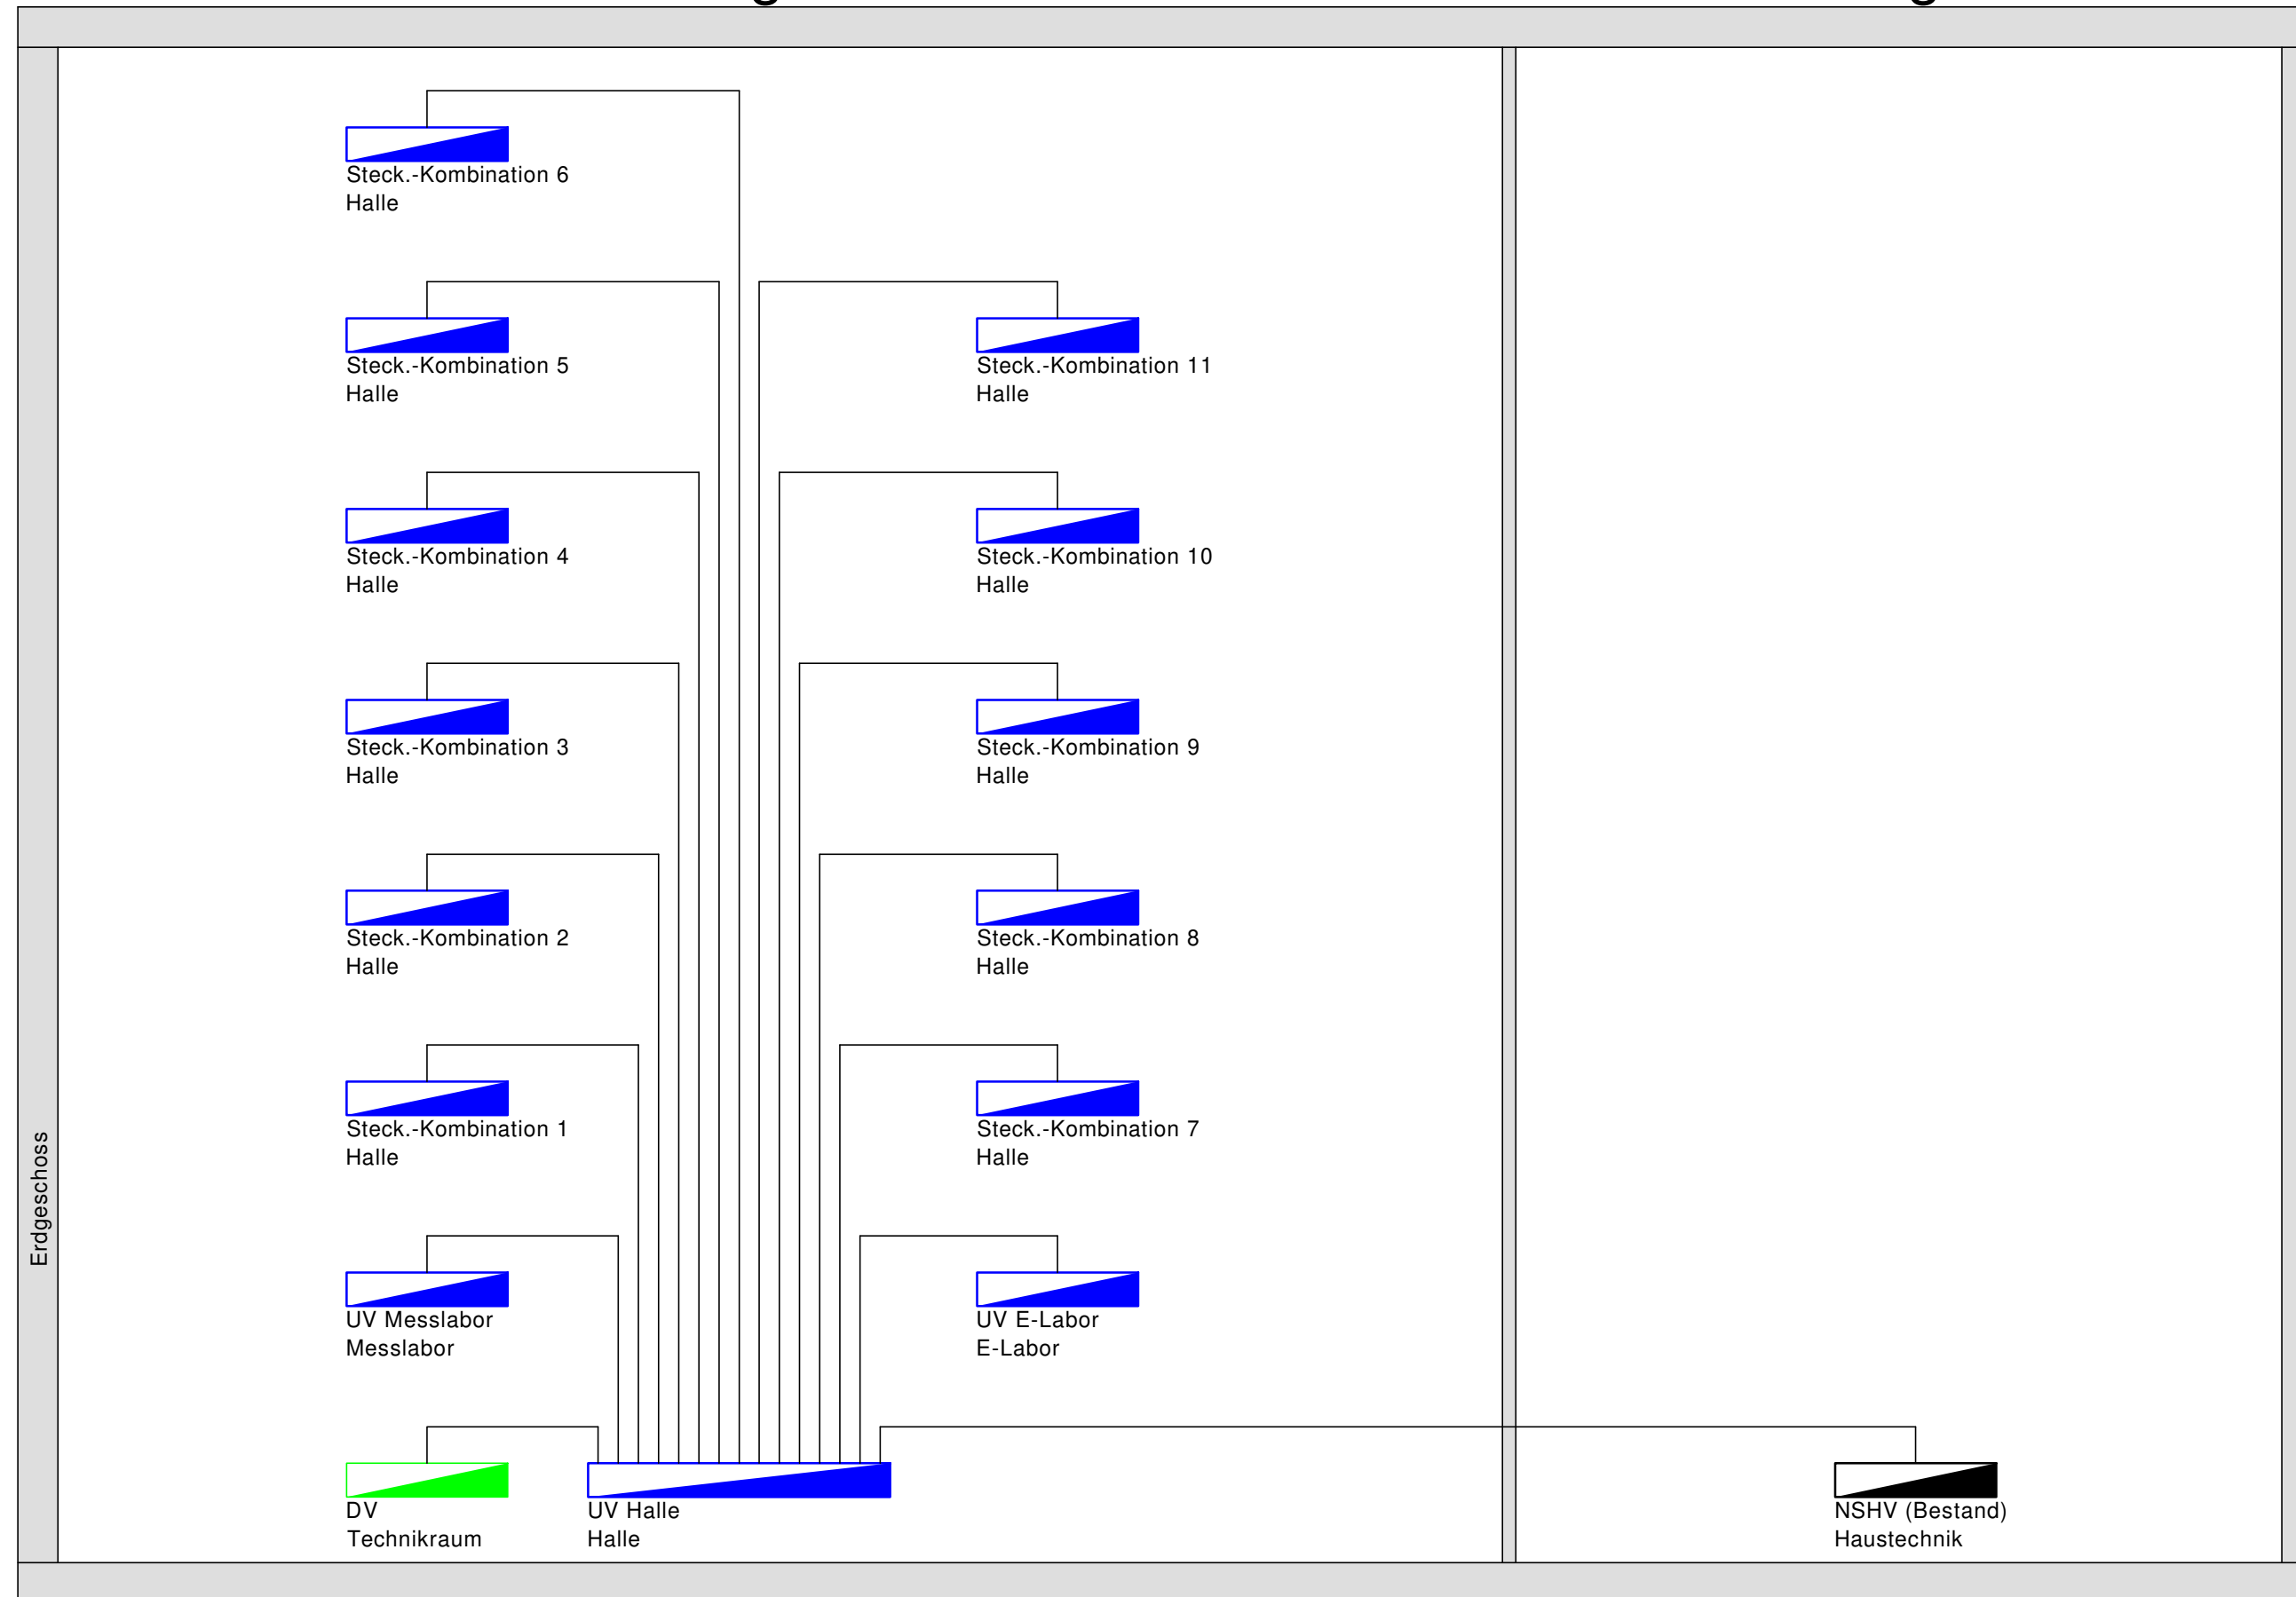

Neubau einer Forschungshalle

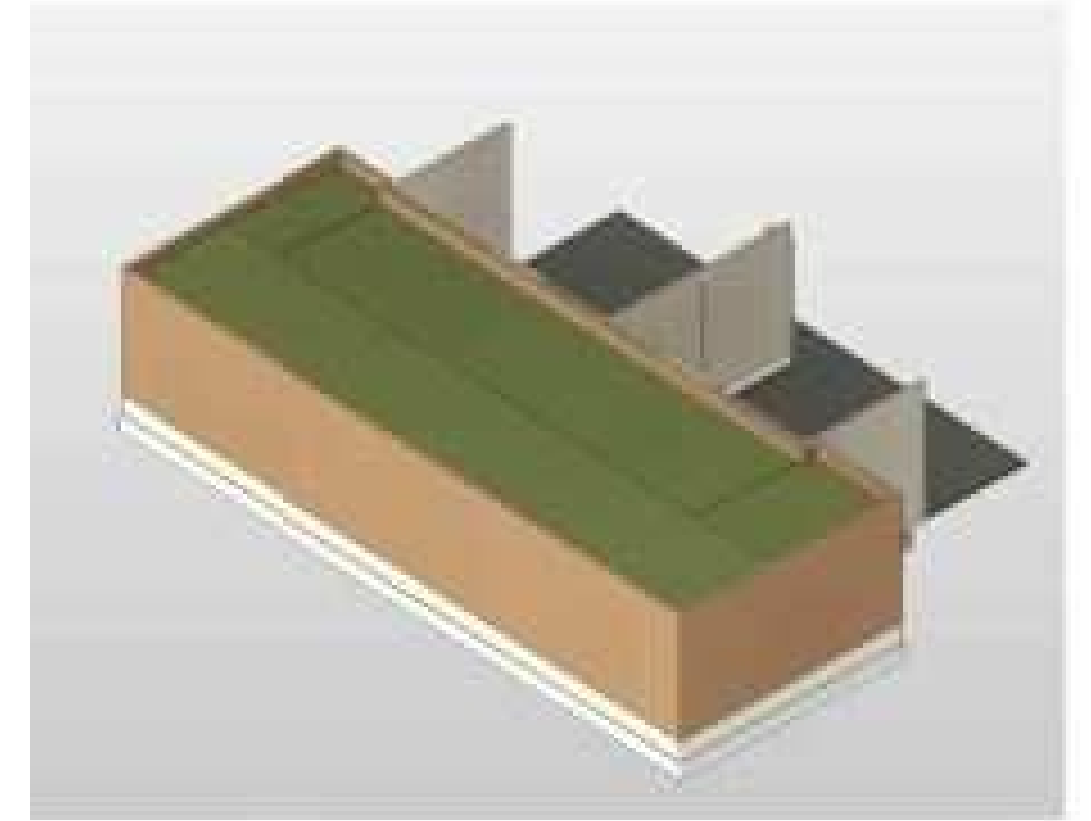

Datum	Name	Index	Änderung

IPH - Institut für Integrierte Produktion Hannover
Hollerithallee 6
30419 Hannover

IPH Hannover
Neubau einer Forschungshalle

Systemübersicht - Infrastruktur -

[illegible]

Entwurfsplanung