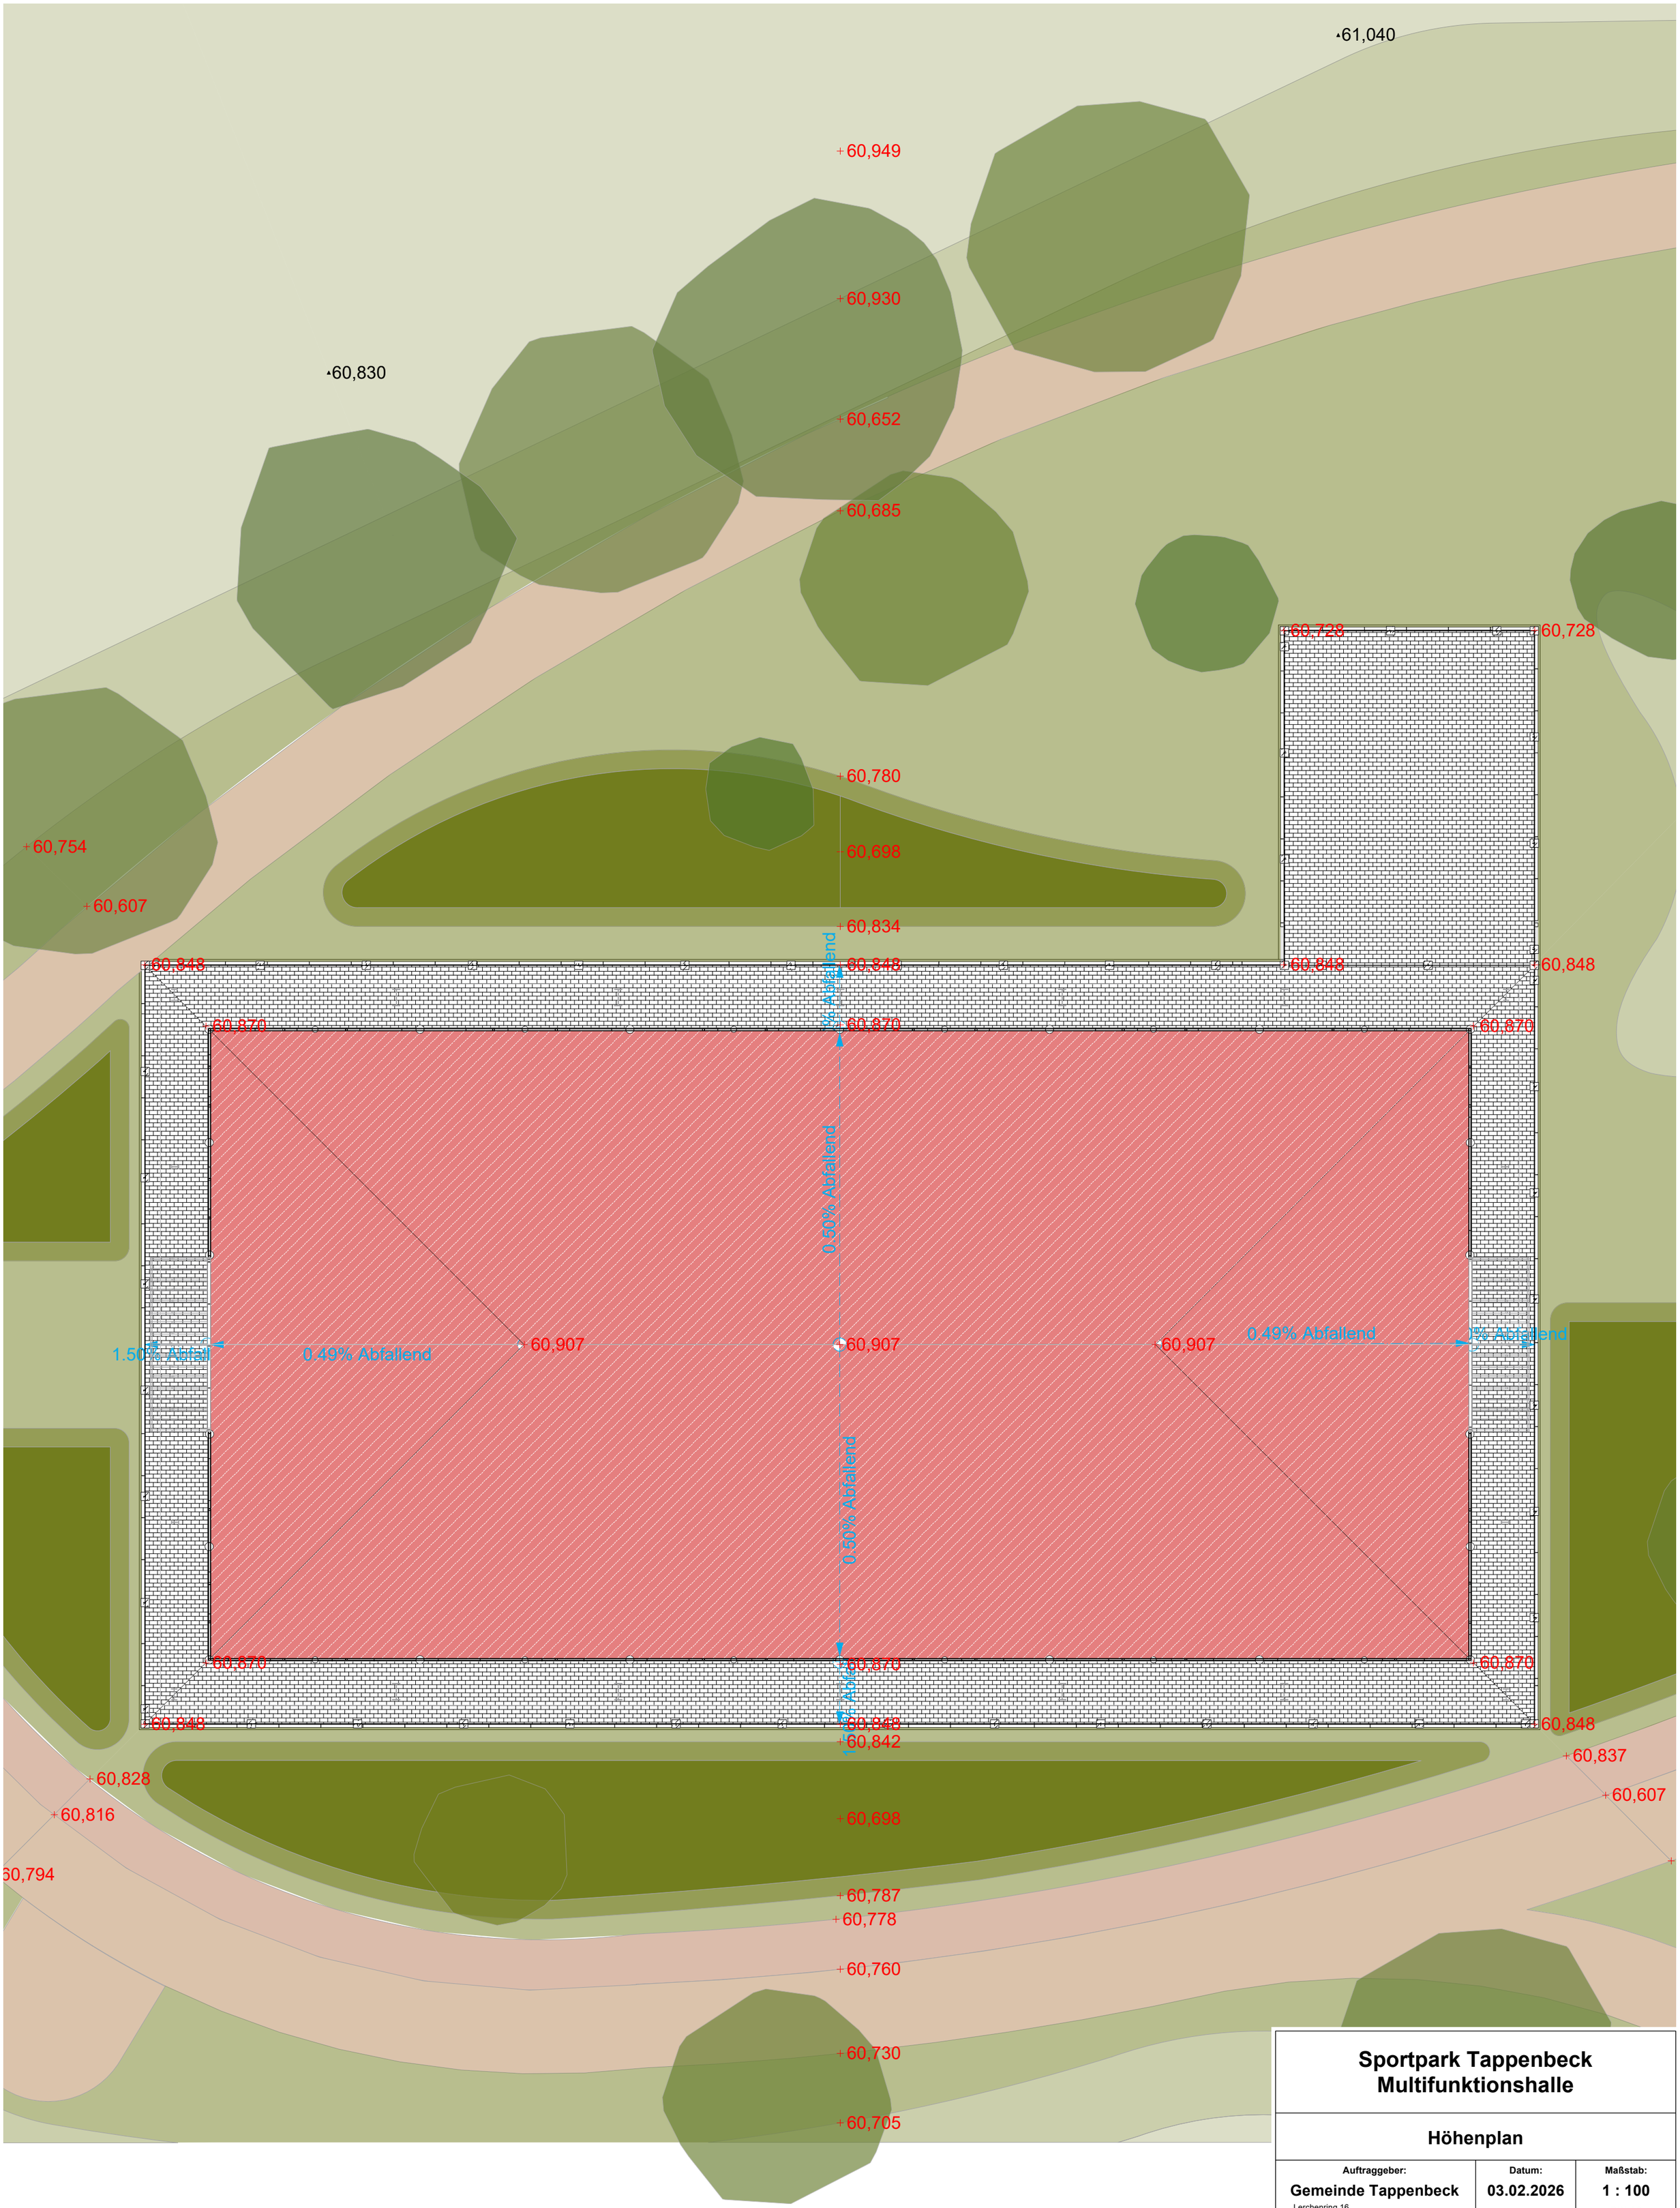

Legende

60,830	Planungshöhe GOK
60,830	Bestandshöhe GOK

Sportpark Tappenbeck
Multifunktionshalle

Höhenplan

Auftraggeber:	Datum:	Maßstab:
Gemeinde Tappenbeck Lerchenring 16 38479 Tappenbeck	03.02.2026	1 : 100 DIN A2

Datum:	Änderung:	Verfasser: