


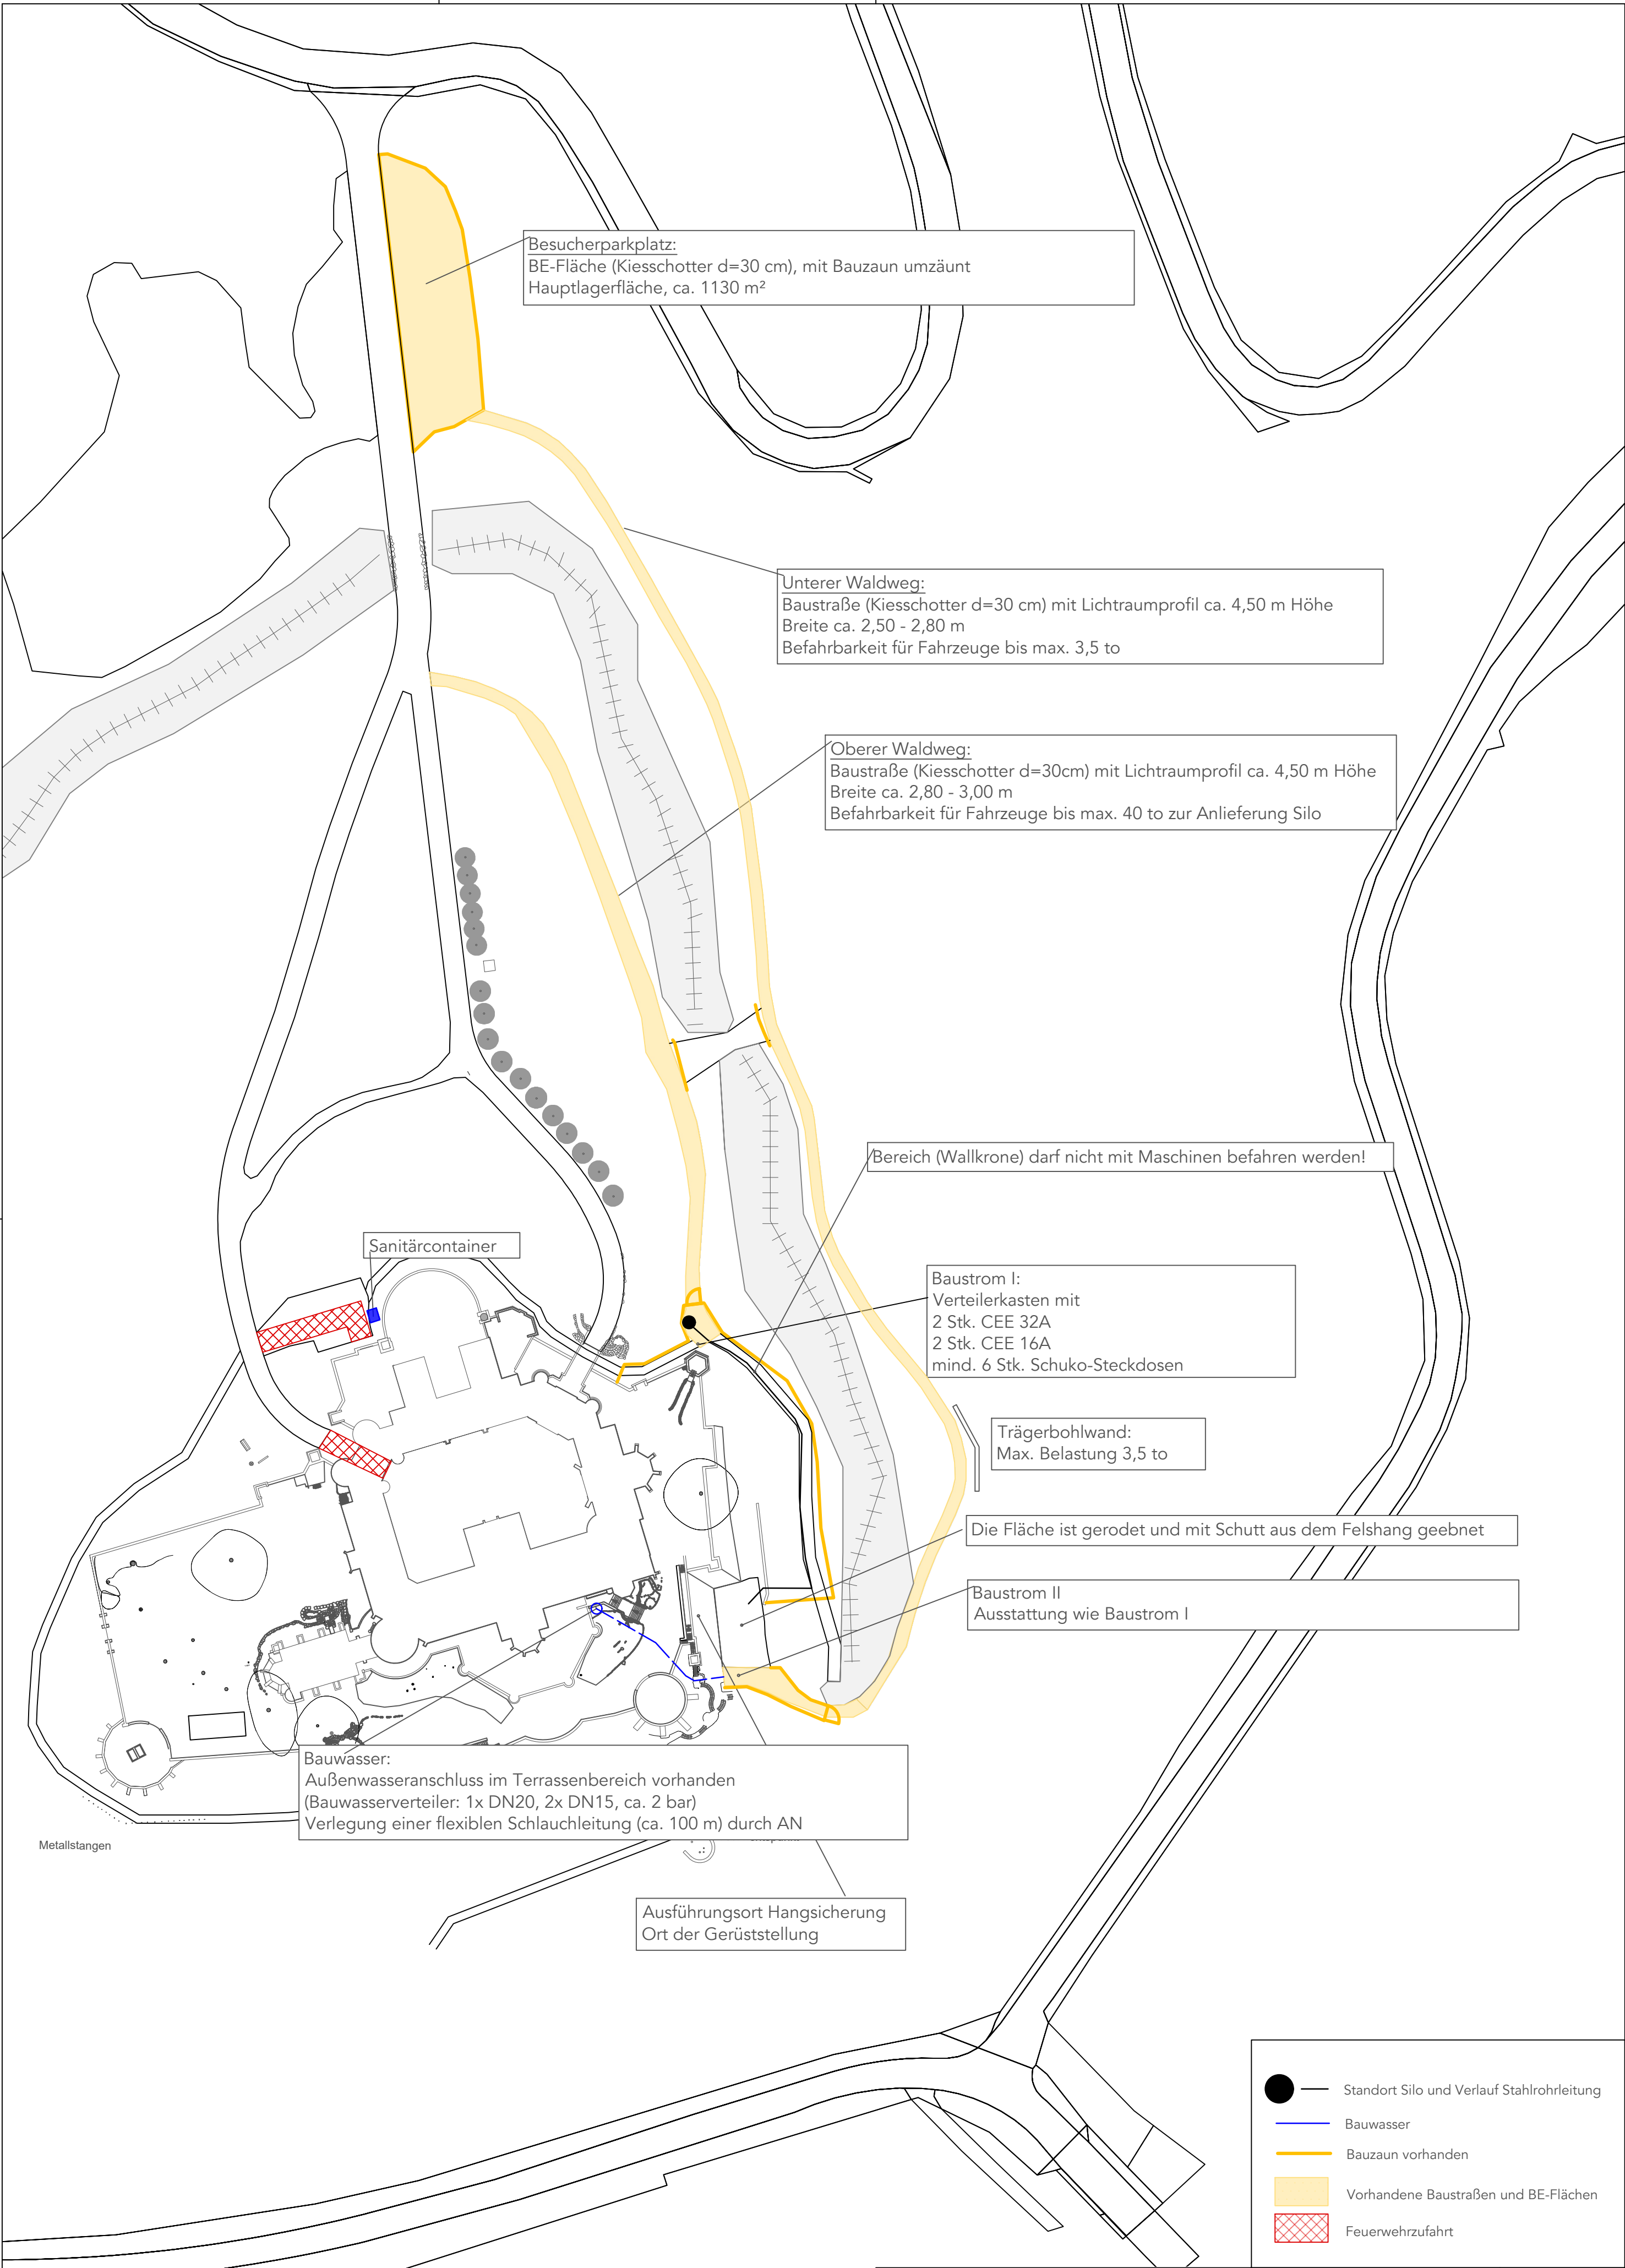

Zeichnung des Gebäudes und Umgebung basieren auf einer Kartierung der Gartenanlage im Rahmen einer studentischen Arbeit.
Höhenlinien entsprechend des Digitalen Geländemodells des LGLN Niedersachsen.

Es können Abweichungen zwischen Zeichnung und tatsächlicher Bestandsituation vorliegen.

Projekt		Planungsphase				Maßstab
Schloss Marienburg - BA 2.1 Hangsicherung		Ausführungsplanung				1:500
Zeichnungsinhalt		Gezeichnet	Datum	26.06.2026	Plan-Nr.	
Lageplan mit Baustelleneinrichtung					0002	
Bauherr:		Planung			Projekt-Nr.	
Stiftung Schloss Marienburg					23-211-03	
Marienberg 1					Blattformat	
30982 Pattensen					A2	
Änderung	Name	Datum	Index			