



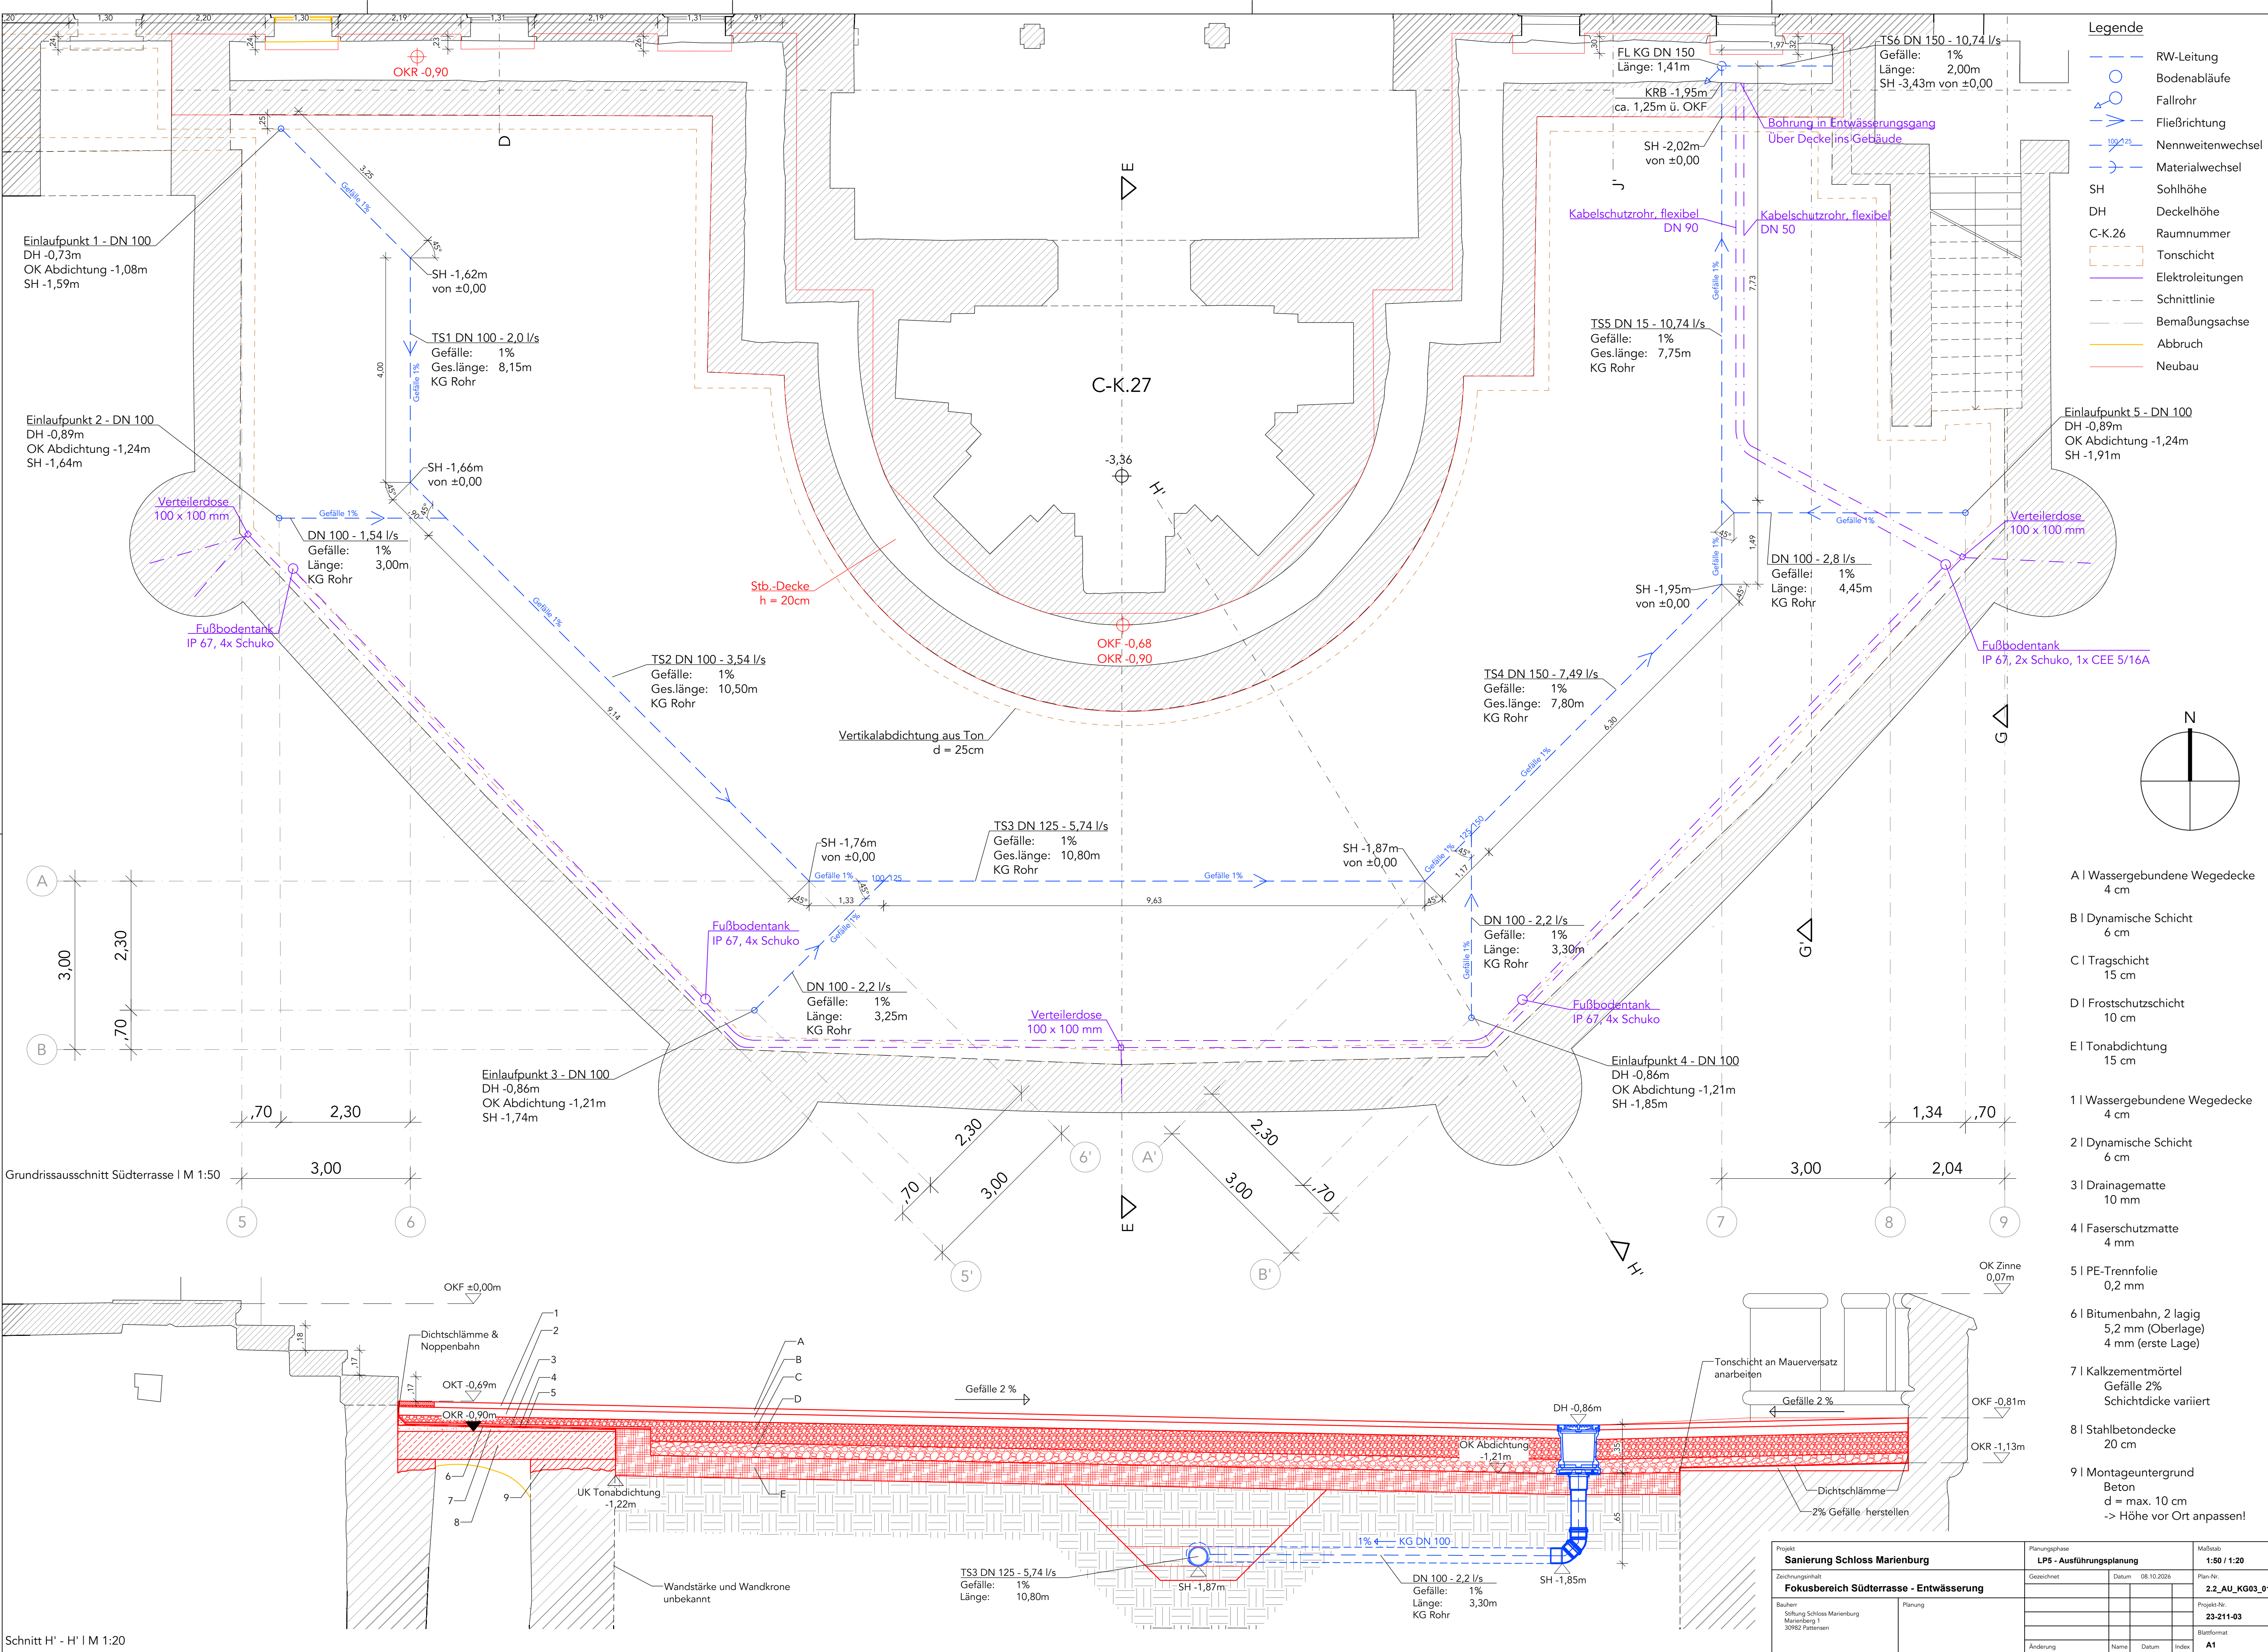

- Legende**
- RW-Leitung
 - Bodenabläufe
 - Fallrohr
 - Fließrichtung
 - Nennweitenwechsel
 - Materialwechsel
 - SH Sohlhöhe
 - DH Deckelhöhe
 - C-K.26 Raumnummer
 - Tonschicht
 - Elektroleitungen
 - Schnittlinie
 - Bemaßungsachse
 - Abbruch
 - Neubau

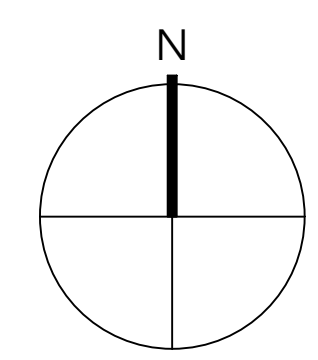

- A | Wassergebundene Wegedecke
4 cm
- B | Dynamische Schicht
6 cm
- C | Tragschicht
15 cm
- D | Frostschuttschicht
10 cm
- E | Tonabdichtung
15 cm
- 1 | Wassergebundene Wegedecke
4 cm
- 2 | Dynamische Schicht
6 cm
- 3 | Drainagematte
10 mm
- 4 | Faserschutzmatte
4 mm
- 5 | IPE-Trennfolie
0,2 mm
- 6 | Bitumenbahn, 2 lagig
5,2 mm (Oberlage)
4 mm (erste Lage)
- 7 | Kalkzementmörtel
Gefälle 2%
Schichtdicke variiert
- 8 | Stahlbetondecke
20 cm
- 9 | Montageuntergrund
Beton
d = max. 10 cm
-> Höhe vor Ort anpassen!

Projekt Sanierung Schloss Marienberg		Planungsphase LPS - Ausführungsplanung		Maßstab 1:50 / 1:20	
Zeichnungsinhalt Fokusbereich Südterrasse - Entwässerung		Gezeichnet	Datum	08.10.2026	Plan-Nr. 2.2_AU_KG03_01
Bauherr Stiftung Schloss Marienberg Marienberg 1 30962 Pattensen		Planung			Projekts-Nr. 23-211-03
Änderung		Name	Datum	Index	Blattformat A1