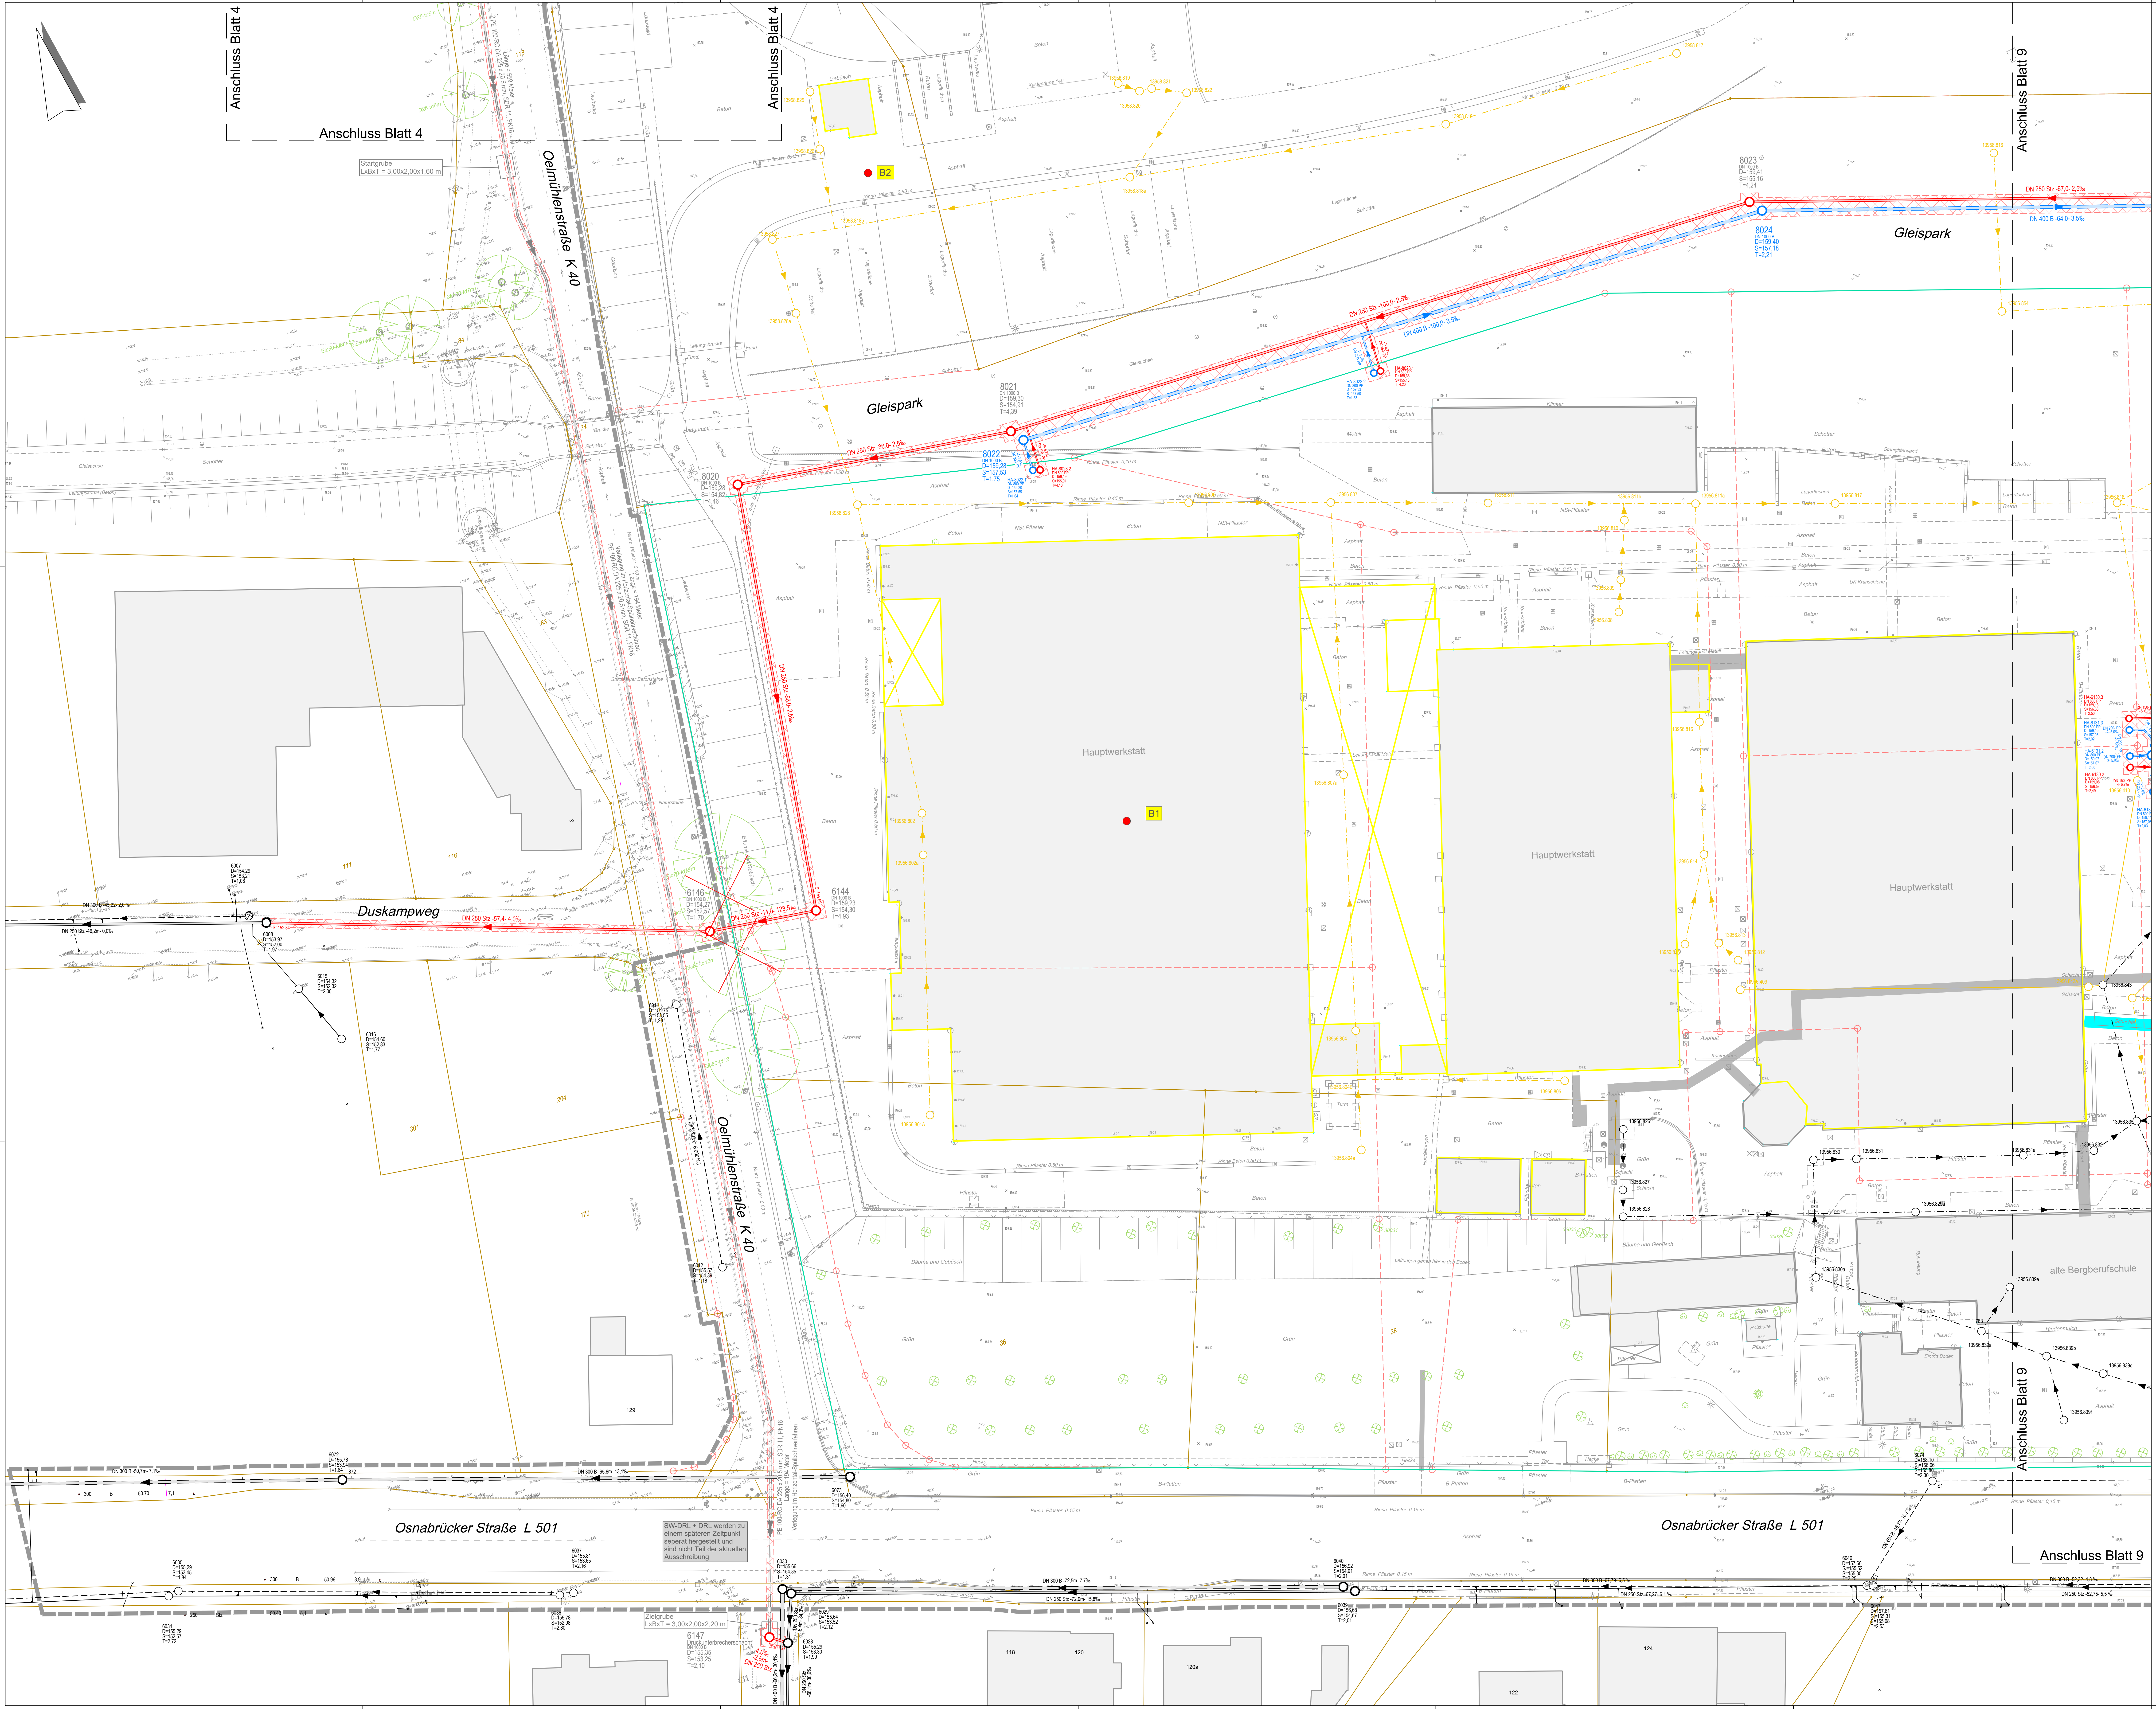
Anschluss Blatt 4
Anschluss Blatt 4
Anschluss Blatt 4
Anschluss Blatt 9
Anschluss Blatt 9
Anschluss Blatt 9
Oelmühlenstraße K 40
Oelmühlenstraße K 40
Duskampweg
Gleispark
Gleispark
Osnabrücker Straße L 501
Osnabrücker Straße L 501
Hauptwerkstatt
Hauptwerkstatt
Hauptwerkstatt
alte Bergberufschule
B1
B2
PE 100-RC DA 225 x 20,5 mm, SDR 11, PN16 Länge = 559 Meter
Verlegung im Horizontal-Spülbohrverfahren PE 100-RC DA 225 x 20,5 mm, SDR 11, PN16 Länge = 194 Meter
8020 DN 1000 B D=159,28 S=154,82 T=4,46
8021 DN 1000 B D=159,30 S=154,91 T=4,39
8022 DN 1000 B D=159,28 S=157,53 T=1,75
8023 DN 1000 B D=159,41 S=155,16 T=4,24
8024 DN 1000 B D=159,40 S=157,18 T=2,21
6144 DN 1000 B D=159,23 S=154,30 T=4,93
6146 DN 1000 B D=154,27 S=152,57 T=1,70
6147 Druckunterbrecherschacht DN 1000 B D=155,35 S=153,25 T=2,10
HA-8022.1 DN 800 PP D=159,20 S=157,55 T=1,64
HA-8022.2 DN 800 PP D=159,33 S=157,50 T=1,83
HA-8023.1 DN 800 PP D=159,33 S=155,13 T=4,20
HA-8023.2 DN 800 PP D=159,19 S=155,01 T=4,18
HA-6130.2 DN 800 PP D=159,08 S=156,59 T=2,49
HA-6130.3 DN 800 PP D=159,13 S=156,63 T=2,50
HA-6131.2 DN 800 PP D=159,07 S=157,07 T=2,00
HA-6131.3 DN 800 PP D=159,10 S=157,08 T=2,02
DN 250 Stz -36,0- 2,5‰
DN 250 Stz -100,0- 2,5‰
DN 400 B -100,0- 3,5‰
DN 250 Stz -67,0- 2,5‰
DN 400 B -64,0- 3,5‰
DN 250 Stz -56,0- 2,5‰
DN 250 Stz -14,0- 123,5‰
DN 250 Stz -57,4- 4,0‰
DN 300 B -45,22- 2,0 ‰
DN 250 Stz -46,2m- 0,0‰
DN 200 B -34,83- 24,1 ‰
DN 300 B -50,7m- 7,1‰
DN 300 B -65,6m- 13,1‰
DN 300 B -72,5m- 7,7‰
DN 250 Stz -72,9m- 15,8‰
DN 300 B -67,79- 6,5 ‰
DN 250 Stz -67,27- 6,1 ‰
DN 300 B -52,32- 4,8 ‰
DN 250 Stz -52,75- 5,5 ‰
DN 400 B -16,77- 16,7 ‰
DN 400 B -66,2m- 30,1‰
DN 250 Stz -58,1m- 30,6‰
DN 250 Stz -6,4m- 34,3‰
DN 250 Stz -2,5m- 4,0‰
6007 D=154,29 S=153,21 T=1,08
6008 D=153,97 S=152,00 T=1,97
6015 D=154,32 S=152,32 T=2,00
6016 D=154,60 S=152,83 T=1,77
6011 D=154,75 S=153,55 T=1,20
6012 D=155,57 S=154,39 T=1,18
6072 D=155,78 S=153,94 T=1,84
6073 D=156,40 S=154,80 T=1,60
6074 D=158,10 S=156,66 S=155,80 T=2,30
6035 D=155,29 S=153,45 T=1,84
6034 D=155,29 S=152,57 T=2,72
6036 D=155,78 S=152,98 T=2,80
6037 D=155,81 S=153,65 T=2,16
6030 D=155,66 S=154,35 T=1,31
6029 D=155,64 S=153,52 T=2,12
6028 D=155,29 S=153,30 T=1,99
6040 D=156,92 S=154,91 T=2,01
6039 D=156,68 S=154,67 T=2,01
6046 D=157,60 S=155,52 S=155,35 T=2,25
6047 D=157,61 S=155,31 S=155,08 T=2,53
13956.826
13956.827
13956.828
13956.829a
13956.830
13956.830a
13956.831
13956.831a
13956.832
13956.835
13956.839a
13956.839b
13956.839c
13956.839e
13956.839f
13956.843
Lagerfläche
Schotter
Asphalt
Beton
Grün
Bäume und Gebüsch
Pflaster
B-Platten
Rinne Pflaster 0,15 m
Rinne Pflaster 0,50 m
Leitungen gehen hier in den Boden
Holzhütte
Rohrleitung
Kranschiene
Stahlgitterwand
Klinker
Metall
NSt-Pflaster
Turm
111
116
118
84
83
34
204
301
170
36
38
129
118
120
120a
122
124

Startgrube
LxBxT = 3,00x2,00x1,60 m

SW-DRL + DRL werden zu einem späteren Zeitpunkt seperat hergestellt und sind nicht Teil der aktuellen Ausschreibung

Zielgrube
LxBxT = 3,00x2,00x2,20 m

24018011_AFP_LPLS01_AUSSCHR.dwg Blatt 10 Stand: 08.05.2026
H:\A\14\Projekte\2024\24018011_Ibbenbüren - INOVA Park\15_LPH5_Ausführungsplanung

Legende

Bestand / **Planung**

- Regenwasserkanal mit PP-Anschlussleitung DN 200 und PP-Anschlussschacht DN 800
- Regenwasserkanal entfällt
- Schmutzwasserkanal mit PP-Anschlussleitung DN 150 und PP-Anschlussschacht DN 800
- Schmutzwasserkanal entfällt
- Mischwasserkanal
- Mischwasserkanal entfällt
- Abwasserdruckrohrleitung
- Abwasserdruckrohrleitung entfällt
- Lindemannstollen
- Kabelkanäle
- Kabel im Erdreich
- Rohrkanäle mit Kabelbühnen
- Regenrückhaltebecken
- Hecke am Regenrückhaltebecken gem. LBP, öKon GmbH vom 08.07.2025
- Baum
- Baum entfällt
- Baum geplant
- erhebliche Bodenbelastung gem. B-Plan Nr. 55
- RKB / DPL 11 135.229m — Bohrpunkt mit Höhe
- Abbruch
- × 140,16 — ● 131,15 — Höhen
- Baugrube

Alle Höhenangaben gemäß Deutschen Haupthöhennetz DHHN2016 (m. ü. NHN)

Planungsgrundlagen:

Plangrundlage: ALK Dateiname: Kataster110425.dwg erhalten von: Stadt Ibbenbüren, 11.04.2025	Plangrundlage: Kanalbestand öffentlicher Raum Dateiname: Kanalkataster südlich Oeynhausen UTM8.dwg erhalten von: Stadt Ibbenbüren, 17.04.2024
Plangrundlage: Vermessung Dateiname: Vermessung Oeynhausen UTM8.dwg erhalten von: Stadt Ibbenbüren, 17.04.2024	Plangrundlage: Vermessung Ölmühlenstraße Dateiname: V_K043-236-10.dwg erhalten von: Stadt Ibbenbüren, 27.08.2024
Plangrundlage: Leitungsplan Dateiname: Oeynhausenschacht Kanäle u.Schächte 06.2019.dwg erhalten von: Stadt Ibbenbüren, 17.04.2024	Plangrundlage: Kanalbestand RAG Dateiname: Lageplan_RAG.dwg erhalten von: Stadt Ibbenbüren, 17.04.2024
Plangrundlage: Bohrpunkte Dateiname: 1,2 Bodengutachten erhalten von: Stadt Ibbenbüren, 17.04.2024	Plangrundlage: Kanalbestand Dateiname: Bestandslageplan RRBs_Pumpwerke_Druckrohrleitungen.jpg erhalten von: Stadt Ibbenbüren, 17.04.2024
Plangrundlage: Vermessung Osnabrücker Straße Dateiname: V_K043-247-02.dwg erhalten von: Stadt Ibbenbüren, 09.09.2025	Plangrundlage: Kühlwasserleitungen Dateiname: 03 - Übersicht der Kühlwasserleitungen 0.09-06-0127 c.pdf erhalten von: Stadt Ibbenbüren, 13.05.2026
Plangrundlage: Teilungsplan Dateiname: I-NOVA Park Teilungsplan091225.dwg erhalten von: Stadt Ibbenbüren, 14.01.2026	Plangrundlage: Dateiname: erhalten von:

Alle vorh. Ver- und Entsorgungsleitungen sind nachrichtlich aus Bestandsunterlagen übernommen. Die genaue Lage, Höhe und Dimension ist vor Baubeginn vom Ausführenden verantwortlich zu überprüfen.

Gemäß Abwasserbeseitigungssatzung hat sich der Grundstückseigentümer bei Ablaufstellen unterhalb der Rückstauebene (Straßenoberkante) durch eine funktionstüchtige Rückstausicherung gegen Rückstau aus dem Kanal zu schützen.
Diese Verpflichtung gilt für Neu- und Altbauten.


Blatt 1
Blatt 2
Blatt 3
Blatt 4
Blatt 5
Blatt 6
Blatt 7
Blatt 8
Blatt 9
Blatt 10
SCHAFBERG

Index	Datum	bearb.	gez.	gepr.	Art der Änderung

GUTE AUSSICHTEN!
ZUKUNFT. IDEEN. LEBEN.

Stadt Ibbenbüren
Schnittstelle Kohlekonversion
Roncallistraße 3-5
49477 Ibbenbüren

INOVAPARK
IBBENBÜREN

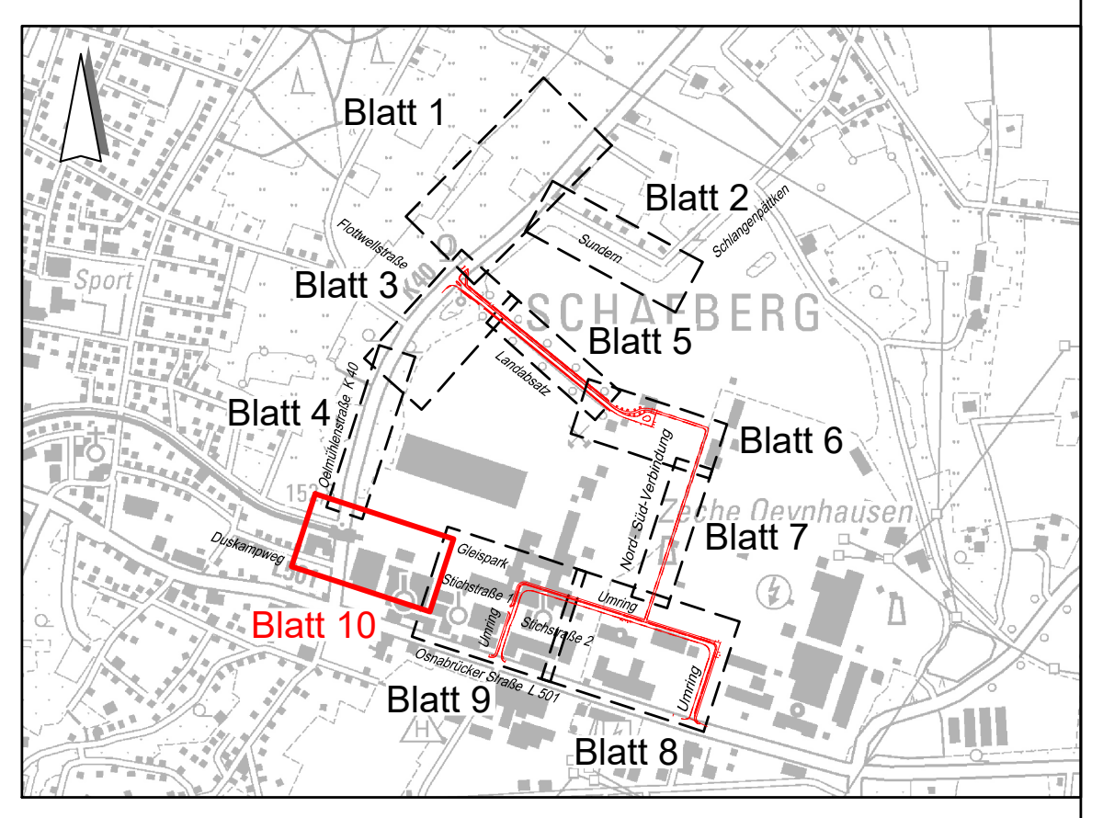Ausführungsplanung Wasserwirtschaft

Lageplan

bearbeitet:	08.05.2026	Maßstab:	Proj. Nr.:	Anlage:	Blatt Nr.:
gezeichnet:	08.05.2026	1:250	24018011	5	10/10
geprüft:					

Planverfasser:
Osnabrück, 2026

Aufgestellt:

Unterschrift

Diese Unterlage
dient nur zur
Ausschreibung