






















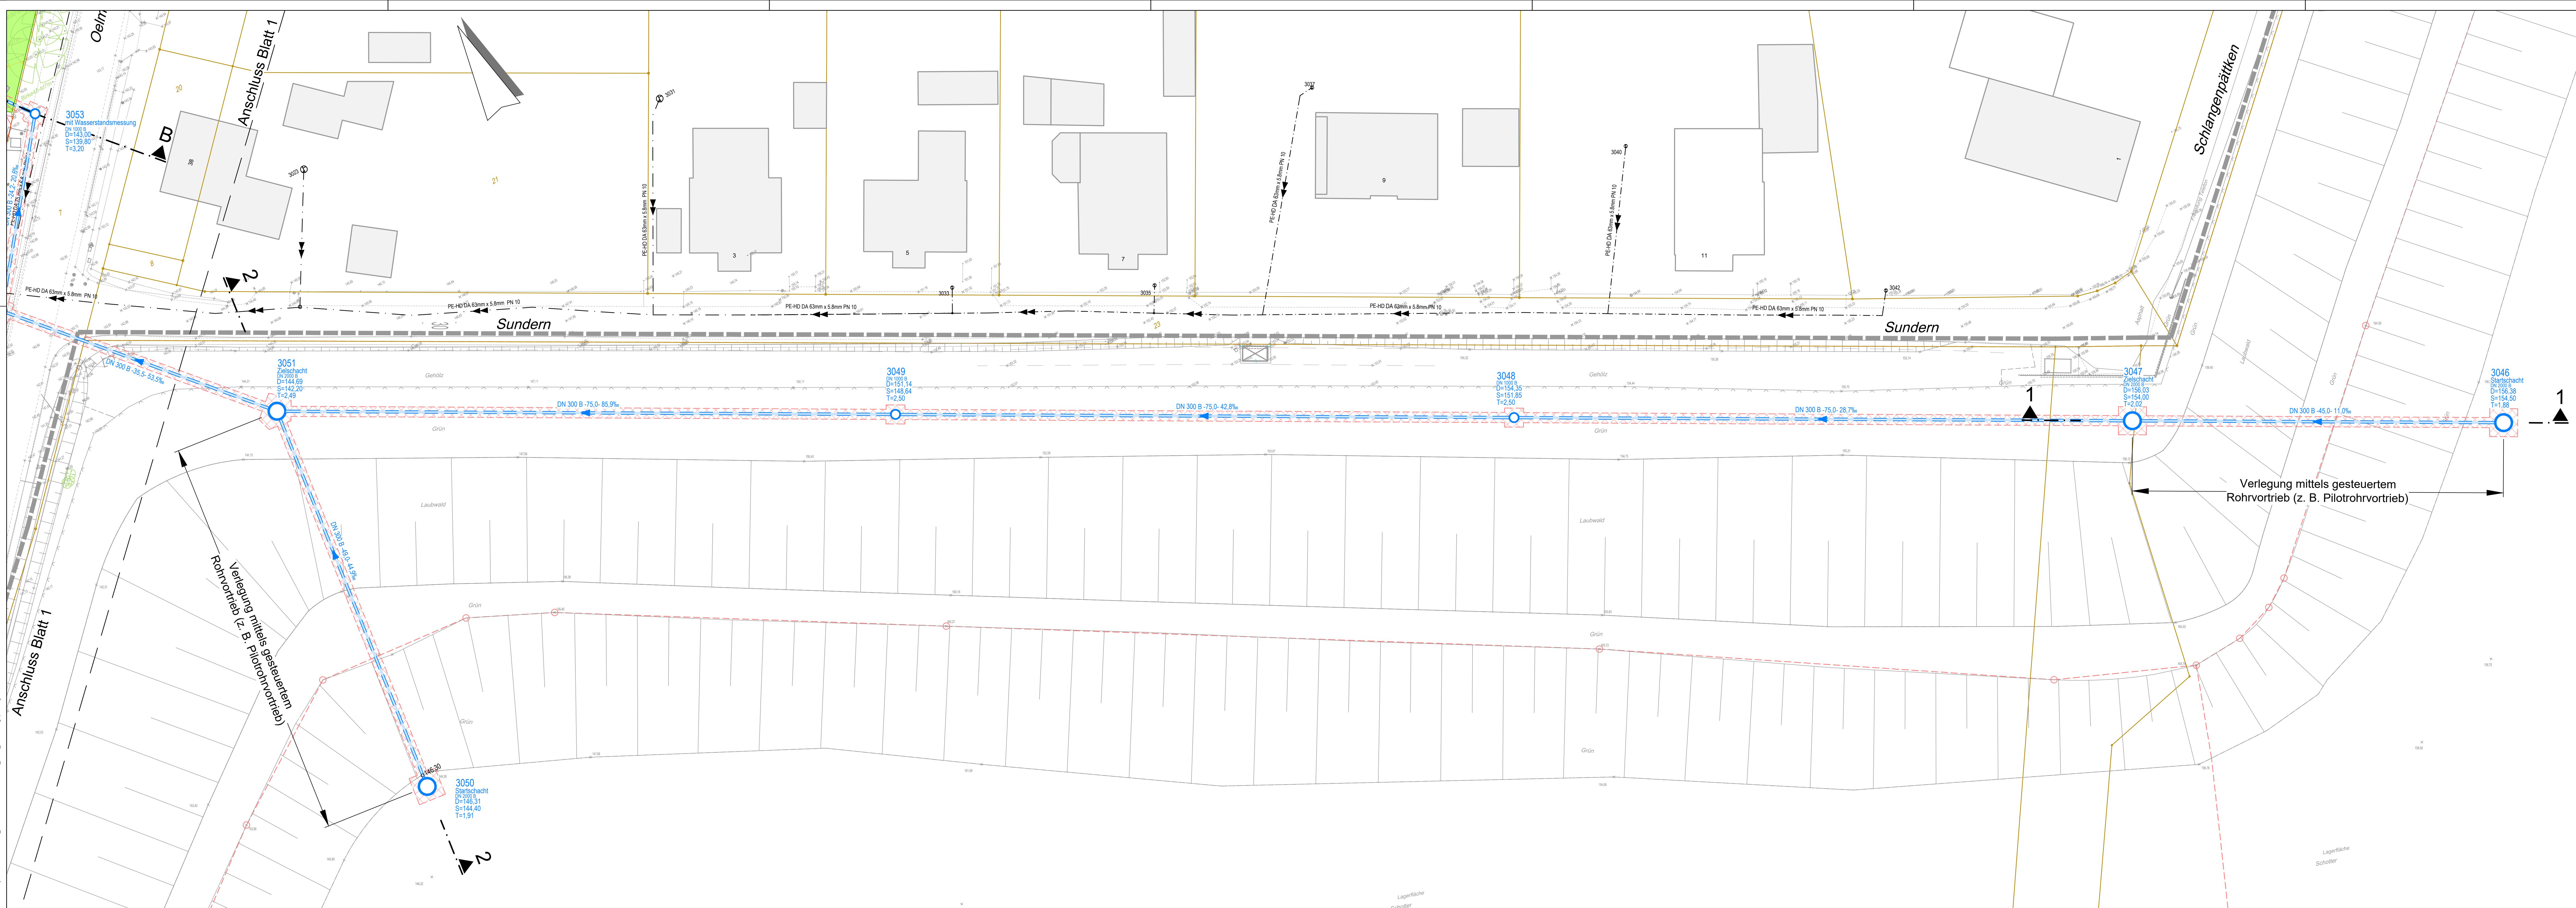


Legende

Bestand

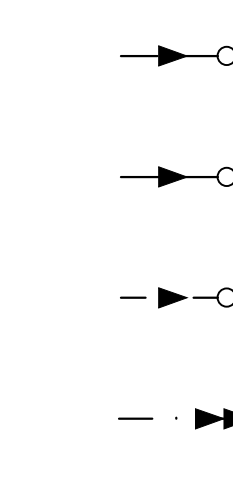

Planung

 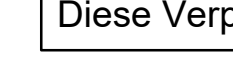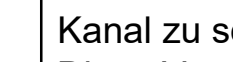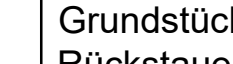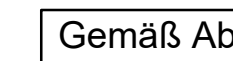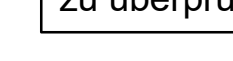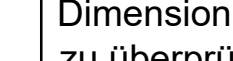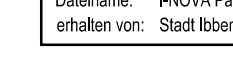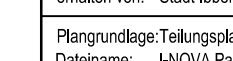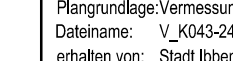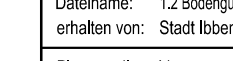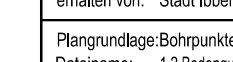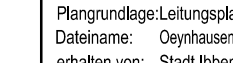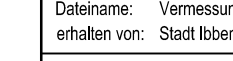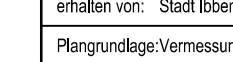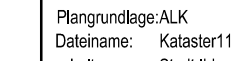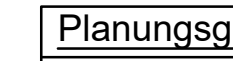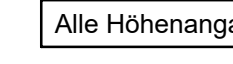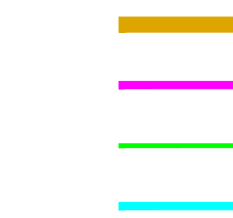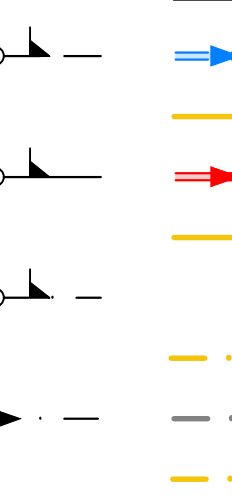


Alle Höhenangaben gemäß Deutschen Haupthöhennetz DHHN2016 (m. ü. NHN)

Planungsgrundlagen:

Planungsgrundlage: AK Datenname: Kataster10425.dwg erhalten von: Stadt Ibbenbüren, 17.04.2025	Planungsgrundlage: Kanalbestand öffentlicher Raum Datenname: Kanalbestand südlich Oeynhausener UfM.dwg erhalten von: Stadt Ibbenbüren, 17.04.2025
Planungsgrundlage: Vermessung Datenname: Vermessung Oeynhausener UfM.dwg erhalten von: Stadt Ibbenbüren, 27.09.2024	Planungsgrundlage: Vermessung Örtlichkeitstrasse Datenname: V_K43-235-10.dwg erhalten von: Stadt Ibbenbüren, 27.09.2024
Planungsgrundlage: Leitungsplan Datenname: Oeynhausener Kanal- und Schächte 08.2018.dwg erhalten von: Stadt Ibbenbüren, 17.04.2024	Planungsgrundlage: Kanalbestand RAD Datenname: Leitungsplan RAD.dwg erhalten von: Stadt Ibbenbüren, 17.04.2024
Planungsgrundlage: Rohrleitung Datenname: 12 Böhrerarbeiten, 17.04.2024 erhalten von: Stadt Ibbenbüren, 17.04.2024	Planungsgrundlage: Kanalbestand Datenname: Bestandsplan RRB_Pumpwerke_Druckrohrleitungen.dwg erhalten von: Stadt Ibbenbüren, 17.04.2024
Planungsgrundlage: Vermessung Ortsbürger Straße Datenname: V_K45-241-02.dwg erhalten von: Stadt Ibbenbüren, 09.09.2025	Planungsgrundlage: Kfz-Klassifizierung Datenname: G_Übersicht der Kfz-Klassifizierungen 0.09-06-0127 c.pdf erhalten von: Stadt Ibbenbüren, 13.05.2025
Planungsgrundlage: Teilungsplan Datenname: H4024 Park Teilungsplan091225.dwg erhalten von: Stadt Ibbenbüren, 14.01.2026	Planungsgrundlage: Datenname: erhalten von:

Alle vorh. Ver- und Entsorgungsleitungen sind nachrichtlich aus Bestandsunterlagen übernommen. Die genaue Lage, Höhe und Dimension ist vor Baubeginn vom Ausführenden verantwortlich zu überprüfen.

Gemäß Abwasserbeseitigungssatzung hat sich der Grundstückseigentümer bei Ablaufstellen unterhalb der Rückstauabene (Straßenoberkante) durch eine funktionstüchtige Rückstausicherung gegen Rückstau aus dem Kanal zu schützen.
Diese Verpflichtung gilt für Neu- und Altbauten.

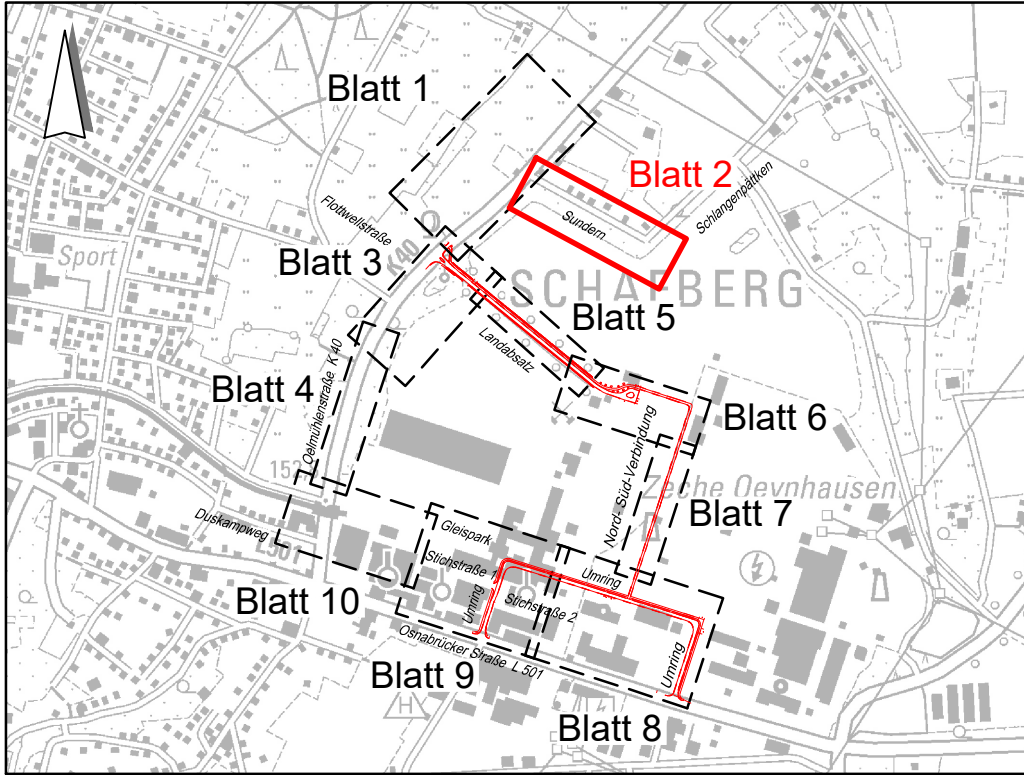

Index	Datum	bearb.	gez.	gepr.	Art der Änderung



Stadt Ibbenbüren
Schnittstelle Kohlekonzersion
Bürgermeisterin Dr.
49477 Ibbenbüren

Ausführungsplanung Wasserwirtschaft

Lageplan		Blatt Nr.:	
bearbeitet:	08.05.2026	1350	24018011
gezeichnet:	08.05.2026	1350	24018011
geprüft:	08.05.2026	1350	24018011
Planverfasser:	OsnaBrück, 2025	1350	24018011
Unterschrift:		1350	24018011

Diese Unterlage dient nur zur Ausschreibung