


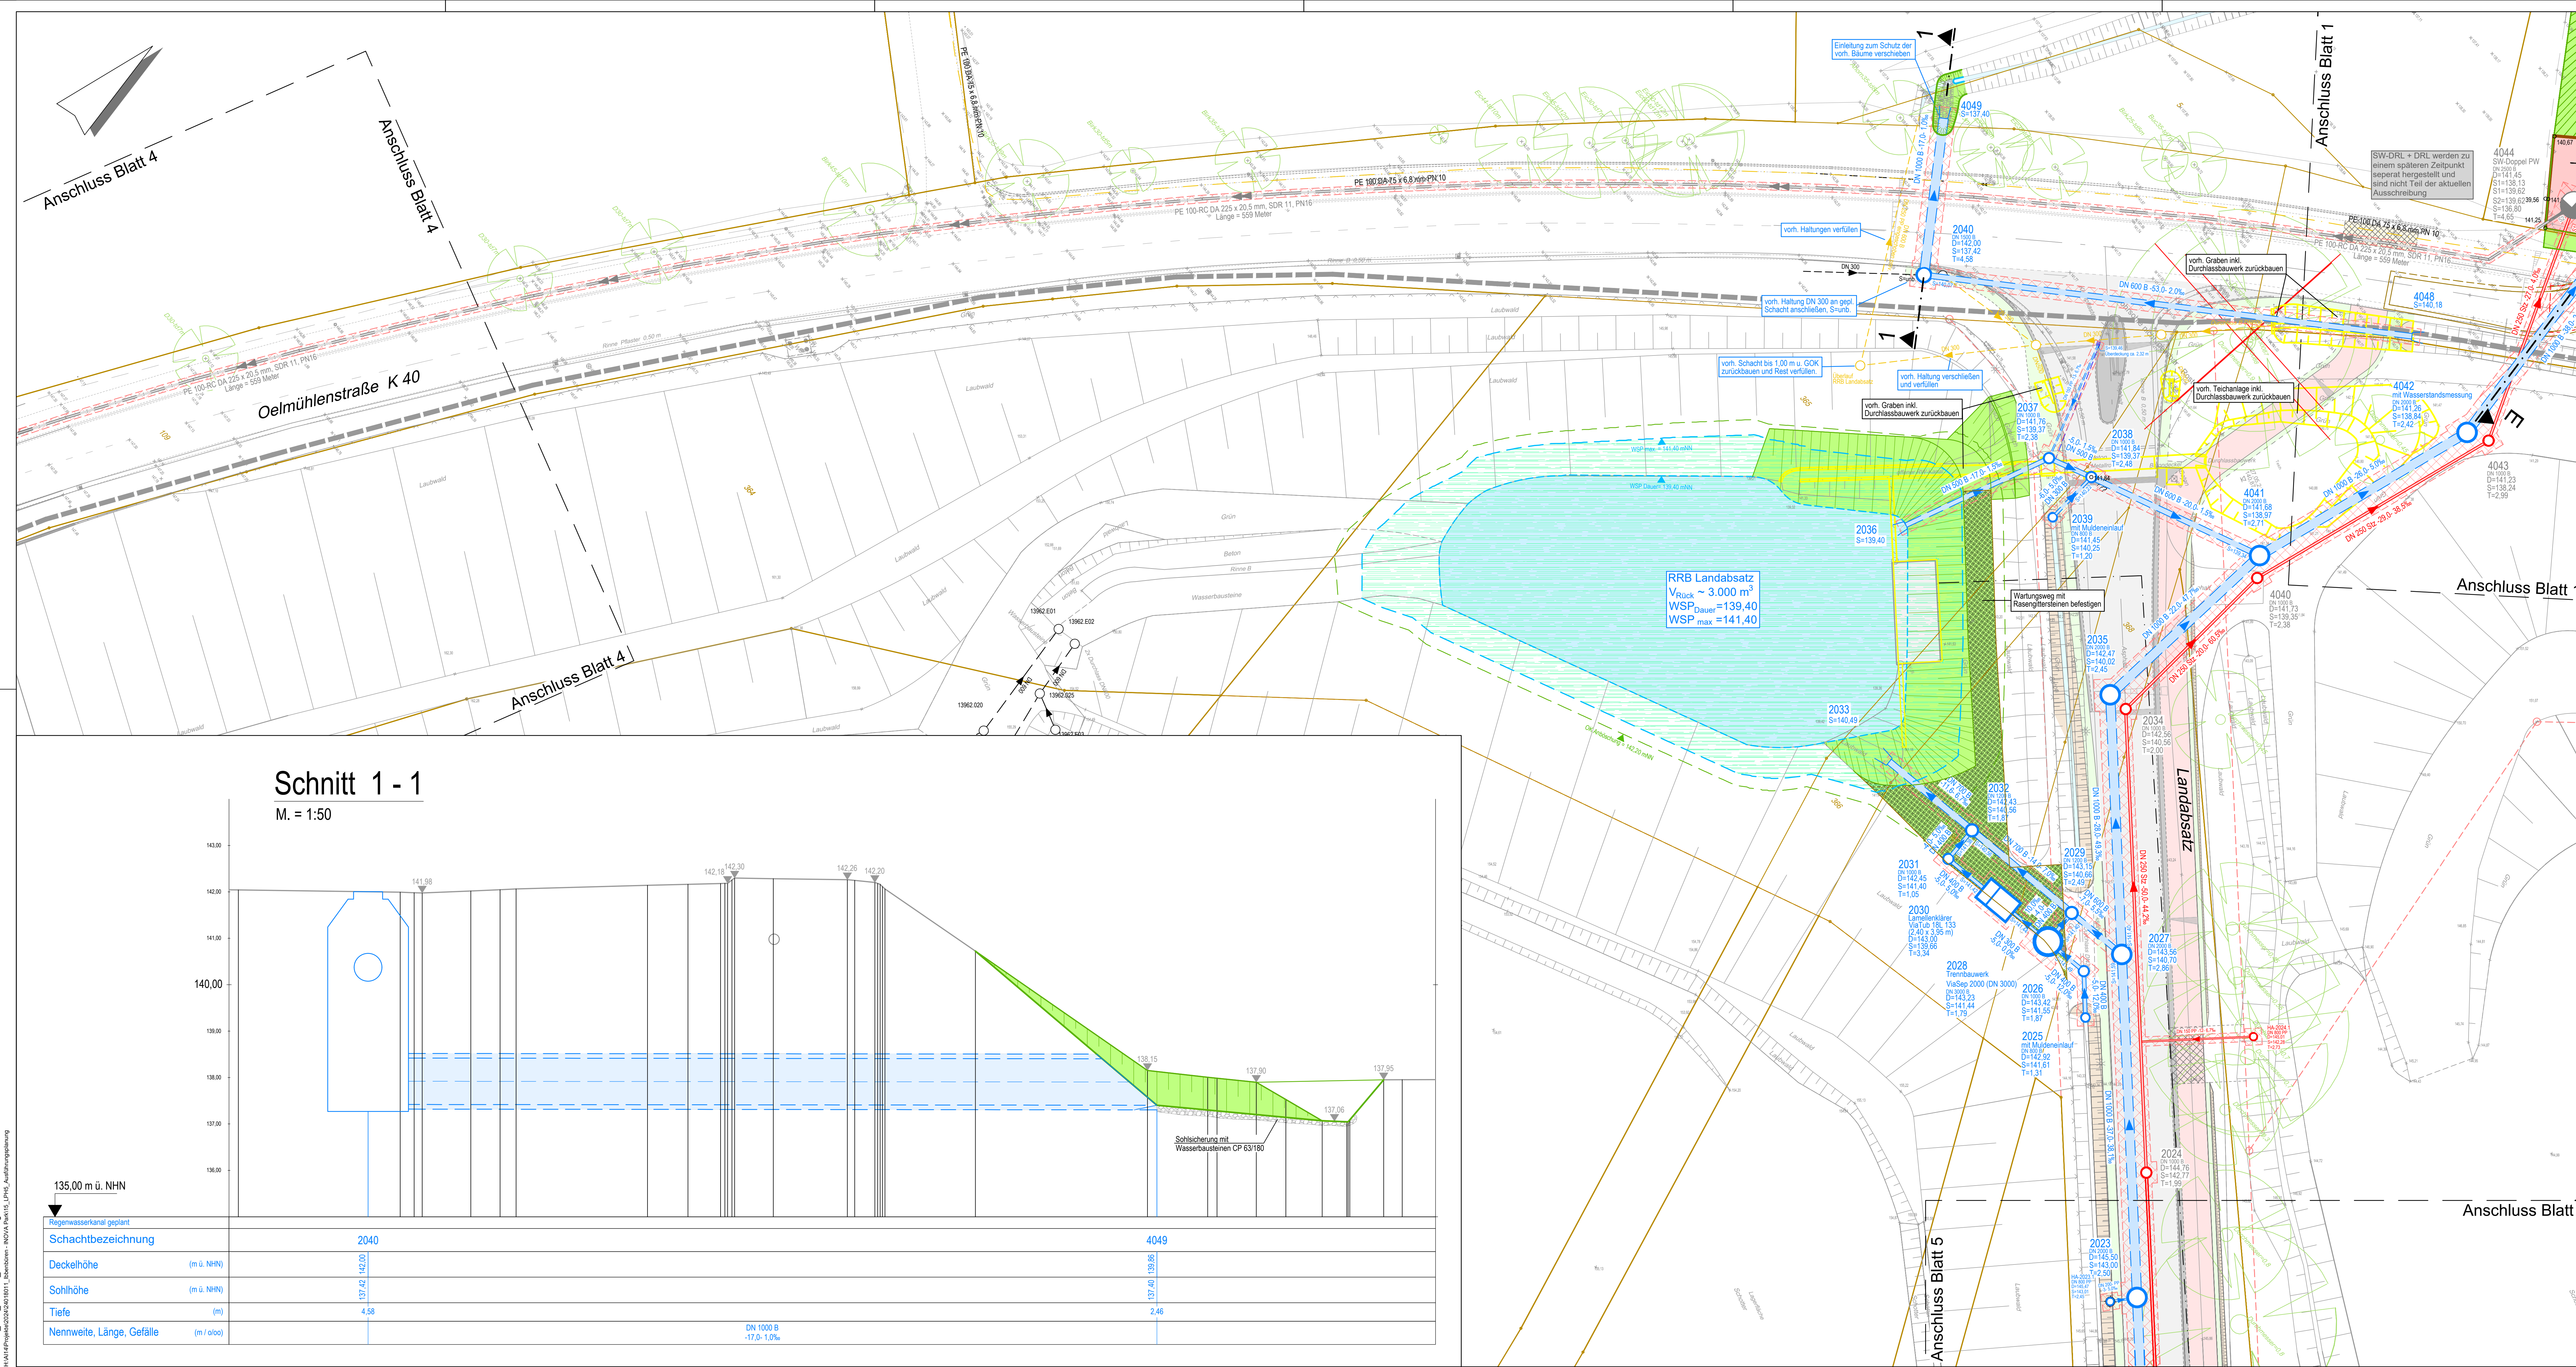

Legende

Bestand

Planung

Regenwasserkanal mit PP-Anschlussleitung DN 200 und PP-Anschlussschacht DN 800

Regenwasserkanal entfällt

Schmutzwasserkanal mit PP-Anschlussleitung DN 150 und PP-Anschlussschacht DN 800

Schmutzwasserkanal entfällt

Mischwasserkanal

Mischwasserkanal entfällt

Abwasserdruckrohrleitung

Abwasserdruckrohrleitung entfällt

Lindemannstollen

Kabelkanäle

Kabel im Erdreich

Rohrkanäle mit Kabelbühnen

Regenrückhaltebecken

Hecke am Regenrückhaltebecken gem. LBP, oben GmbH vom 08.07.2025

Baum

Baum entfällt

Baum geplant

erhebliche Bodenbelastung gem. B-Plan Nr. 55

Bohrpunkt mit Höhe

Abbruch

Höhen


Baugrube

Alle Höhenangaben gemäß Deutschen Haupthöhennetz DHHN2016 (m. ü. NN)	
Planungsgrundlagen: Planungsgr. ALK Datum: 11.02.2025 erhalten von: Stadt Bielefeld, 11.04.2025 Planungsgr. Vermessung Datum: Vermessung/Digitaldaten (UTM)-dg erhalten von: Stadt Bielefeld, 17.04.2024 Planungsgr. Luftaufg. Datum: Digitalisierungsstelle, 16.04.2025 erhalten von: Stadt Bielefeld, 17.04.2024 Planungsgr. Bohrurkte Datum: 12.04.2025 erhalten von: Stadt Bielefeld, 17.04.2024 Planungsgr. Vermessung/Digitalische Straße Datum: 12.04.2025 erhalten von: Stadt Bielefeld, 09.09.2025 Planungsgr. Baugrunderg. Datum: 10.04.2025 erhalten von: Stadt Bielefeld, 14.01.2026	Planungsgr. Kanalbestand überliche Raum Datum: Kanalbau/überliche Raum (UTM)-dg erhalten von: Stadt Bielefeld, 17.04.2024 Planungsgr. Vermessung/Digitalische Straße Datum: 12.04.2025 erhalten von: Stadt Bielefeld, 09.09.2024 Planungsgr. Kanalbestand RAG Datum: Lagerbau, 20.04.2024 erhalten von: Stadt Bielefeld, 17.04.2024 Planungsgr. Kanalbestand Datum: Kanalbau/überliche Raum, 20.04.2024 erhalten von: Stadt Bielefeld, 17.04.2024 Planungsgr. Kfz-Kontrollungen Datum: 11.04.2025 erhalten von: Stadt Bielefeld, 13.05.2026 Planungsgr. Datum: erhalten von:

Alle vorh. Ver- und Entsorgungsleitungen sind nachrichtlich auf Bestandsunterlagen übernommen. Die genaue Lage, Höhe und Dimension ist vor Baubeginn vom Ausführenden verantwortlich zu überprüfen.

Gemäß Abwasserbeseitigungssatzung hat sich der Grundstückseigentümer bei Ablaufstellen unterhalb der Rückstauenebene (Straßenoberkante) durch eine funktionstüchtige Rückstausicherung gegen Rückstau aus dem Kanal zu schützen.

Diese Verpflichtung gilt für Neu- und Altbauten.

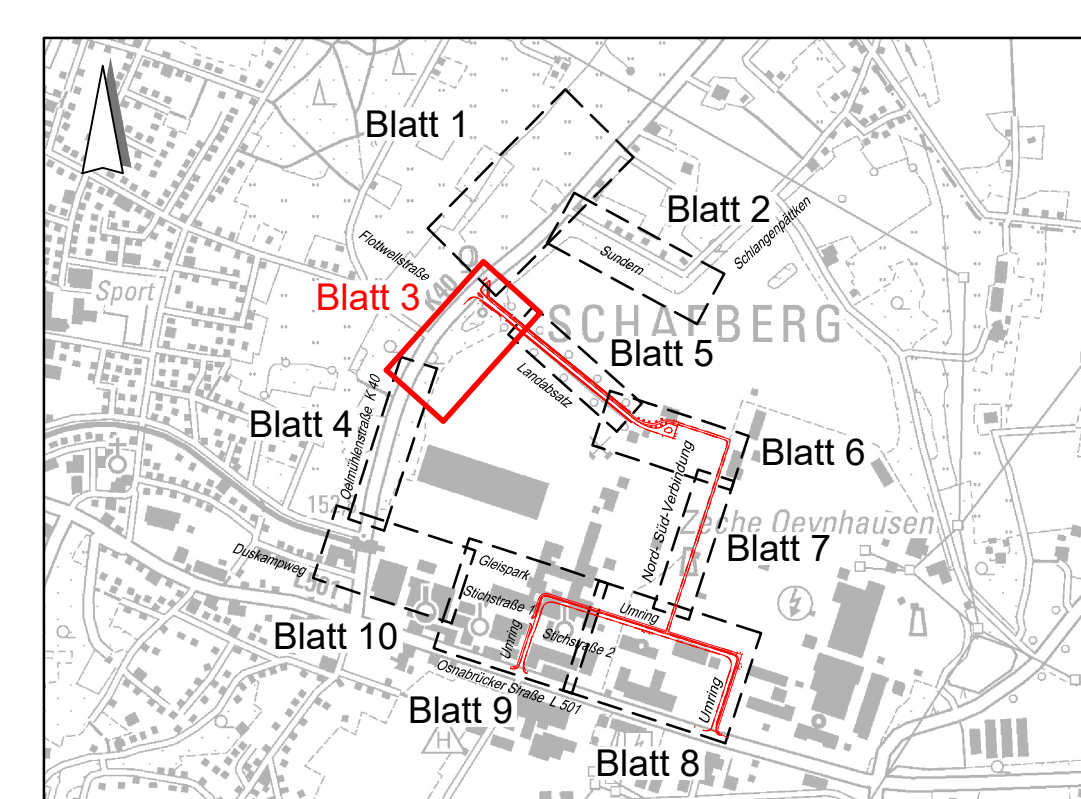

Index	Datum	bearb.	gez.	gepr.	Art der Änderung

 GUTE AUSSICHTEN! ZUKUNFT. IDEEN. LEBEN.		Stadt Ibbenbüren Schnittdiele Kolkdekonversion Konradstraße 3 49477 Ibbenbüren	
			
Ausführungsplanung Wasserwirtschaft			
Legeplan			
bearbeitet: 08.05.2020 gezeichnet: 08.05.2020 geprüft:	Maßstab: 1:250 Blatt Nr.: 24018011	Anlage: 1	Blatt Nr.: 3/0
Planverfasser: Osnabrück, 2020			
Unterschrift:			